


BETON: C20/25
 C10/12
 STAL: AIII (B500SP)
 A0 (St0S)

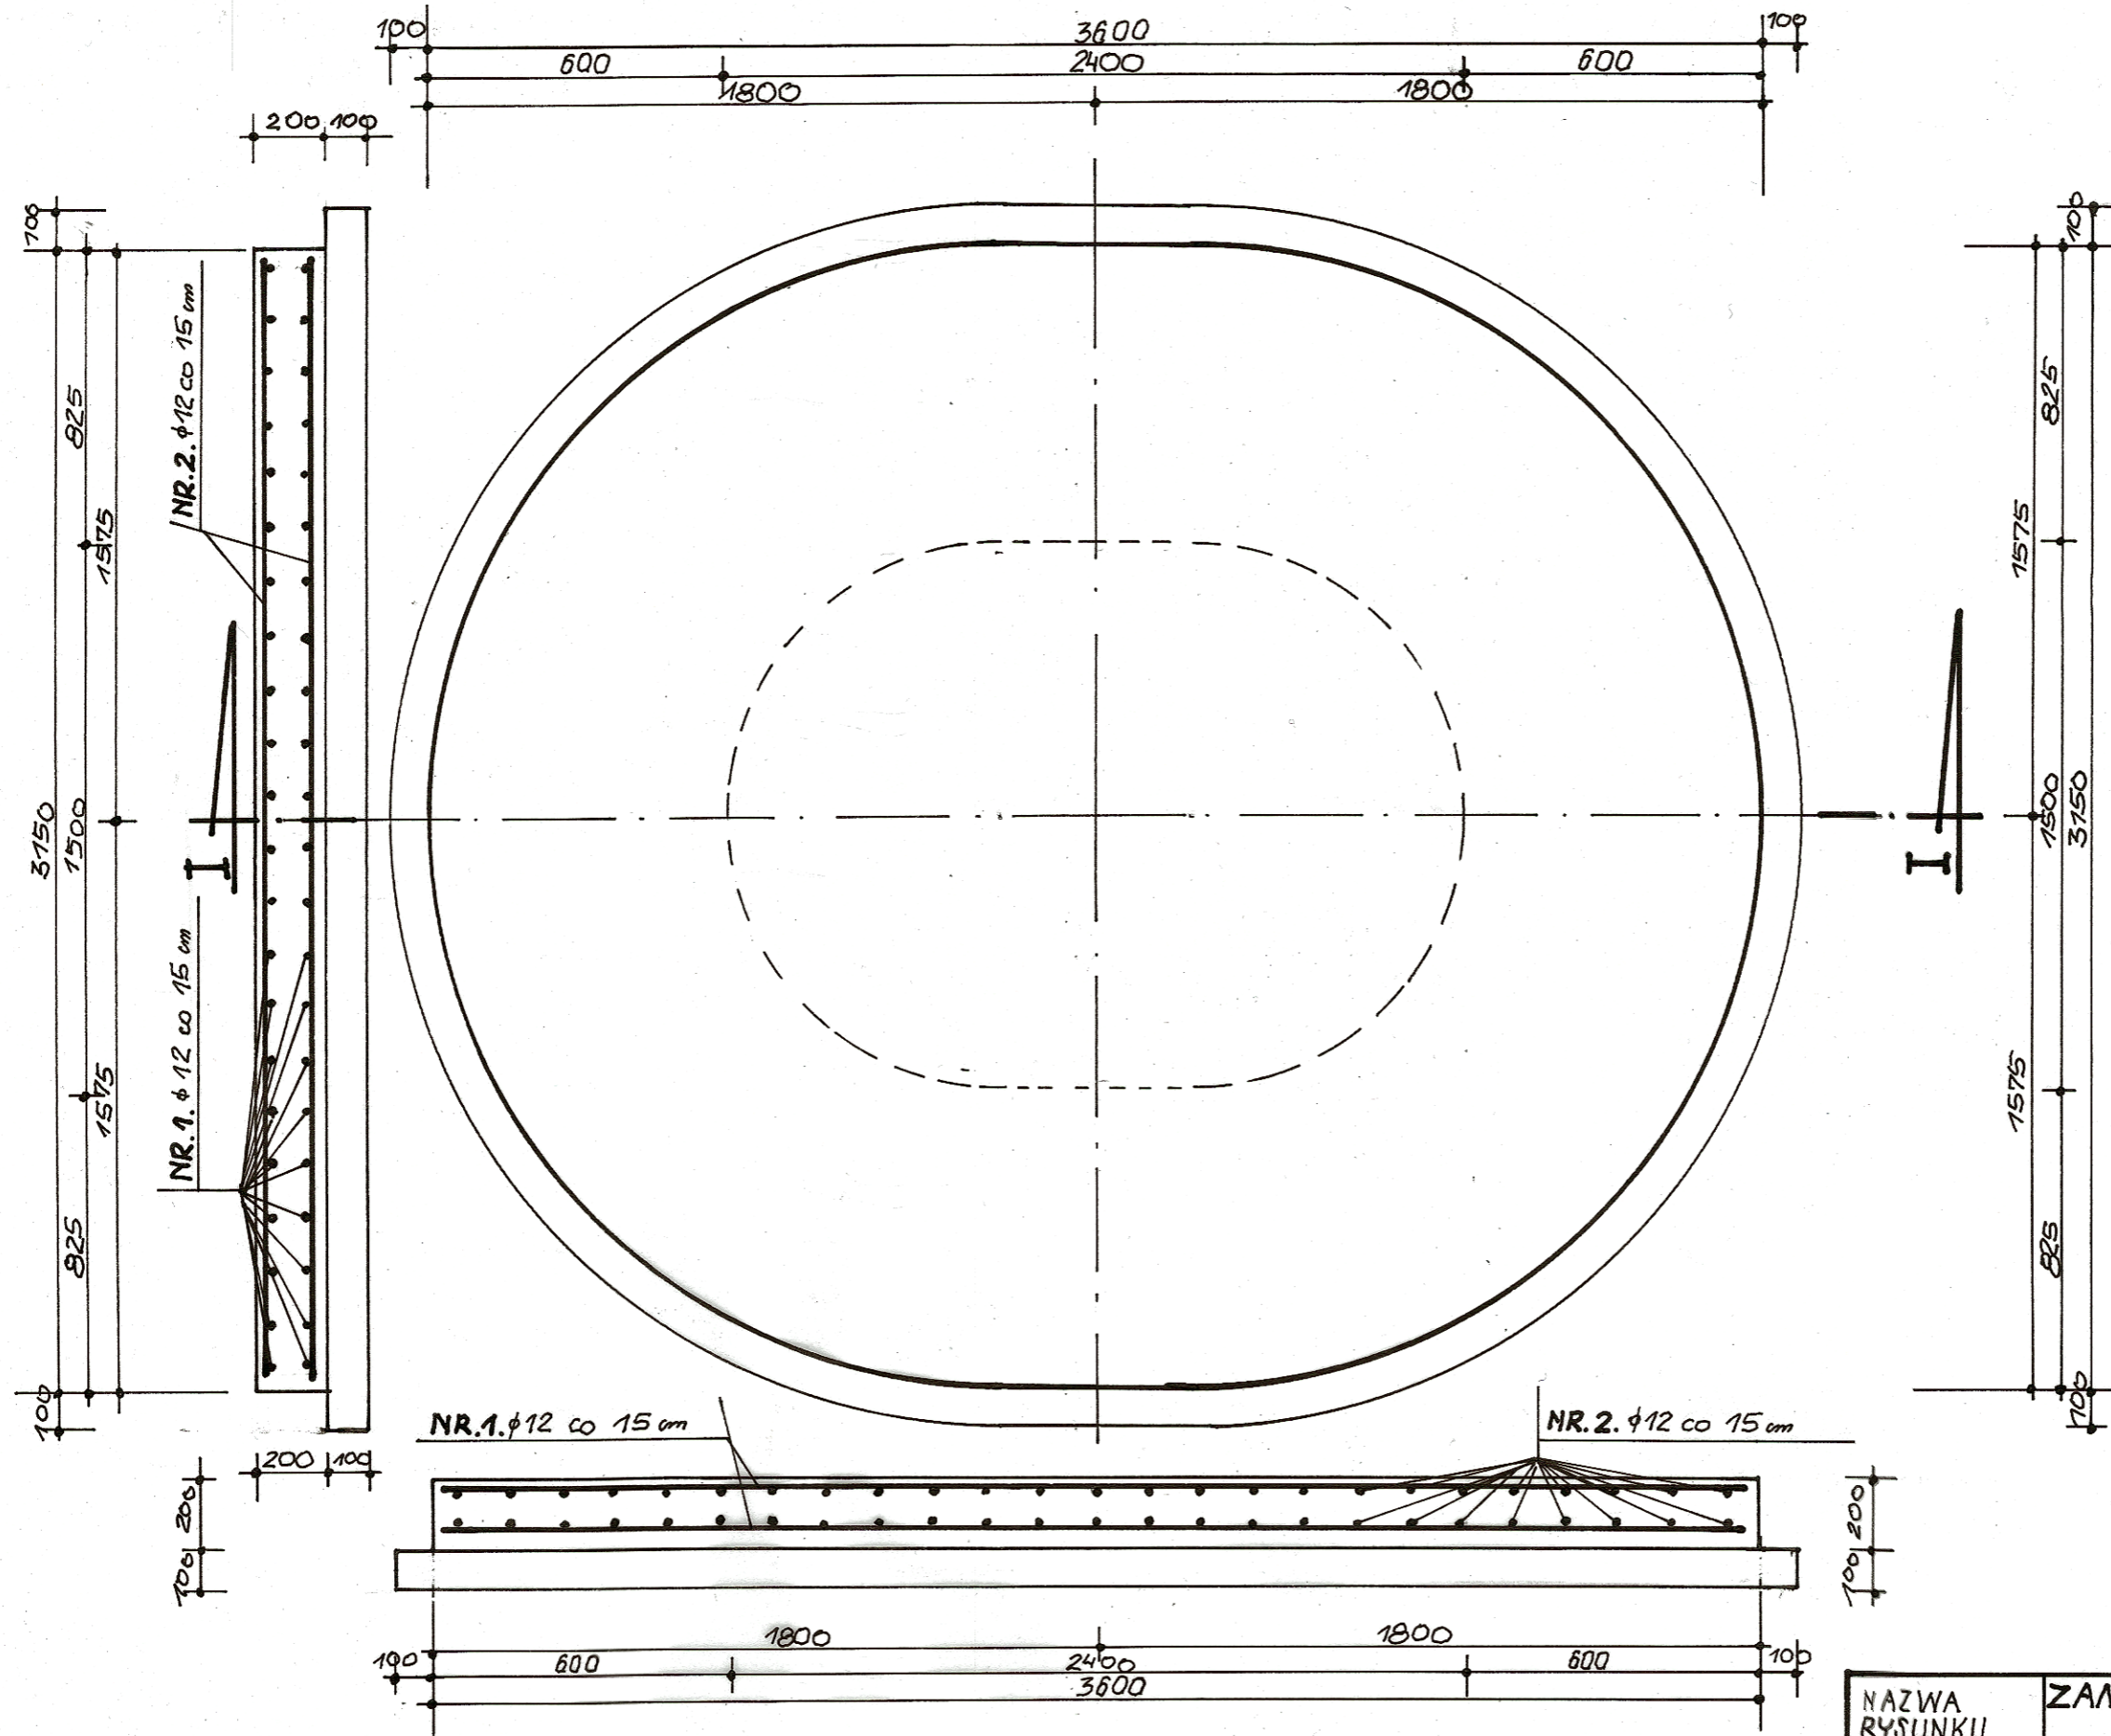

p.p.t. = 0,00m = 101,00m n.p.m.
 p.p.o. = -3,00m = 98,00m n.p.m.
 p.p.f. = -3,30m = 97,70m n.p.m.

ZAMIENNY RZUT PŁYTY FUNDAMENTOWEJ 1:20

NAZWA RYSUNKU	ZAMIENNY RZUT PŁYTY FUNDAMENTOWEJ	RYŚ. NR
INWESTOR/ADRES	STAROSTA RADZIEJÓWSKI W IMIENIU SKARBU PAŃSTWA 88-200 RADZIEJÓW UL. KOSCIUSZKI NR. 17.	4.
OBIEKT/LOKALIZACJA	BIOLOGICZNO-MECHANICZNA OCZYSZCZALNIA ŚCIEKÓW OPARTA NA TECHNOLOGII ŻŁOZA OBROTOWEGO BIOLOGICZNEGO DO 35RLM NA DZ. NR. 11/16 W CZŁÓWKU GMINA RADZIEJÓW	
ZAKRES OPRACOWANIA	PROJEKT BUDOWLANY ZAMIENNY OCZYSZCZALNI ŚCIEKÓW I DRENAŻU	DATA 03.08.22
AUTOR OPRACOWANIA/PROJEKTANT	INŻ. BUD. PIOTR BYKOWSKI UPR. BUD. WBPP-AN-8386-5138/80WK	SKALA 1:20