


Rzut na poziomi półki z wátkiem muru
1:25

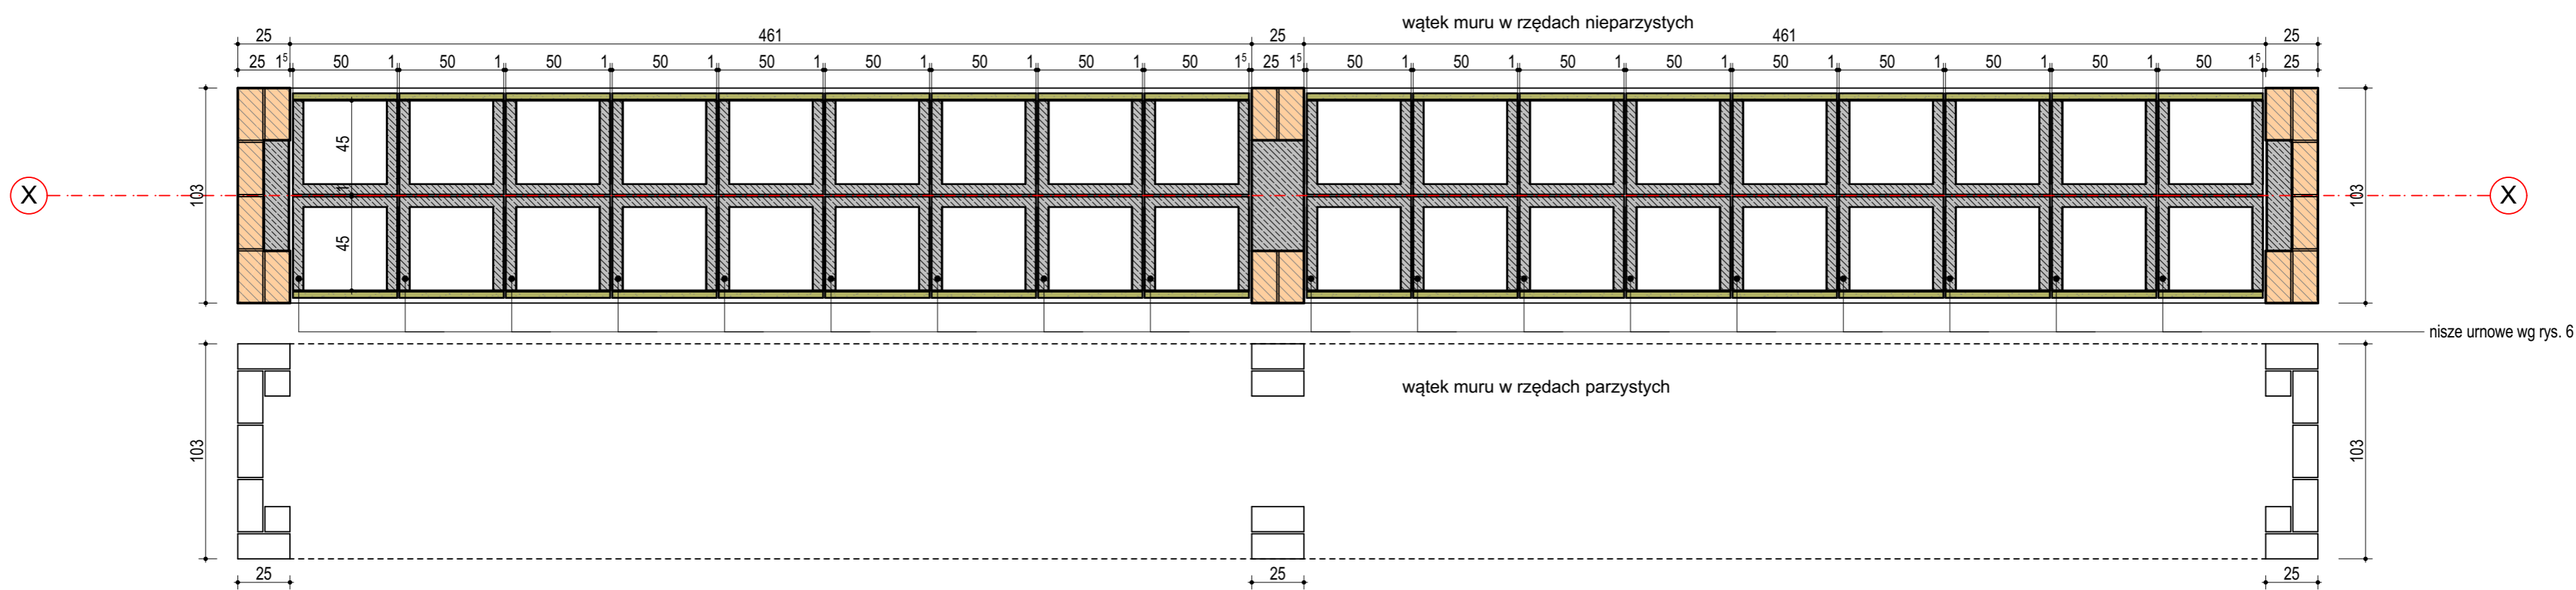

nisze urnowe wg rys. 6

Rzut na poziomie nisz urnowych z wátkiem muru
1:25

NAZWA OBIEKTU BUDOWLANEGO:	Kolumbarium		
ADRES:	ul. Katowicka 34, 43- 400 Cieszyn, dz. 7/11 obręb 20 Cieszyn, Id:240301_1.0020.7/11		
AUTOR:	mgr inż. arch. Artur Grzelec uprawnienia budowlane w specjalności architektonicznej do projektowania bez ograniczeń 1/SLOIK/2014	DATA:	Maj 2023 r.
TYTUL RYSUNKU:	Rzuty charakterystycznych poziomów powtarzalnego segmentu kolumbarium	SKALA:	1:25
		NR RYS.	3