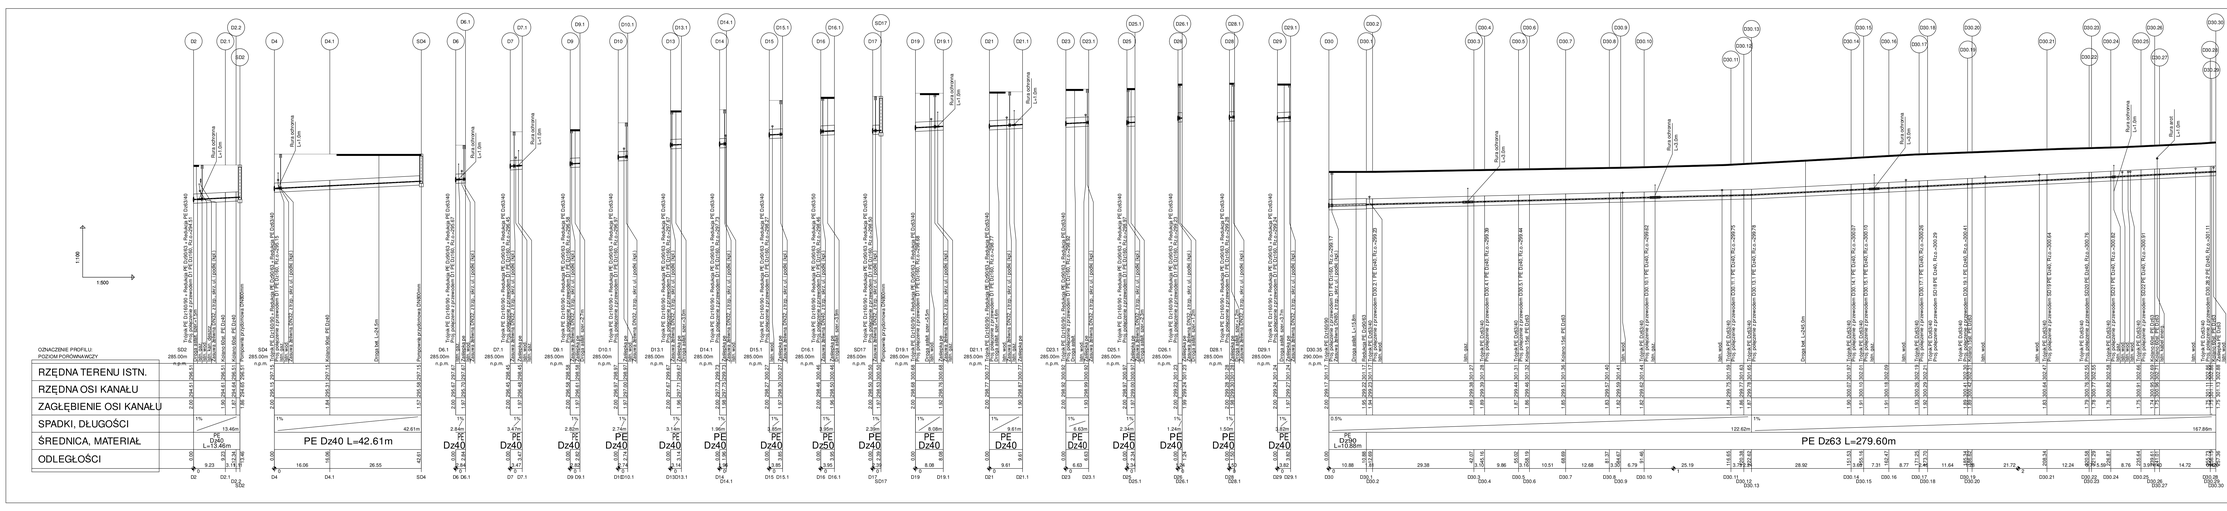

UWAGI:
1. Zakres zgłoszenia robót budowlanych dla którego pozwolenie wydaje Starosta Powiatu Będzińskiego z siedzibą w Będzinie obejmuje wszystkie profile znajdujące się na tym rysunku.

Wykonawca:	**"ALFA" Bożena Habrajska** **ul. Żeliwna 38, 40-599 Katowice**
temat:	"Budowa sieci kanalizacji sanitarnej zbiorczej i przyłączowej wraz wodociągowej w Gminie Płaszy".
adres:	Płoszy ul. Kamienna
inwestor:	GMINA PŁASZY ul. Mościwoka 4, 42-512 Płaszy
projektował:	mgr inż.Dariusz Bejuner nr ewid. upr 443/02
sprawdził:	mgr inż. Rafał Górny nr ewid. upr. OPL/13459/POS/17
branża: sanit.	stadium: PB/PW data: 09.2018 skala: 1:100/500 rys.nr 3b
temat rysunku:	Profile podłużne sieci kanalizacji sanitarnej, Część II