



WIDOKI ELEWACJI BUD NR 9 - STAN PLANOWANY


ELEWACJA POŁUDNIOWO-WSCHODNIA

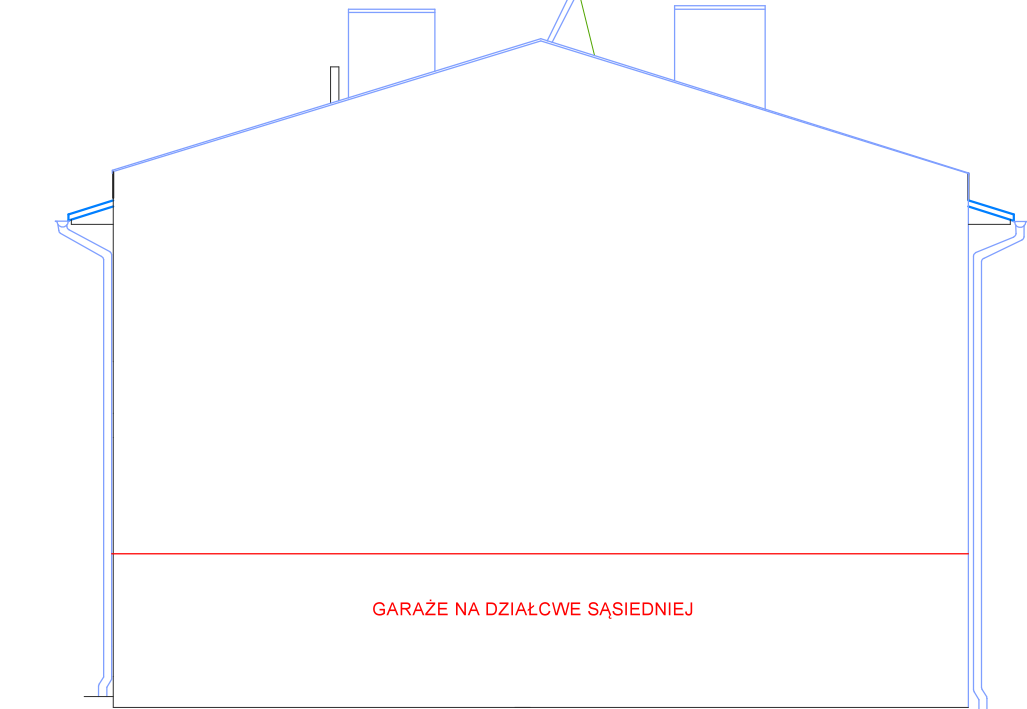


ELEWACJA POŁUDNIOWO-ZACHODNIA

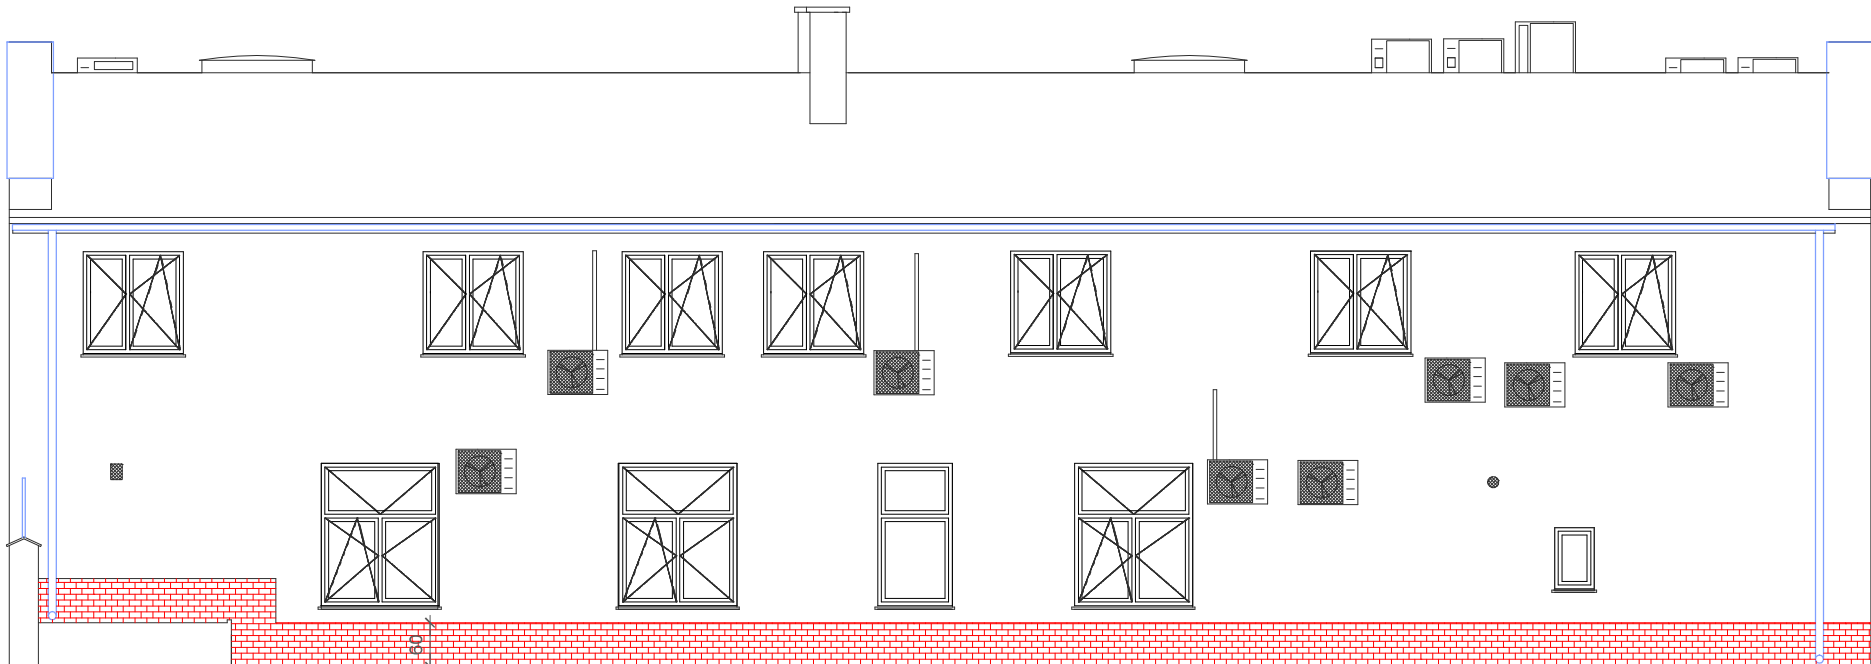

ELEWACJA PÓŁNOCNO-WSCHODNIA

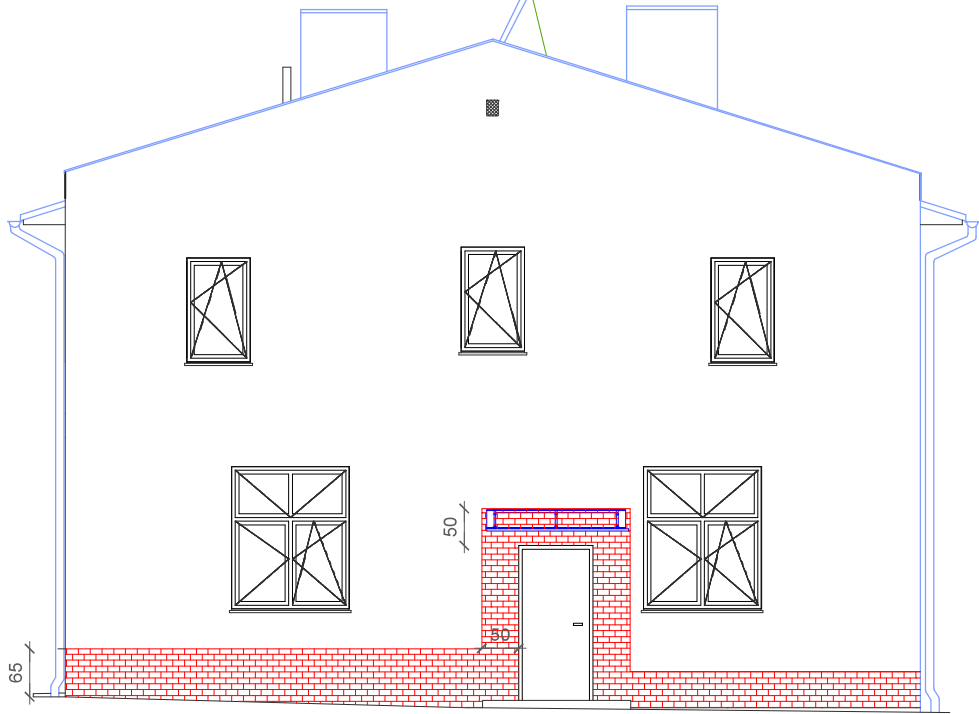

ELEWACJA PÓŁNOCNO-ZACHODNIA

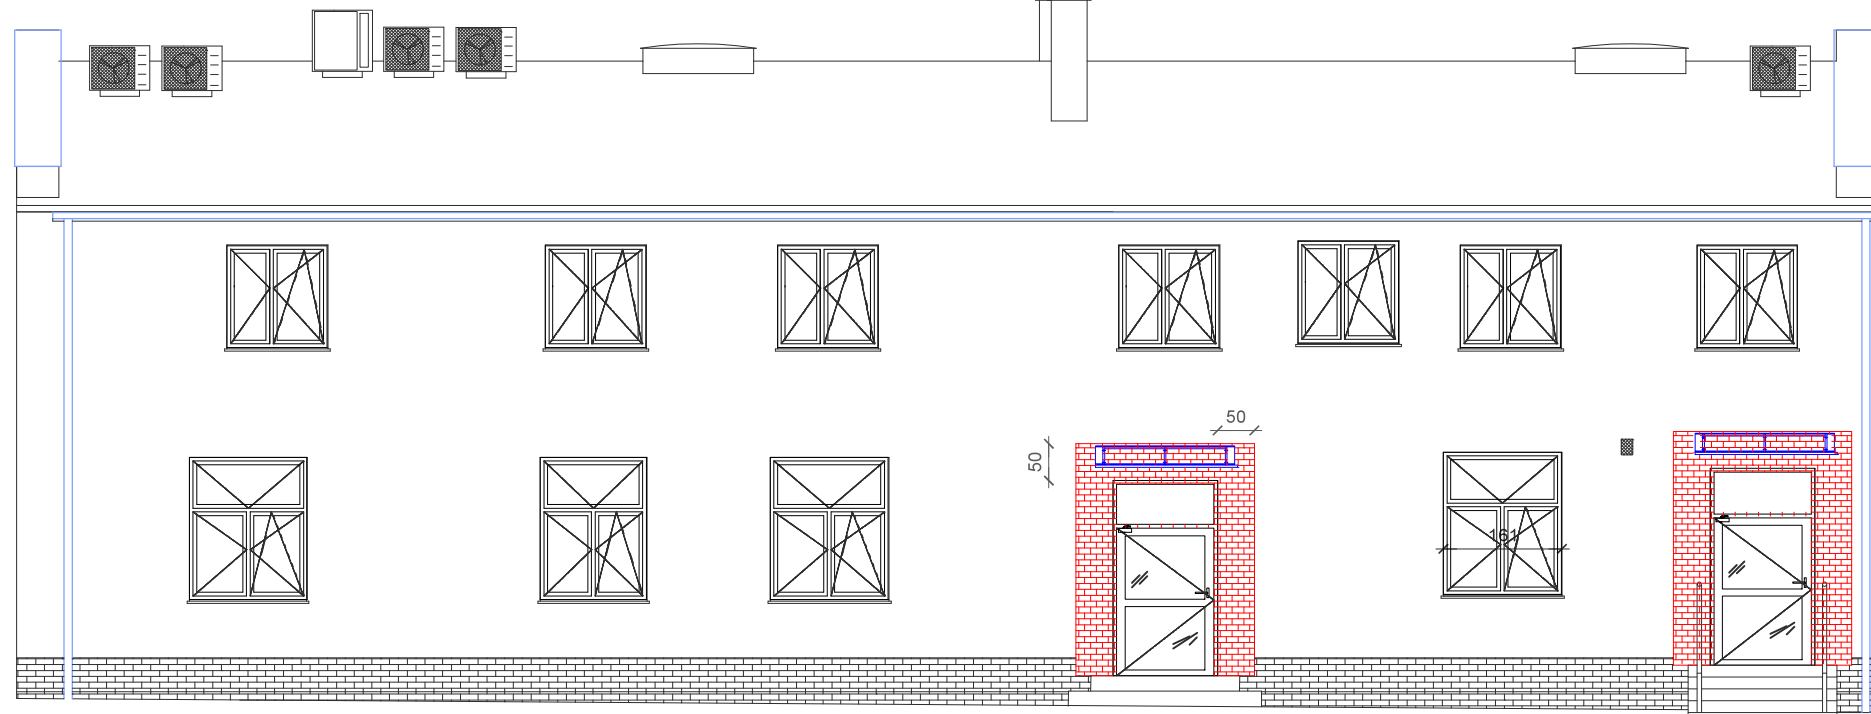

GARNIZON ZIELONA GÓRA		R.Z.I. Zielona Góra UL. Bolesława Chrobrego 7 65-043 Zielona Góra		
ELEWACJE BUD NR 9-STAN PLANOWANY				
architektoniczno - budowlana				
		skala 1:		
autor opracowania:	uprawnienia:	podpis	data	nr rys.
				P1