


WIDOKI ELEWACJI BUD NR 5 - PROJEKT
WYKONAWCZY

ELEWACJA POŁUDNIOWO-WSCHODNIA

ELEWACJA POŁUDNIOWO-ZACHODNIA

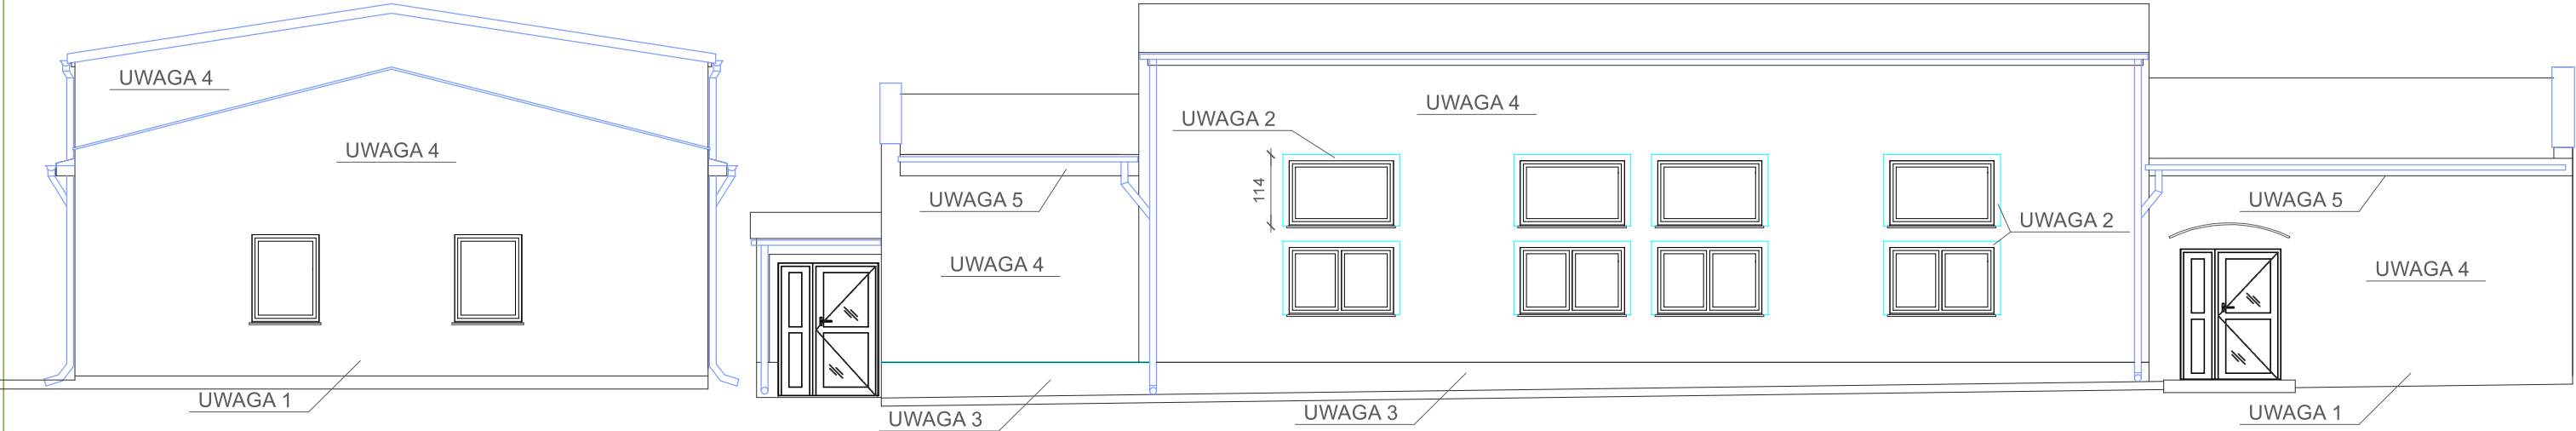

- UWAGA 1
ZAGRUNTOWAĆ POWIERZCHNIĘ, ZATOPIC SIATKĘ Z PCV W KLEJU ,
UŁOZYĆ COKÓŁ Z PŁYTEK KLINKIEROWYCH WYS 30cm
- UWAGA 2
ZLIKWIDOWAĆ WYSTAJĄCE OBRAMOWANIE OKIEN (ODCIĄĆ PIŁĄ WYSTAJĄCĄ CZĘŚĆ STYROPIANU,
ZERWAĆ KĄTOWNIK ALUMINIOWY Z SIATKĄ), W MIEJSCU ODCIĘCIA ZATOPIC SIATKĘ I KĄTOWNIK ,
W KLEJU, WYROWNAĆ BIAŁYM KLEJEM POWIERZCHNIĘ I PRZEFILCOWAĆ
- UWAGA 3
ZAGRUNTOWAĆ POWIERZCHNIĘ, PRYKLEIĆ PŁYTĘ IZOLACYJNĄ XPS GRUBOŚCI 12mm ,
ZATOPIC SIATKĘ Z PCV W KLEJU ,UŁOZYĆ COKÓŁ Z PŁYTEK KLINKIEROWYCH
- UWAGA 4
ZAGRUNTOWAĆ POWIERZCHNIĘ , POMALOWAĆ 2-KROTNIĘ ŚCIANĘ FARBĄ SILIKONOWĄ
- UWAGA 5
POMALOWAĆ PODBITKĘ DREWNIANĄ LAKIEROBEJCĄ W KOLORZE BRĄZOWYM

GARNIZON ZIELONA GÓRA		R.Z.I. Zielona GÓRA UL. Bolesława Chrobrego 7 65-043 Zielona Góra		
ELEWACJA POŁ-WSCH, POŁ-ZACH BUD NR 5-PROJ. WYKONAWCZY				
architektoniczno - budowlana				
		skala 1:		
autor opracowania:	uprawnienia:	podpis	data	nr rys.
				W4