



PRZEKRÓJ C-C

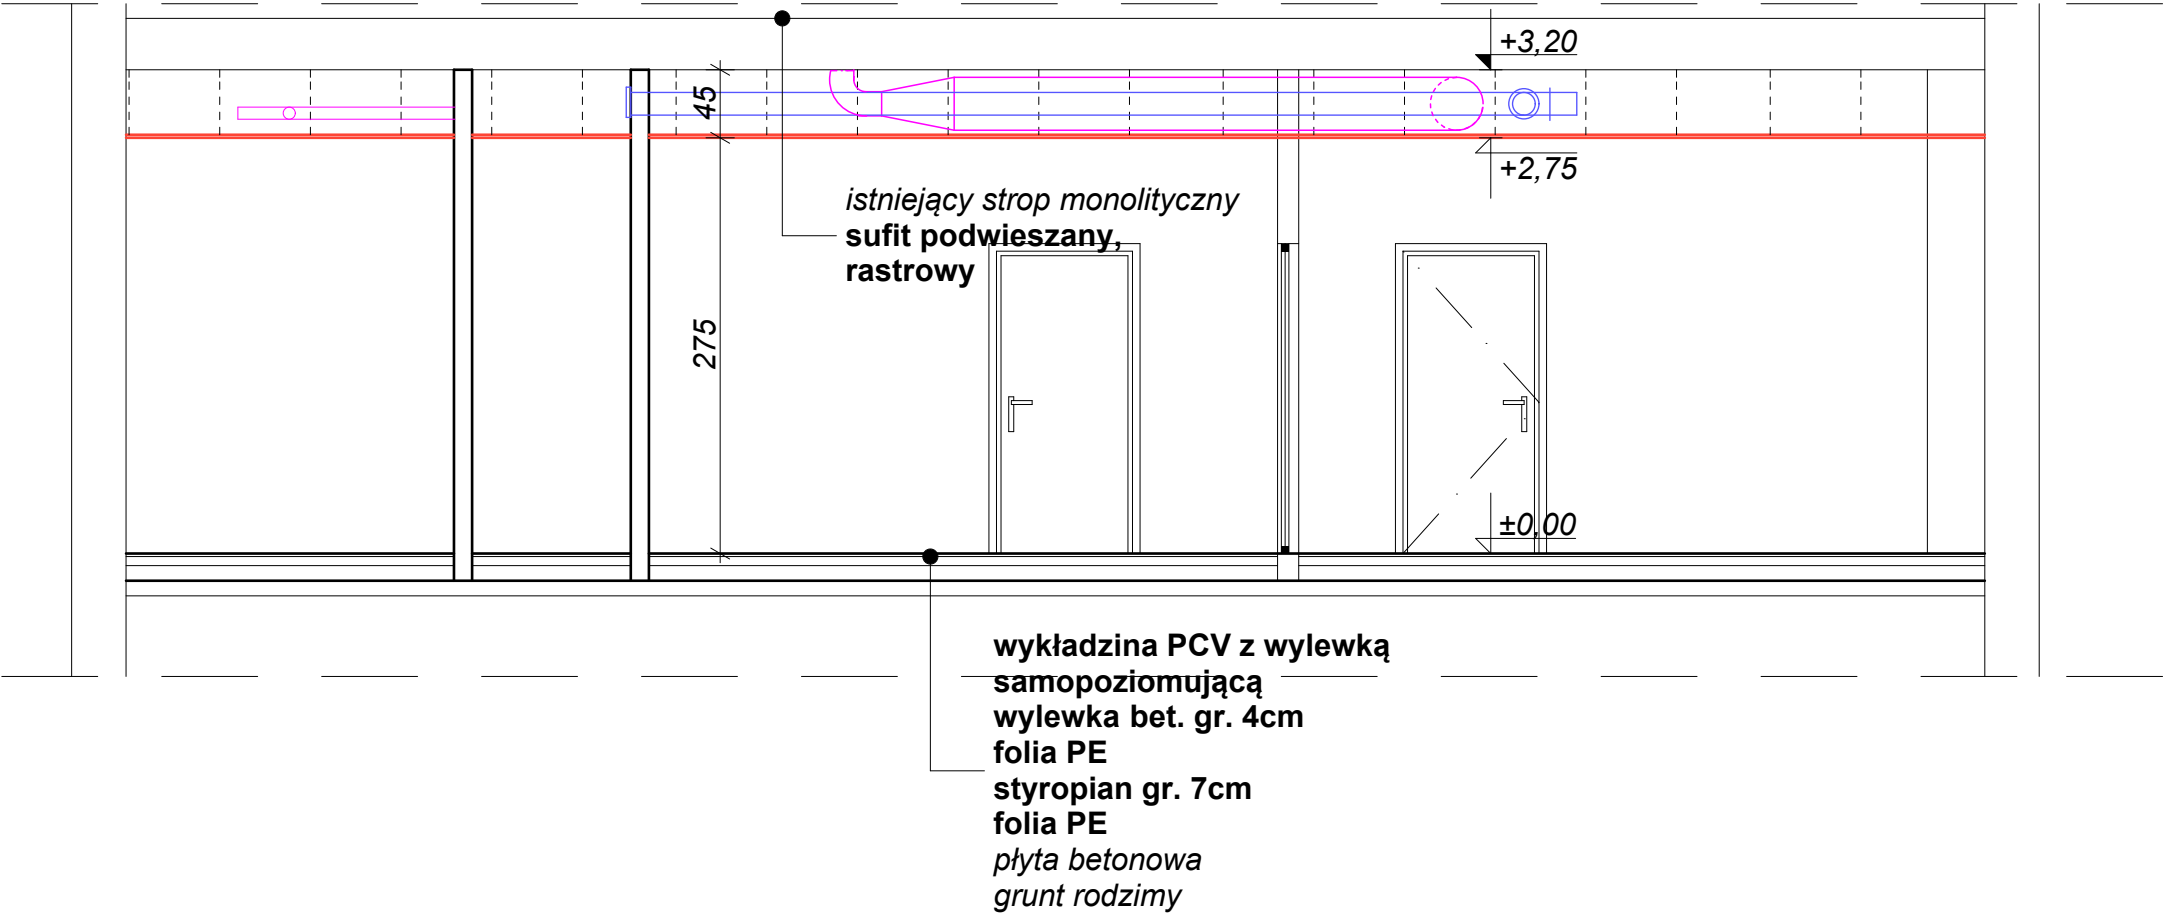

PRZEKRÓJ D-D

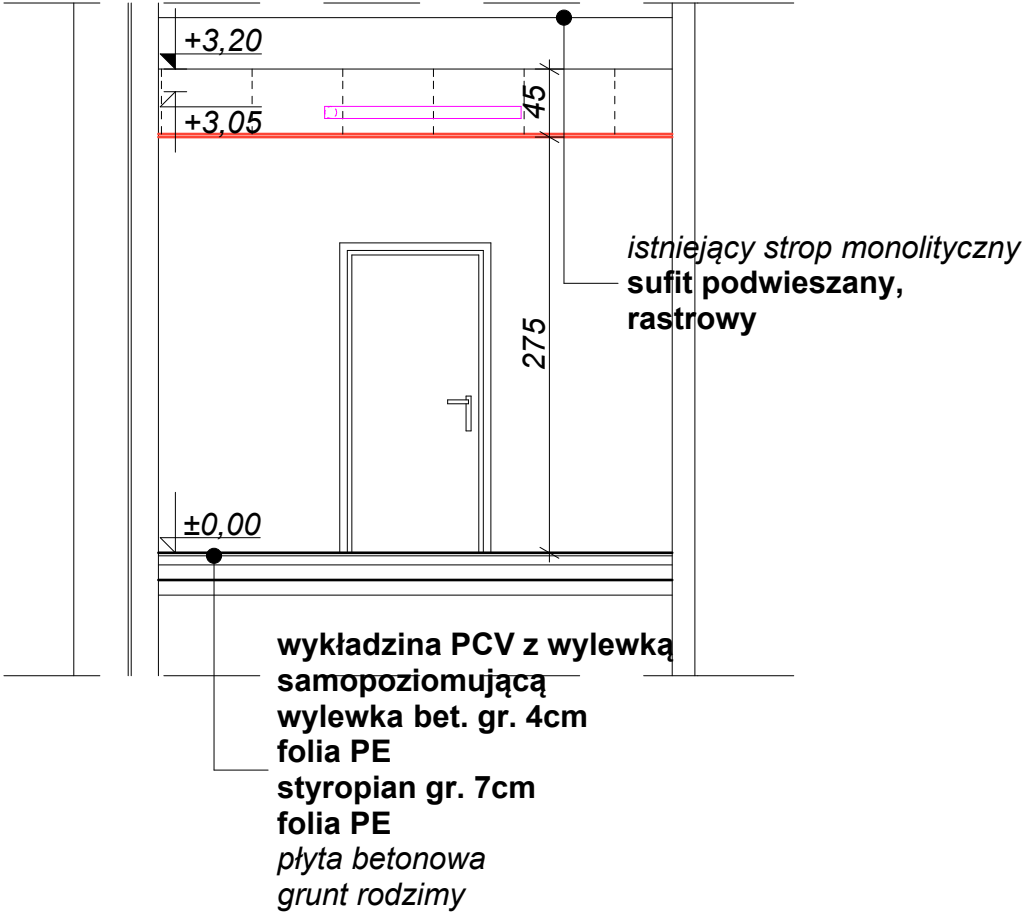

INWESTPROJEKT - ZACHÓD

Spółka z o.o. Łódź ul. Narutowicza 7/9



nazwa obiektu	KOMENDA WOJEWÓDZKA POLICJI z/s W RADOMIU			branża
adres	26-600 RADOM , UL. 11-go LISTOPADA 37/59 dz. nr 58/28 obręb 0020-GOŁĘBIÓW - RADOM			ARCH
temat rysunku	REMONT POMIESZCZEŃ SPK POLICJI W KOMENDZIE WOJEWÓDZKIEJ POLICJI Z SIEDZIBĄ W RADOMIU PRZEKRÓJ C-C, D-D			skala 1:50
projektant	mgr inż. arch. B. Czyżykowski nr upr. 440/89/VII spec. architektoniczna	podpis	data 05.2022	nr rys 9
asystent proj.	mgr inż. arch. Agnieszka Kordyl	podpis	data 05.2022	nr strony