
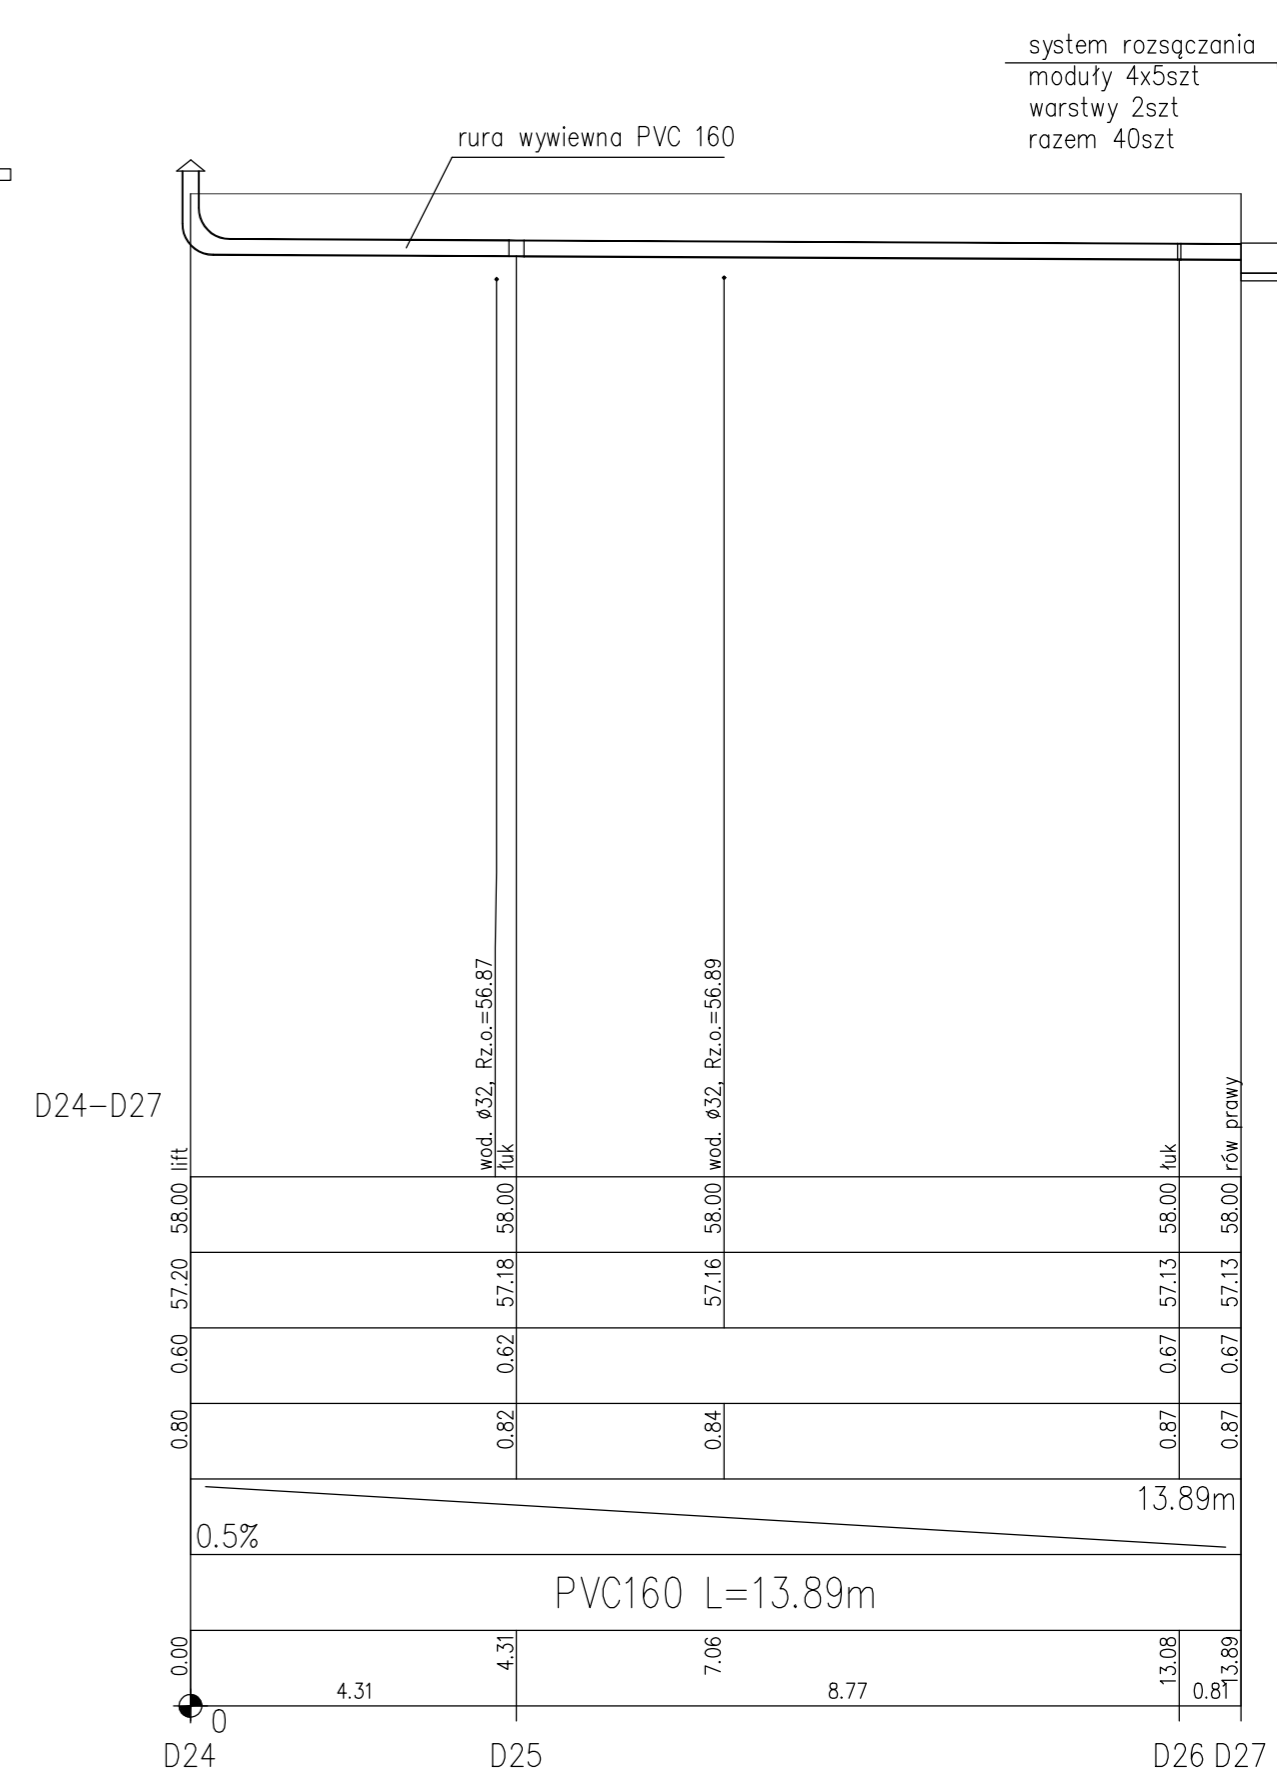
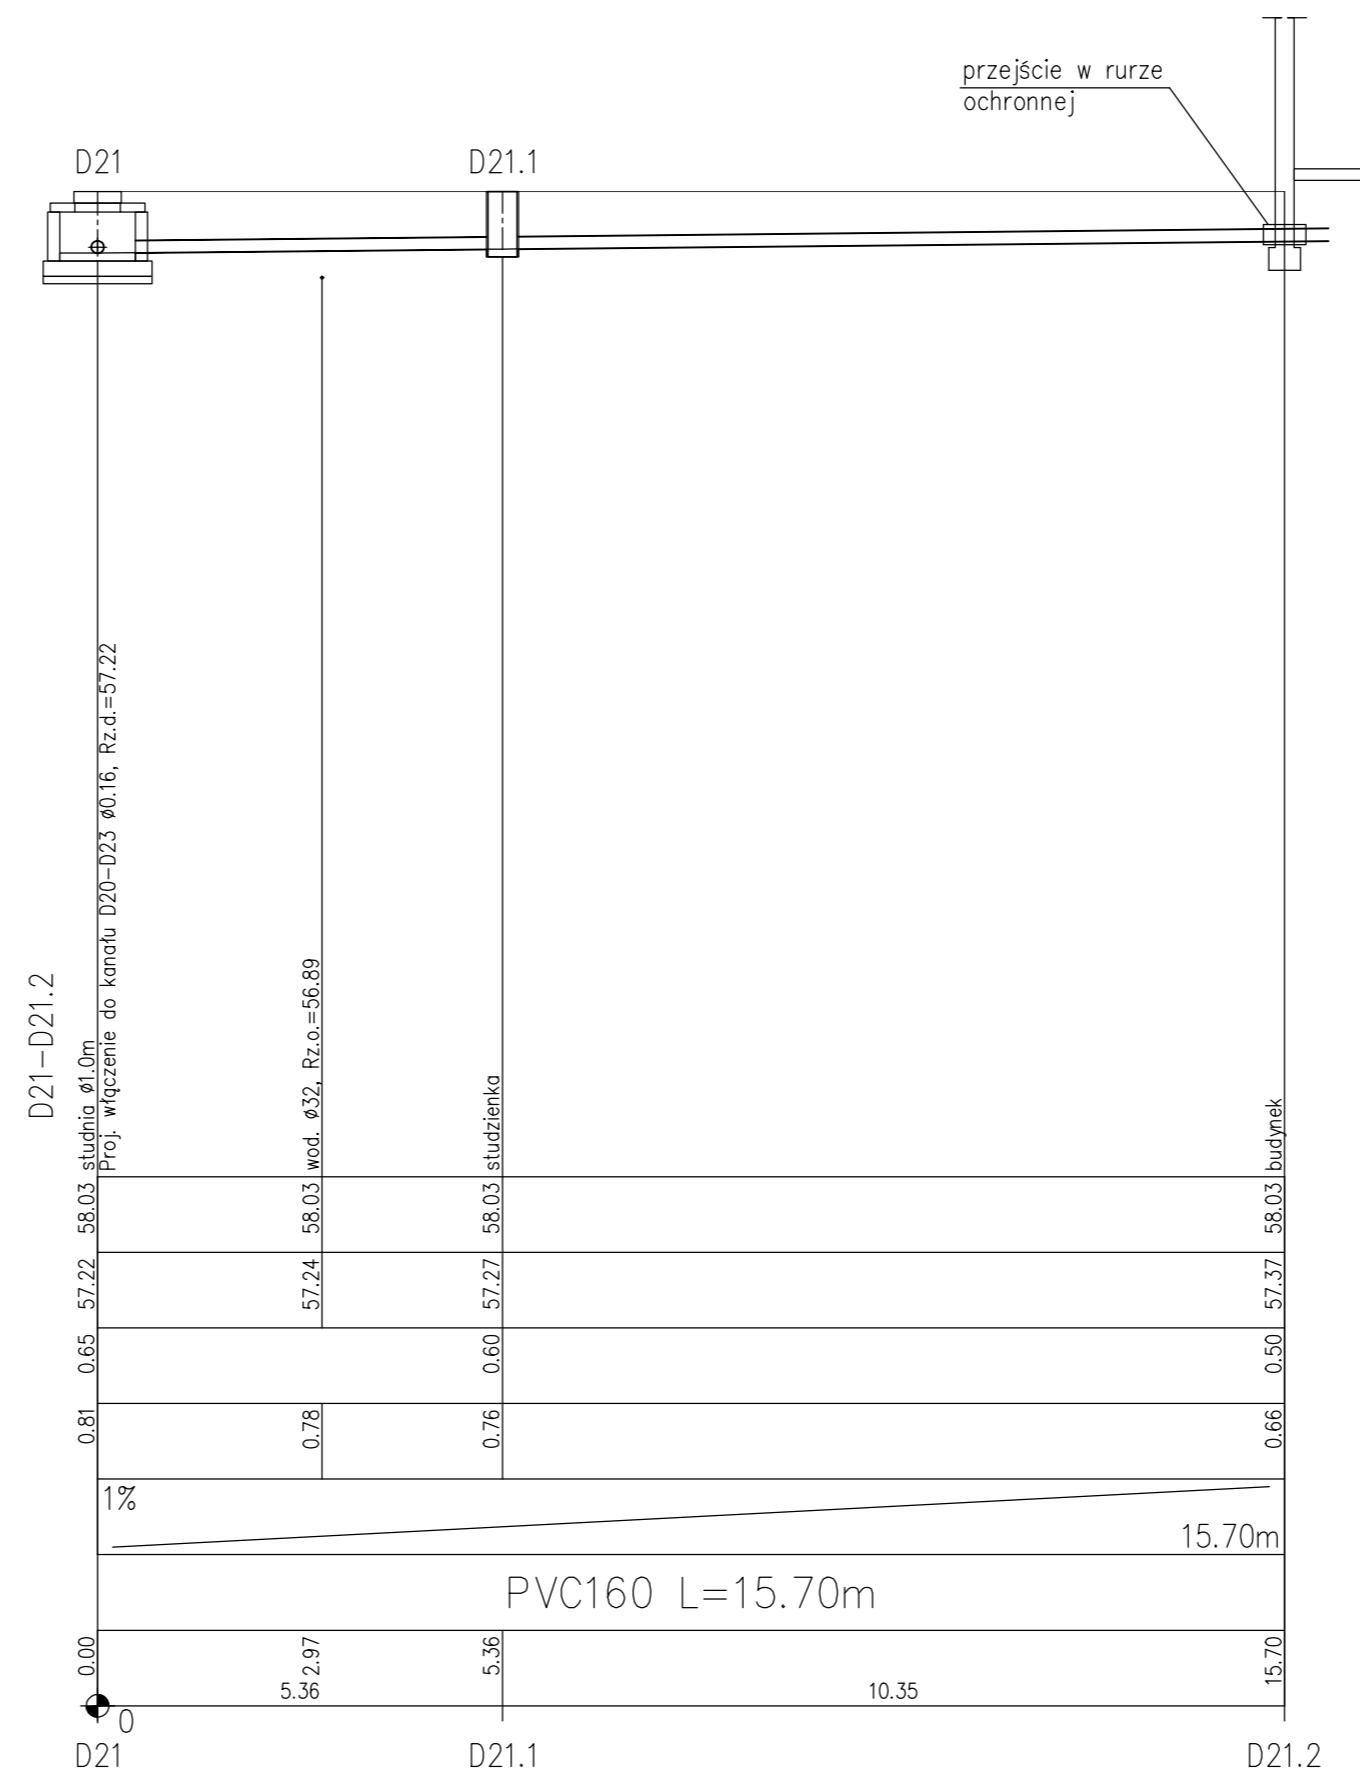


REWIZJA 01:
Zmiana tras instalacji kanalizacji
deszczowej prowadzonej pod posadzką z
rur PVC.
Wymagane miejscowe obniżenia
fundamentów.

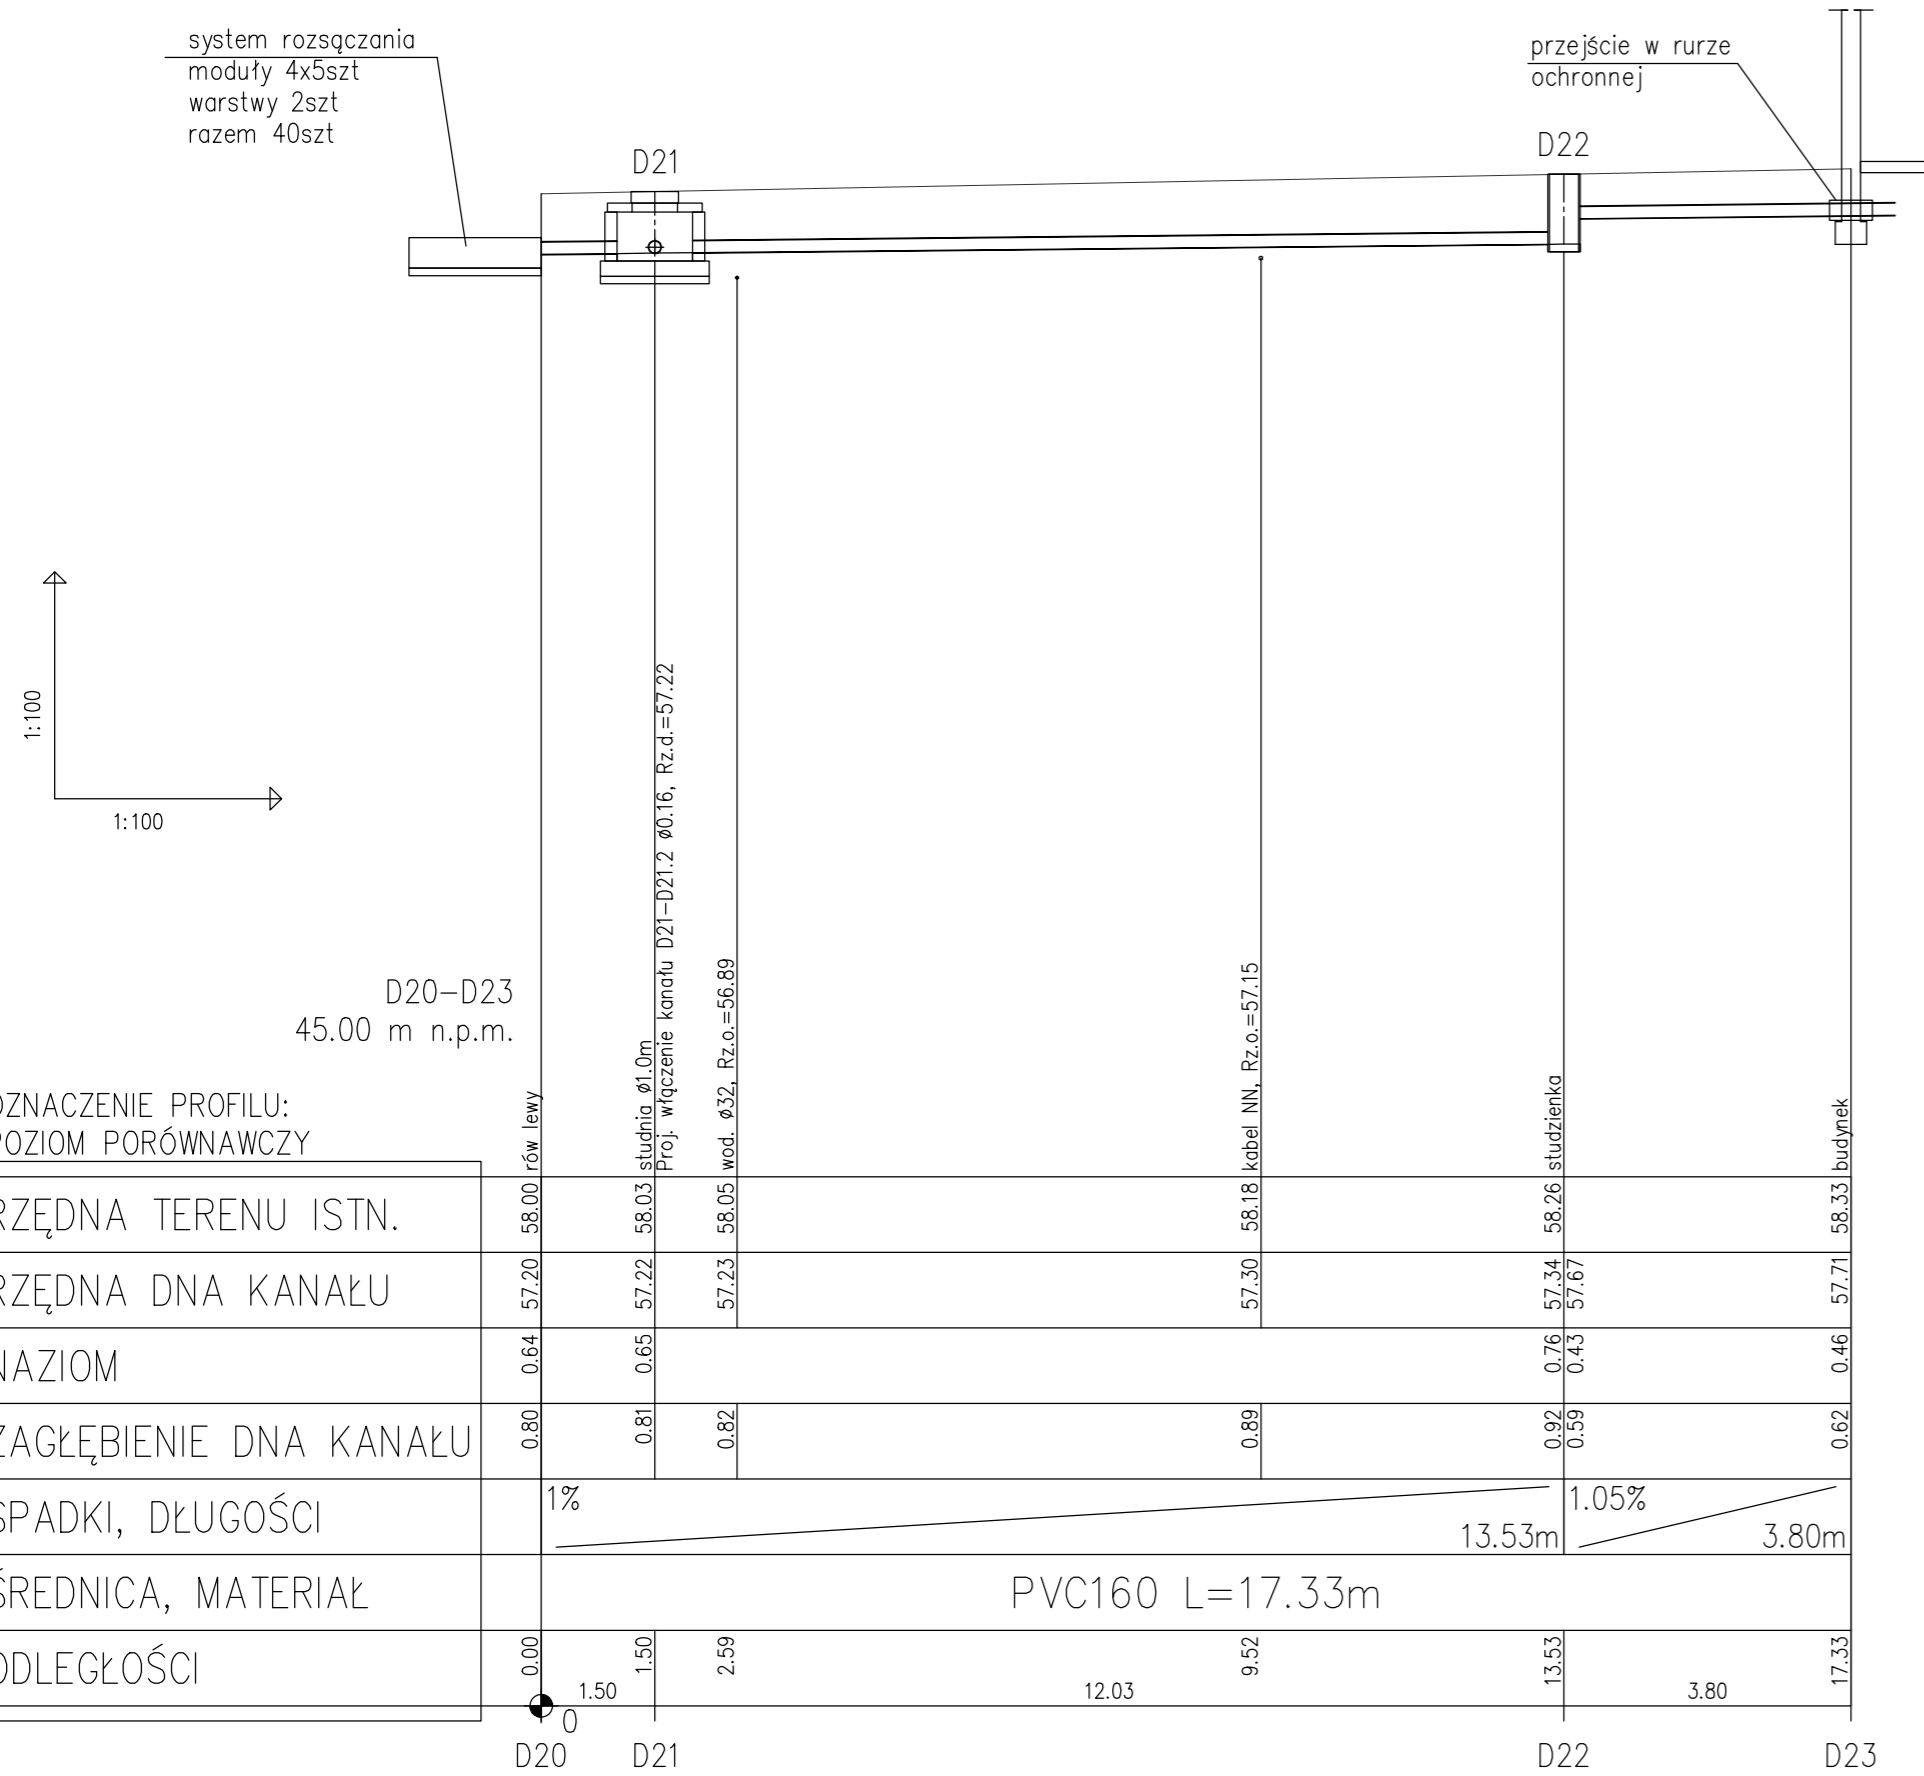

MXL4 Sp. z o.o Sp. kom. Al. Bohaterów Warszawy 40/3A2A 70-342 Szczecin tel/fax 91 4884 364 mxl4@mxl4.com www.mxl4.com	
PROJEKTOWAŁ	mgr inż. Krzysztof Imbra
SPRAWDZIŁ	mgr inż. Grzegorz Keczmar
OPRACOWAŁ	
NAZWA I ADRES OBIEKTU BUDOWLANEGO PRZEBUDOWA BUDYNKU ZAPLECZA DLA MKS POGOŃ BARLINEK Z SIEDZIBĄ PRZY UL. SPROTOWEJ 1 W BARLINKU	
BRANŻA	SANITARNA
STADIUM PROJEKTU	PROJEKT WYKONAWCZY IX.2020
TYTUŁ RYSUNKU PROFIL ZEWNĘTRZNEJ INSTALACJI KANALIZACJI DESZCZOWEJ D20-D27	
NR RYSUNKU	SKALA
KD	Rev.01 1:100/100