


— lokalizacja projektowanych chodników

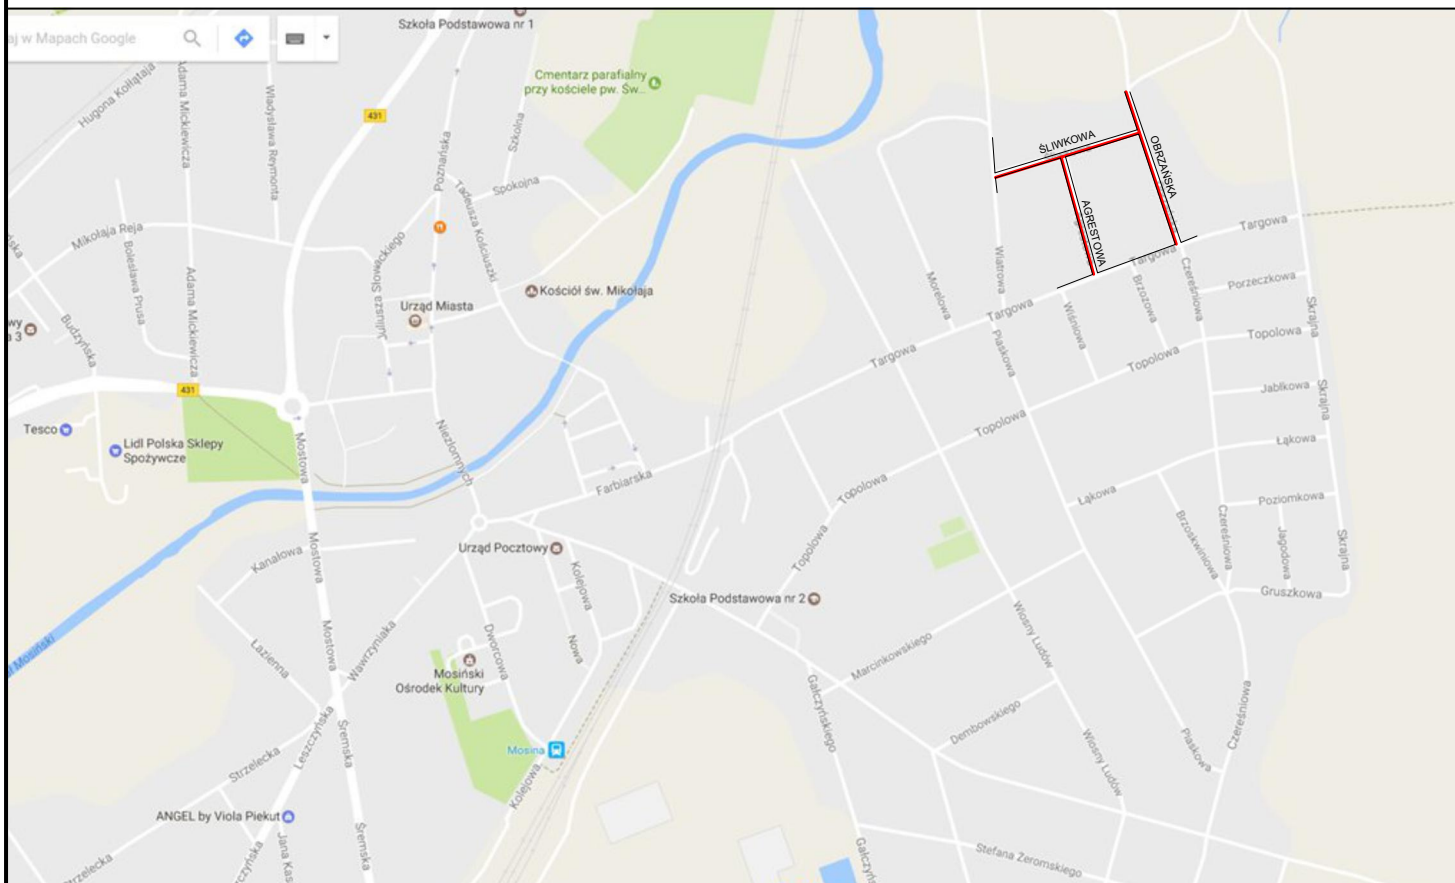

INWESTOR		JEDNOSTKA PROJEKTOWA	
GMINA MOSINA PLAC 20 PAŹDZIERNIKA 1 62-050 MOSINA		PRACOWNIA PROJEKTOWA ELIZA JANKOWSKA 62-053 DRUŻYNA, UL. PIASKOWA 29	
TEMAT	PRZEBUDOWA DRÓG GMINNYCH POLEGAJĄCA NA BUDOWIE JEDNOSTRONNEGO CHODNIKA NA UL. ŚLIWKOWEJ, OBRZAŃSKIEJ I AGRESTOWEJ W M. MOSINA		
RYSUNEK	PLAN ORIENTACYJNY		
STANOWISKO	IMIĘ I NAZWISKO	UPRAWNIENIA	PODPIS
Projektant	mgr inż. Eliza Jankowska	WKP/0250/PWOD/07	
Sprawdzający	mgr inż. Maciej Fajfer	WKP/0296/POOD/09	
STADIUM PB	BRANŻA DROGOWA	DATA OPRACOWANIA SIERPIEŃ 2017	SKALA 1:10000 NR RYS. 1