Przekrój N–N
1:25

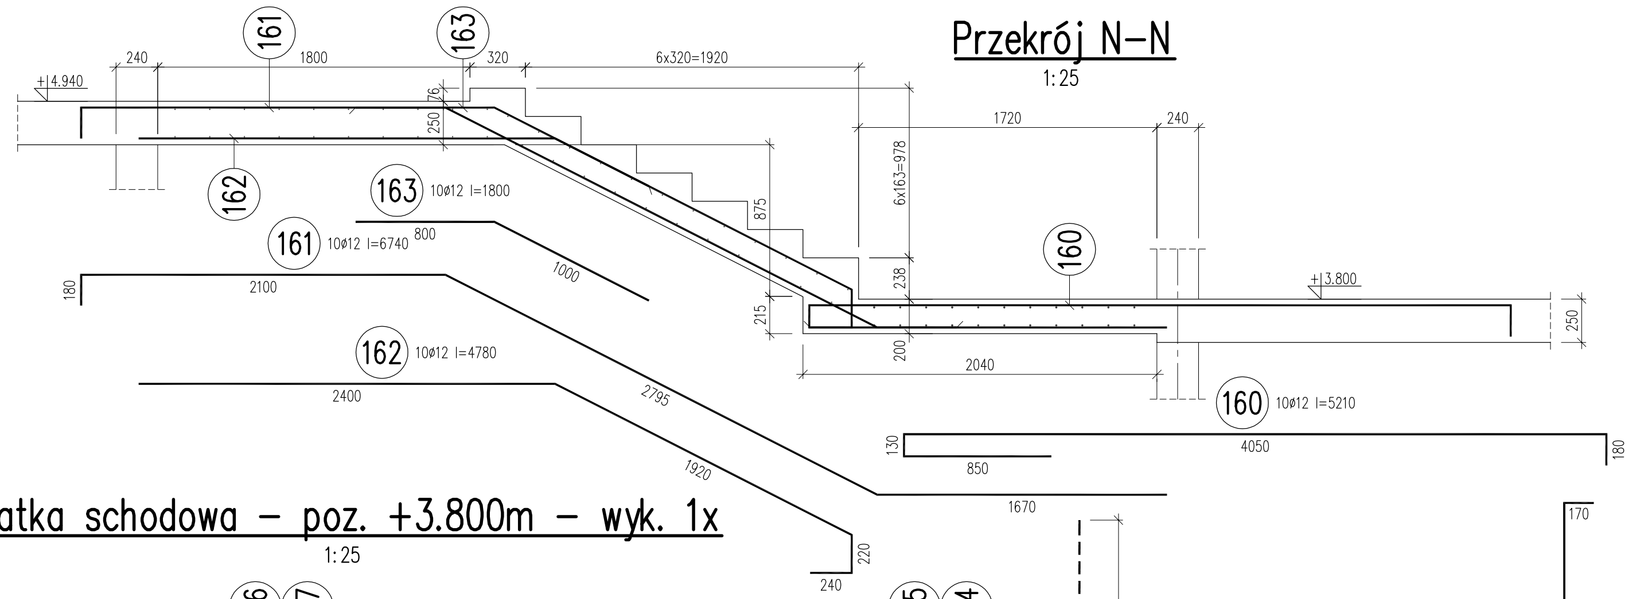

Klatka schodowa – poz. +3.800m – wyk. 1x
1:25

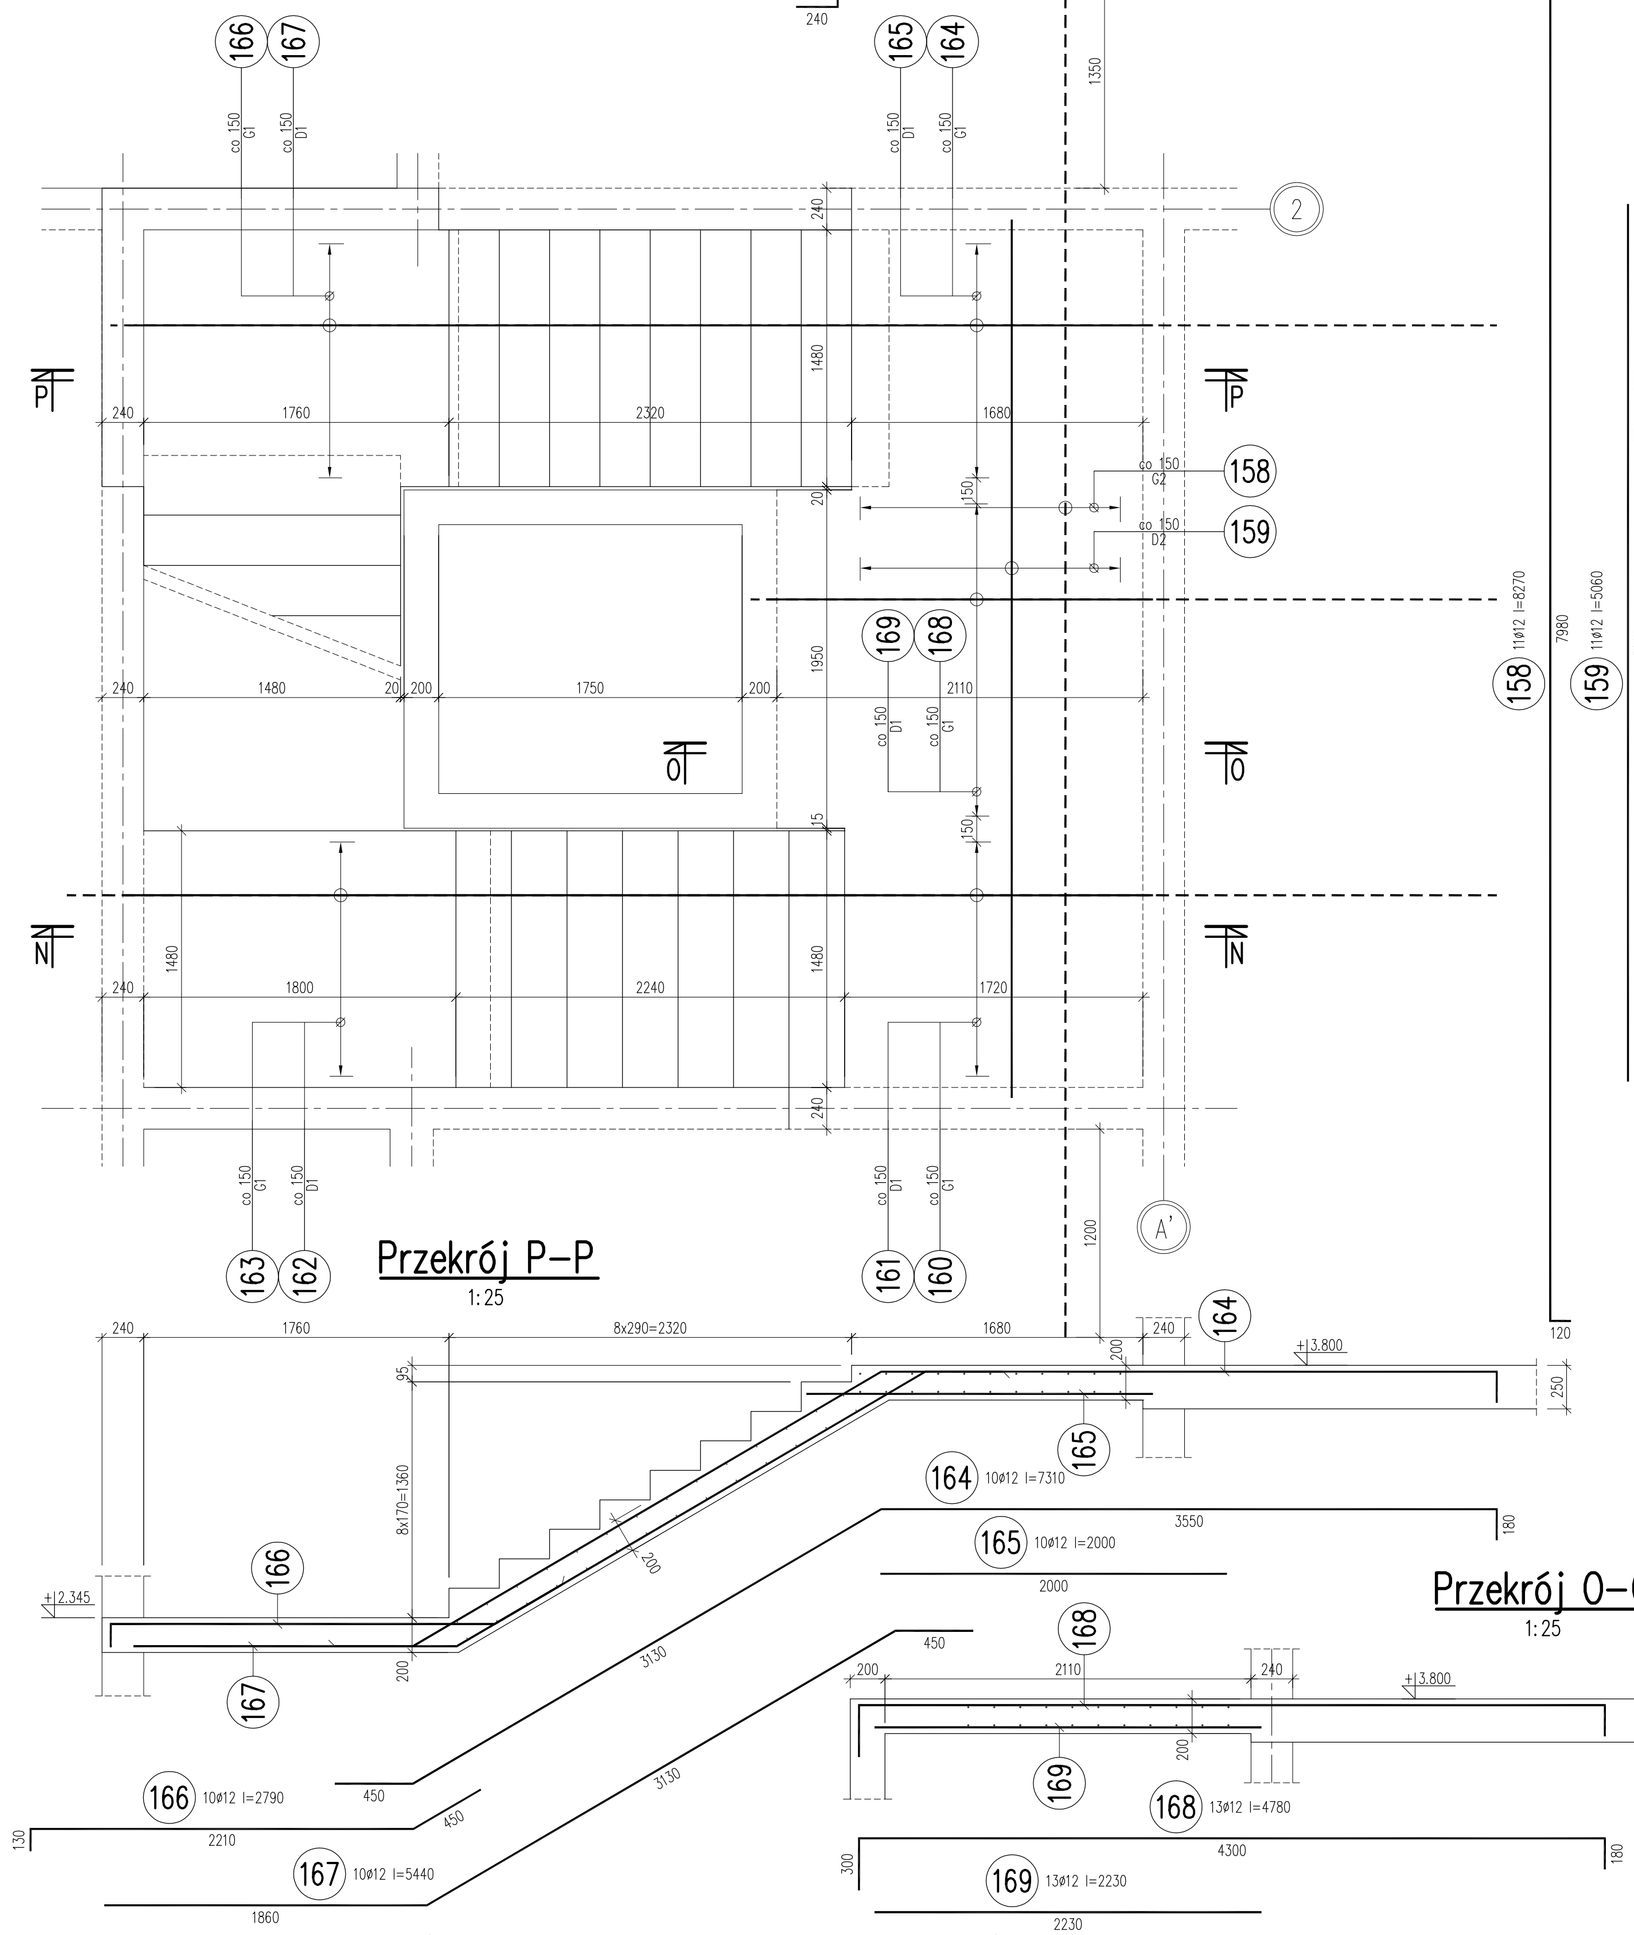

Klatka schodowa – poz. ±0.000m – wyk. 1x
1:25

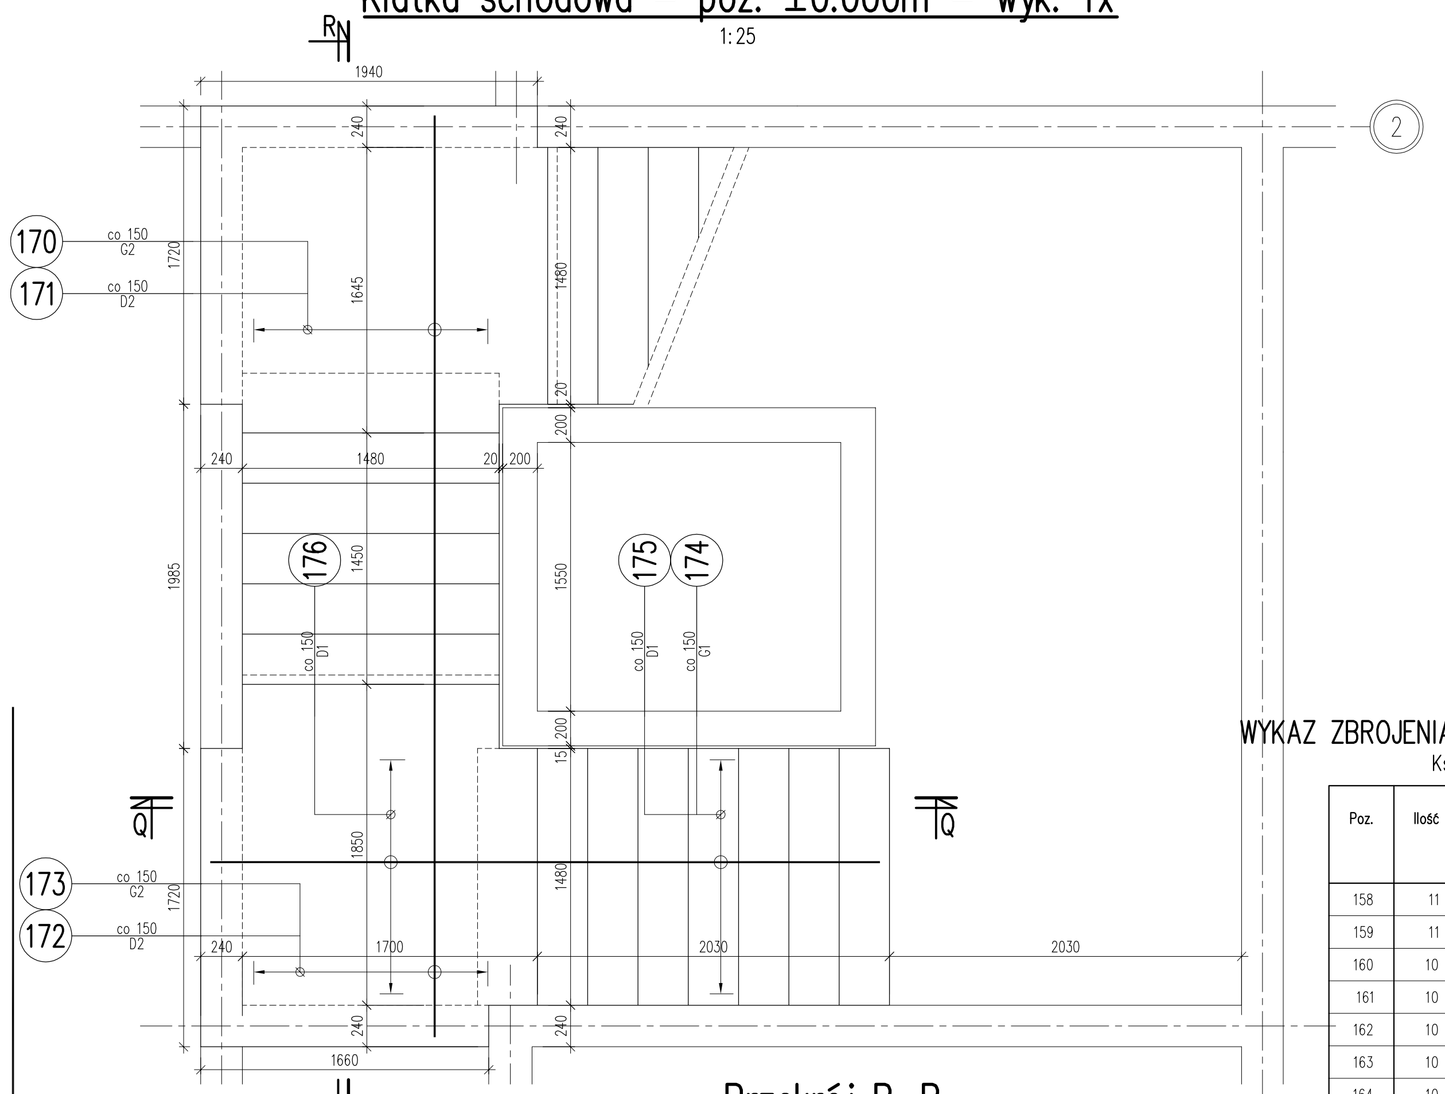

Przekrój R–R
1:25

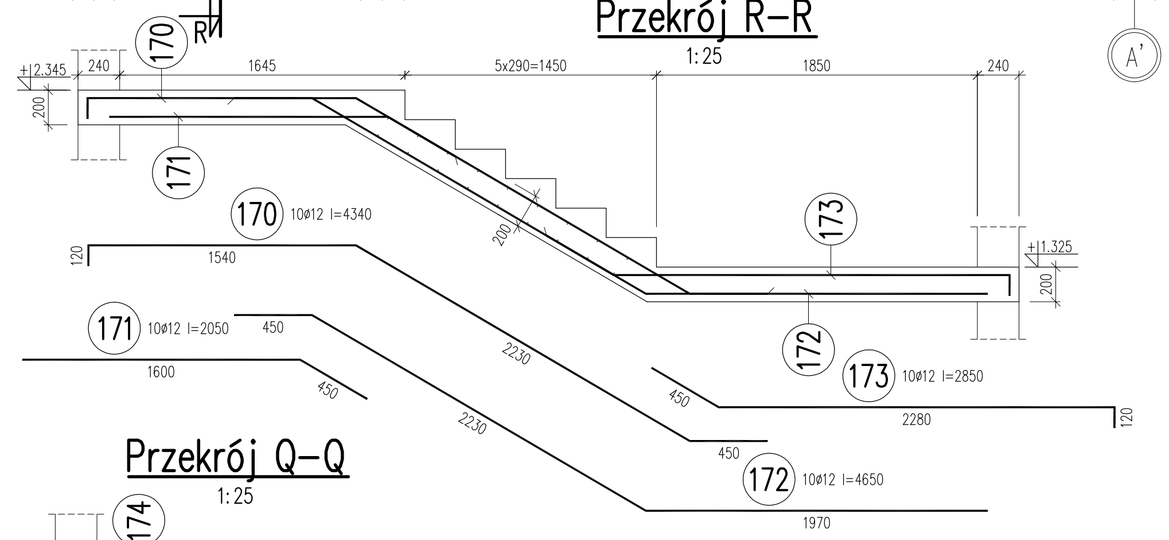

Przekrój Q–Q
1:25

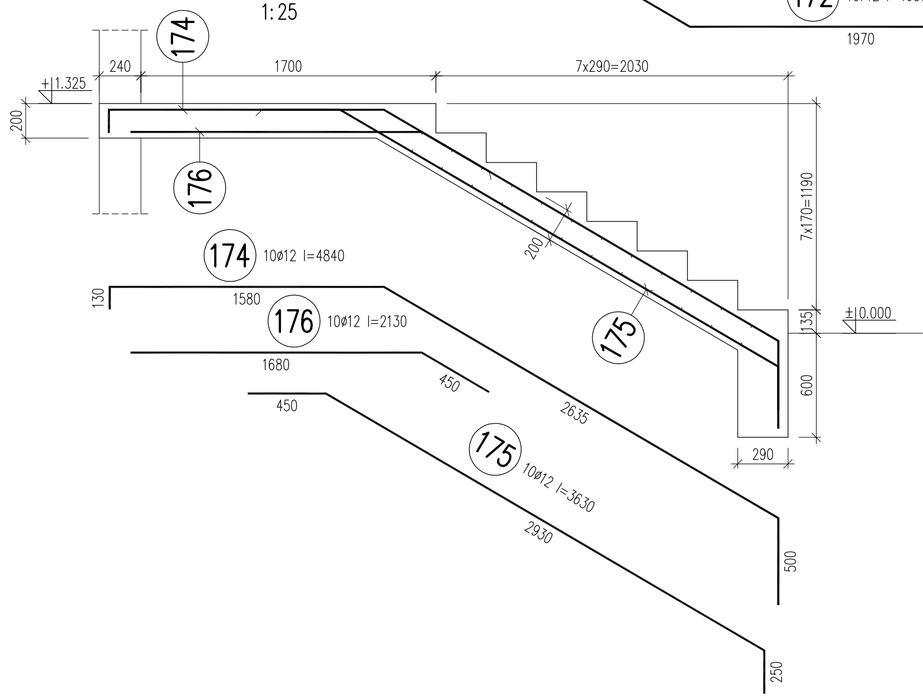

WYKAZ ZBROJENIA – Klatka schodowa Ks1

Ks1 – wyk. 1x

Poz.	Ilość	Średnica [mm]	Długość [mm]	Dł. całk. [m] ø12
158	11	12	8270	90.97
159	11	12	5060	55.66
160	10	12	5210	52.10
161	10	12	6740	67.40
162	10	12	4780	47.80
163	10	12	1800	18.00
164	10	12	7310	73.10
165	10	12	2000	20.00
166	10	12	2790	27.90
167	10	12	5440	54.40
168	13	12	4780	62.14
169	13	12	2230	28.99
170	10	12	4340	43.40
171	10	12	2050	20.50
172	10	12	4650	46.50
173	10	12	2850	28.50
174	10	12	4840	48.40
175	10	12	36.30	36.30
176	10	12	2130	21.30
Długość całkowita wg średnic			[m]	843.36
Masa jednostkowa pręta			[kg/m]	0.89
Masa prętów wg średnic			[kg]	748.75
Masa prętów wg klas stali			[kg]	748.7
Masa całkowita dla 1 elementu			[kg]	**749**

Ks1 – wyk. 1x **749 [kg]**

MATERIAŁY:
Beton konstrukcyjny: C25/30
Stal zbrojeniowa: B500SP (klasa ciągliwości C)

OTULINA:
Powierzchnie w gruncie: 50mm
Pozostałe powierzchnie: 30mm

UWAGI:
1. Długości połączeń na zakład oraz zakotwień:
   Ø8 - 300mm
   Ø12 - 450mm
   Ø16 - 600mm
   Ø20 - 750mm
   Ø25 - 940mm
2. W jednym przekroju łączyć nie więcej, niż 50% wkładek.
3. Oznaczenia kolejności układania zbrojenia:
   D1 - pierwsza warstwa dolna
   D2 - druga warstwa dolna
   G1 - wyżej położona warstwa górna
   G2 - niżej położona warstwa górna
4. Zestawienia materiałowe nie uwzględniają prętów rozdzielczych Ø8.

ARCHIKS
ARCHIKS KRZYSZTOF STETKIEWICZ OSWIECIM ul. CHEMIKÓW 16
tel. 519 945 155, http://archiks.com, e-mail: biuro@archiks.com

INWESTOR: Krakowskie Pogotowie Ratunkowe, ul. Łazarza 14, 31-530 Kraków

INWESTYCJA: Budowa Powiatowego Centrum Administracyjnego Obsługi Mieszkańców w Wieliczce - etap IB:
Budowa budynku Krakowskiego Pogotowia Ratunkowego - miejsca stacjonowania zespołów ratownictwa medycznego wraz z zagospodarowaniem terenu: budową dróg, chodników, miejsc postojowych, murem oporowym
dz. nr 724/44, 724/46, 724/47
ul. Powstawania Styczniowego, 32-020 Wieliczka
jedn. ewidencyjna: 121905_4, Wieliczka 1,obręb: nr 0001, Wieliczka 1

PROJEKTANT: WOJCIECH STAWOWSKI
UPRAWNIENIA NR I WYDANE PRZEZ: KONSTR.
NR: SLK/4002/PWOK/11
PODPIS:

SKALA:	FORMAT:	STADIUM:	KREŚLIŁ:	DATA:	BRANŻA:	NR:	NR STR.
1:25	A1	PW	WS	08.10.2020	K	12	

TYTUŁ RYSUNKU: Klatka schodowa