

25. 03. 2024

11/444/2024

Bydgoszcz, dnia 20 marca 2024r.

ENERGETYCZNE PRZEDSIĘWZIENIE
ENERGETYKI CIEPLNEJ Spółka z o.o.
w BYDGOSZCZY

wpl.
dnia 22. 03. 2024

Zał. 1

L.dz. 2738 - 1486

Dyrektor
ds. Inwestycji

Jacek Witkowski

KPEC sp. z o.o. w Bydgoszczy

WU OZ. DB. ZAR. 5152.1.27.2024.TZ.

op. A - 130/2024 (zmiana trasy)

Dotyczy : opinii do prac ziemnych związanych z budową przyłącza ciepłowniczego z miejskiej sieci ciepłowniczej do budynku położonego przy ulicy Żemojtela w Bydgoszczy, zgodnie z lokalizacją przedstawioną na załącznikach graficznych dołączonych do wniosku.

Wojewódzki Urząd Ochrony Zabytków w Toruniu Delegatura w Bydgoszczy opiniuje pozytywnie z następującymi uwagami :

w przypadku odkrycia obiektu zabytkowego wymagane jest:



1. Wstrzymanie wszelkich robót mogących uszkodzić lub zniszczyć odkryty przedmiot,
2. Zabezpieczenie tego przedmiotu i miejsca jego odkrycia,
3. Niezwłoczne zawiadomienie o tym właściwego Wojewódzkiego Konserwatora Zabytków, a jeśli nie jest to możliwe właściwego wójta (burmistrza, prezydenta miasta).

Podstawa prawna : Ustawa o ochronie zabytków i opiece nad zabytkami z dnia 23.VII.2003 roku (Dz. U. z 2022r. poz. 840).

Kierownik Delegatury

mgr inż. Janusz Flemming

Otrzymuje : adresat

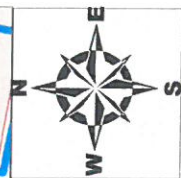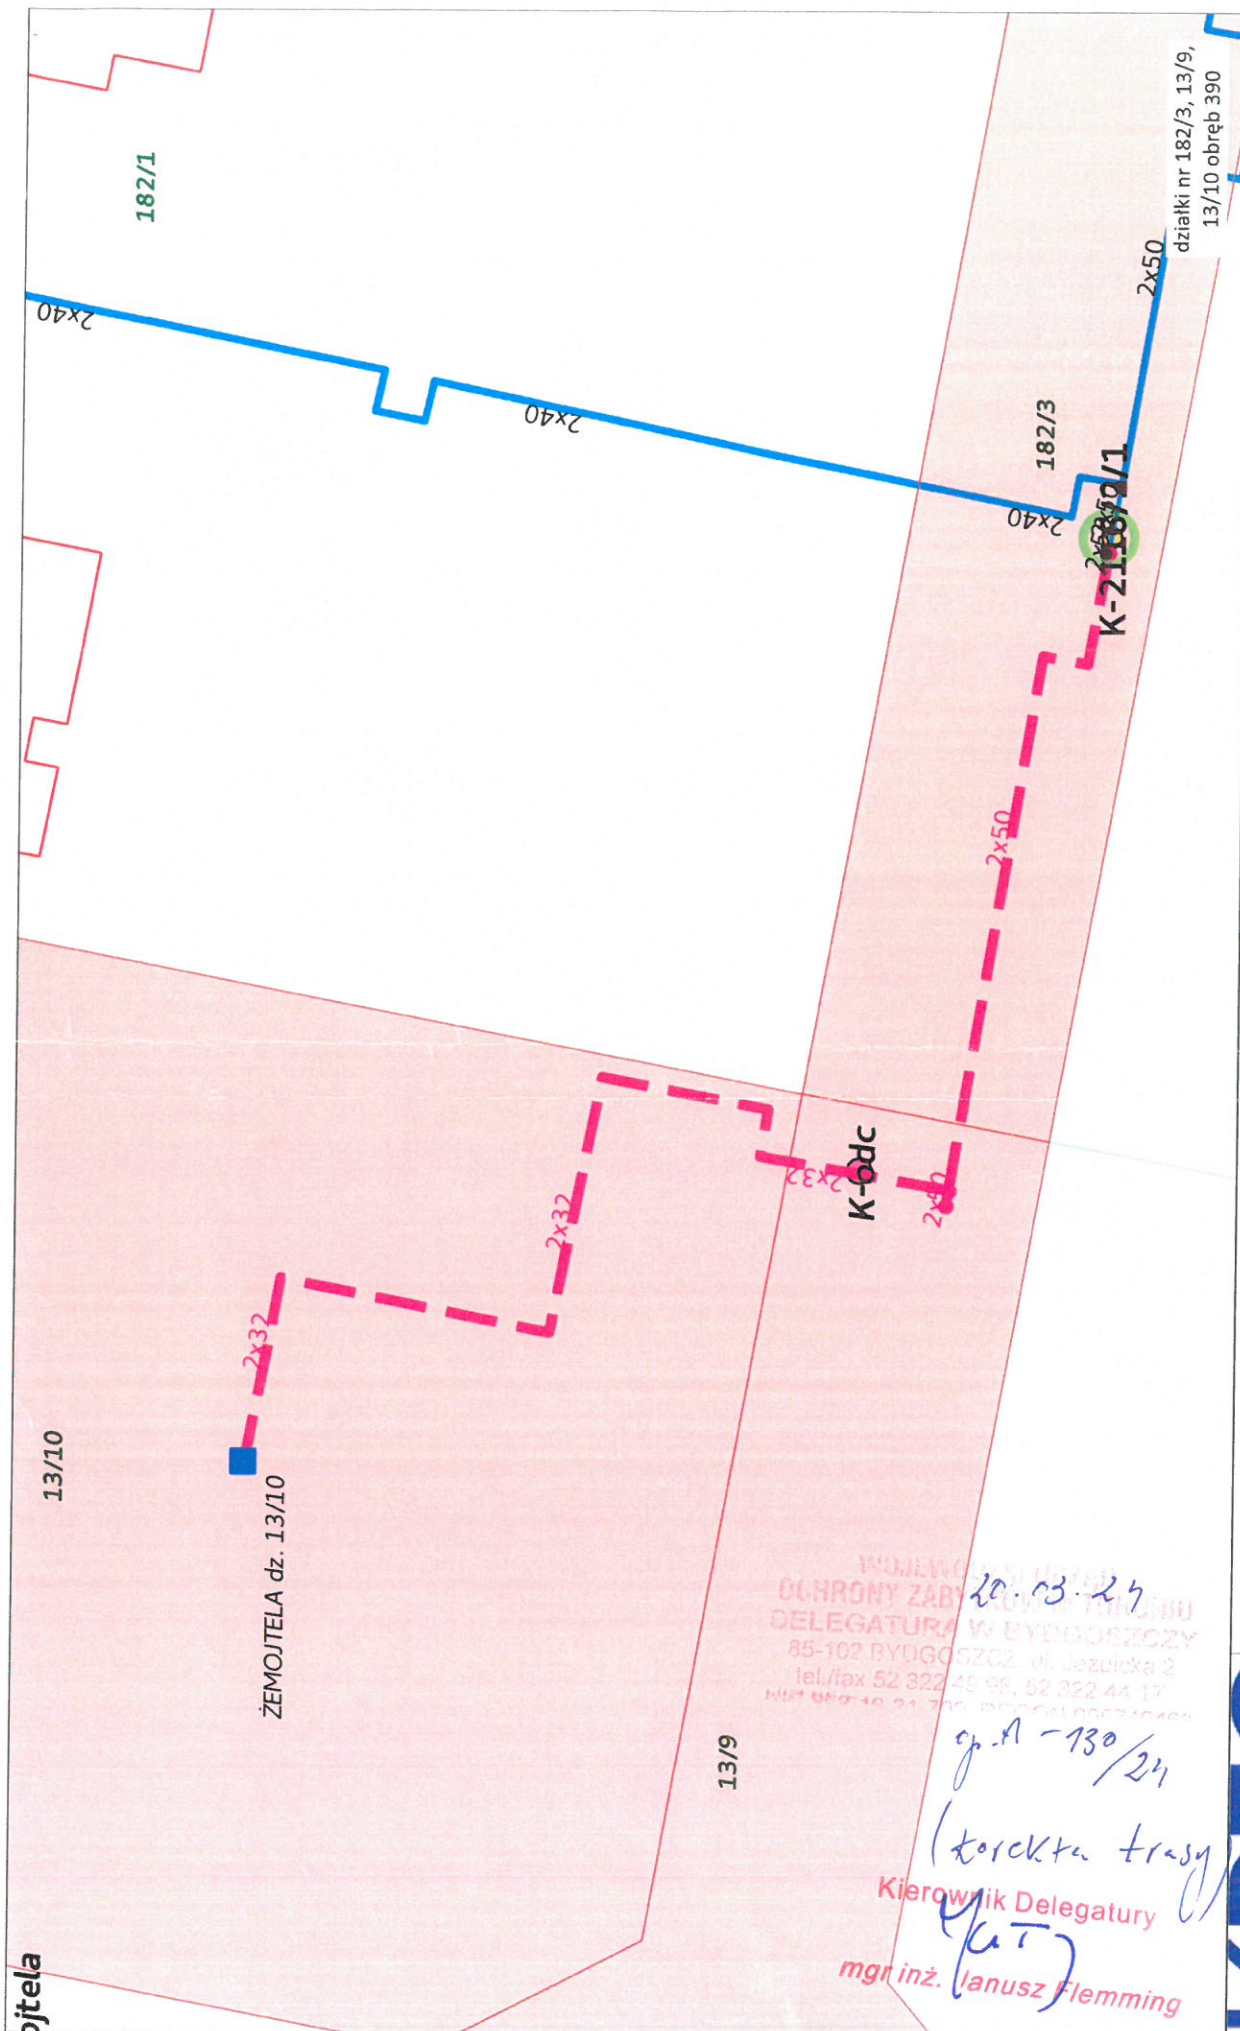

1:350
0 m 3 m 6 m 9 m

Planowane przyłącze ciepłownicze podziemne w preizolacji.

Średnica 2xDN 32, długość 54,0

Średnica 2xDN 50, długość 36,0 m.



10.03.24
DELEGATURA W BYDGOSZCZY
85-102 BYDGOSZCZ, ul. Jezuitcka 2
tel./fax 52 322 48 08, 52 322 44 17
NIP 580-40-24-700, REGON 140674040

gp. A - 130/24
(korekta trasy)
Kierownik Delegatury
mgr inż. Janusz Flemming

KPEC

www.kpec.bydgoszcz.pl