


LEGENDA :

- NAWIERZCHNIA Z KOSTKI BET.
- NAWIERZCHNIA BITUMICZNA
- POBOCZE
- ZIELENIEC



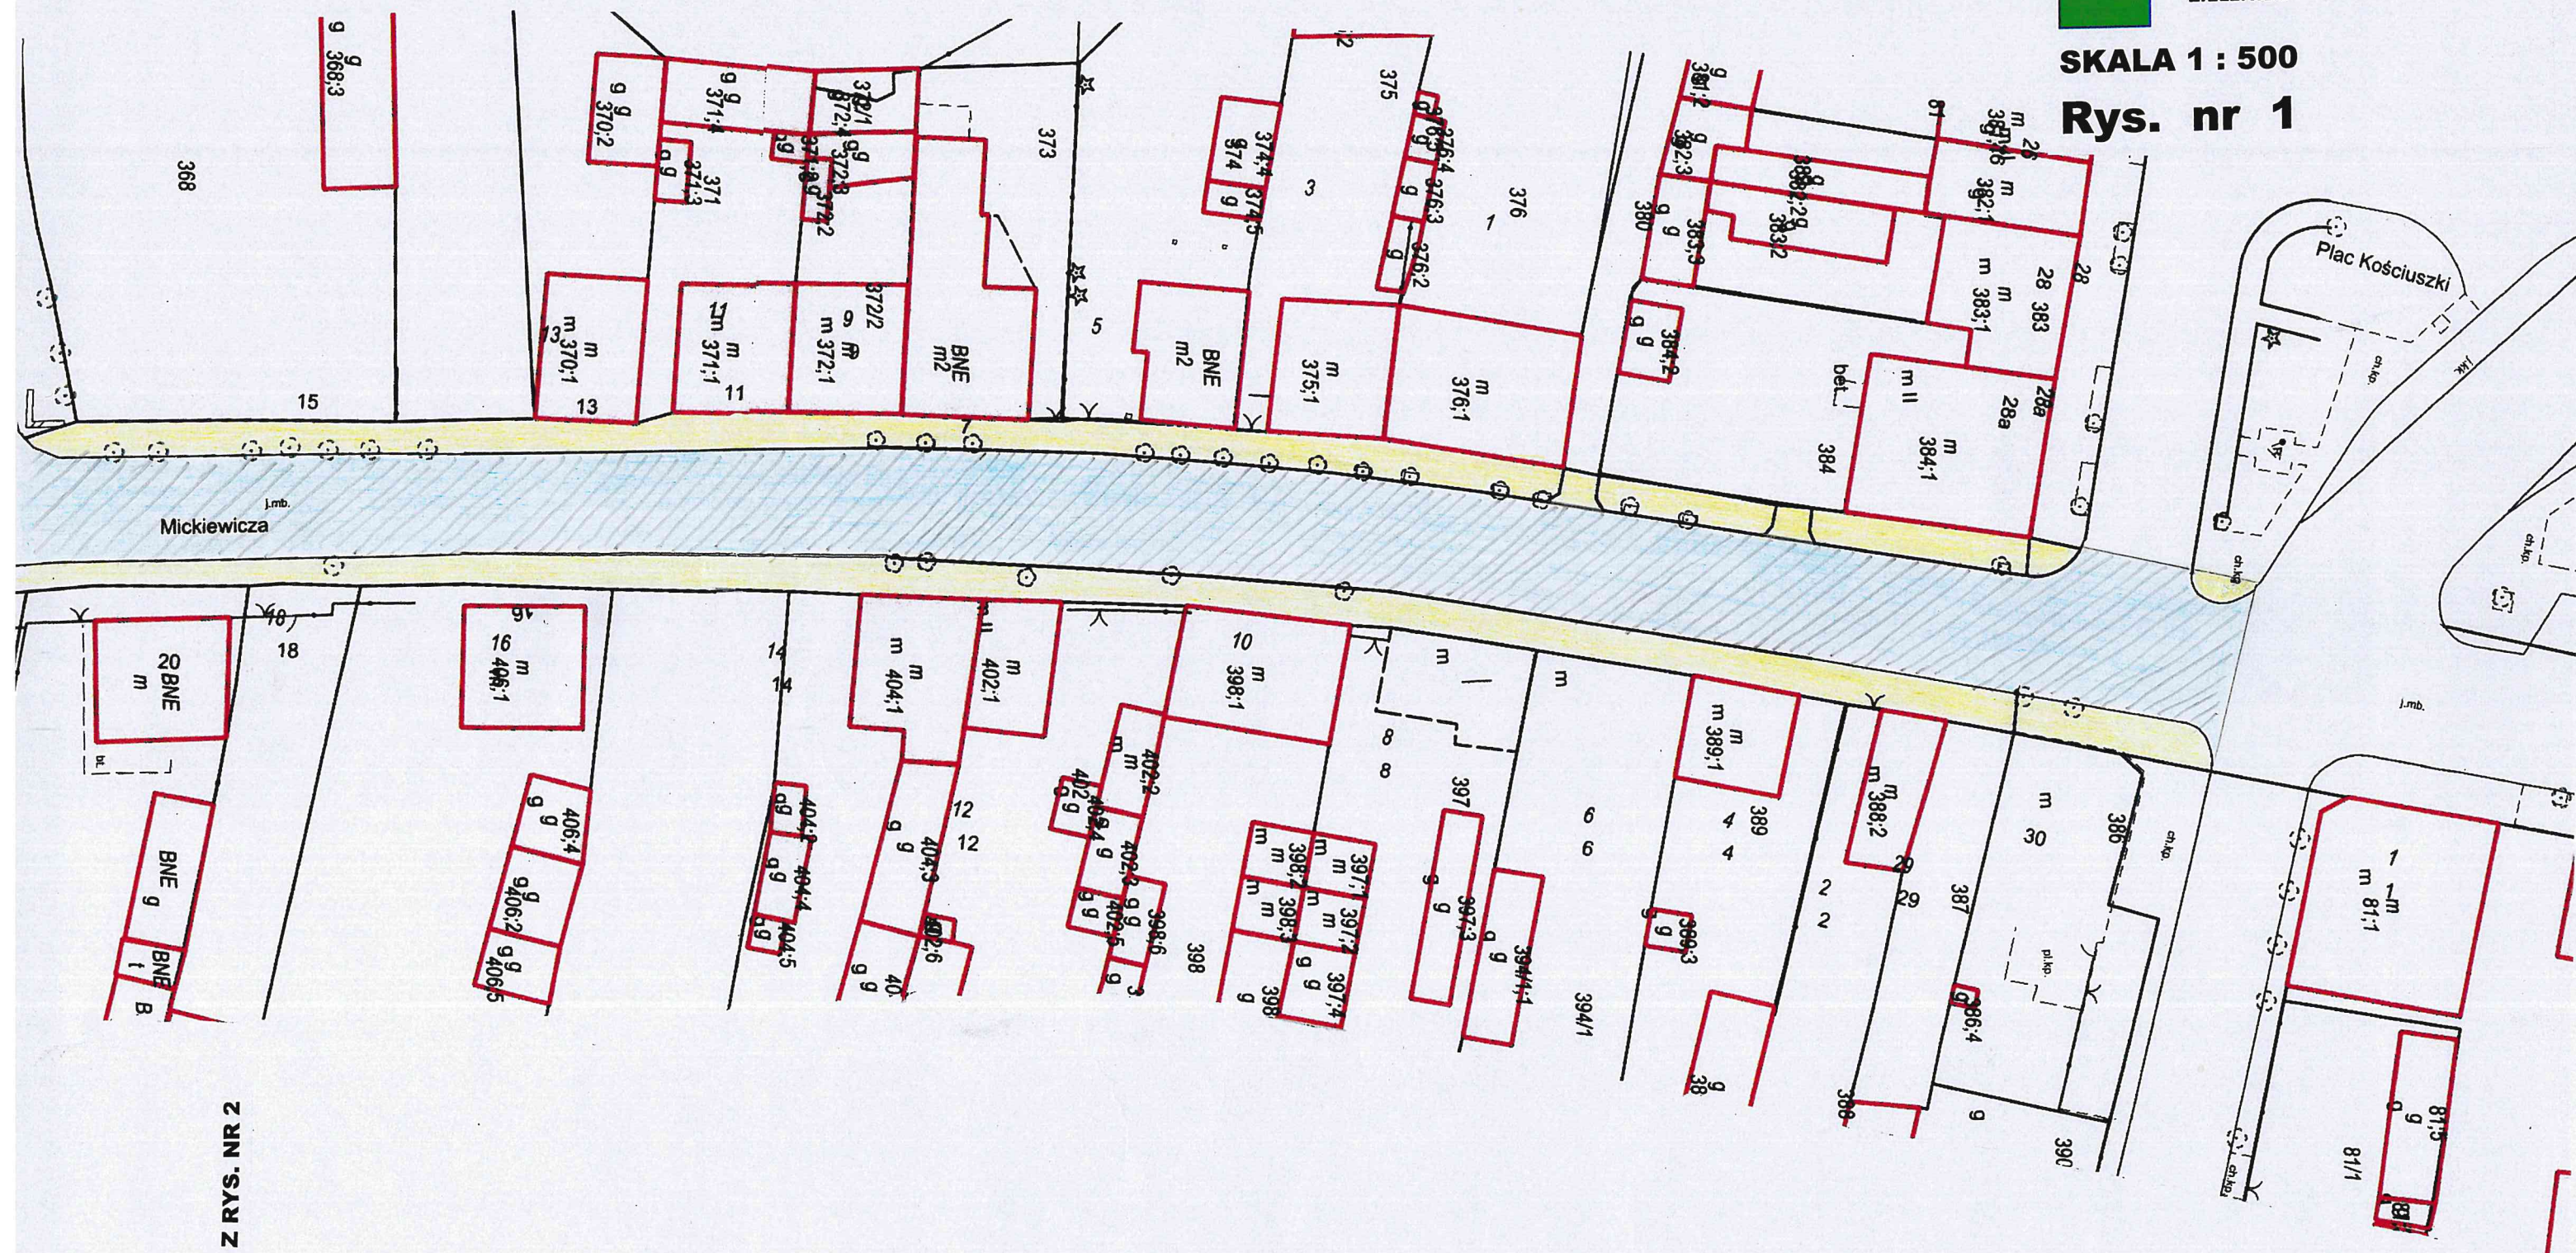

SKALA 1 : 500

Rys. nr 1




ŁĄCZY SIĘ Z RYS. NR 2

LEGENDA :

-  NAWIERZCHNIA Z KOSTKI BET.
-  NAWIERZCHNIA BITUMICZNA
-  POBOCZE
-  ZIELENIEC

SKALA 1 : 500

Rys. nr 2

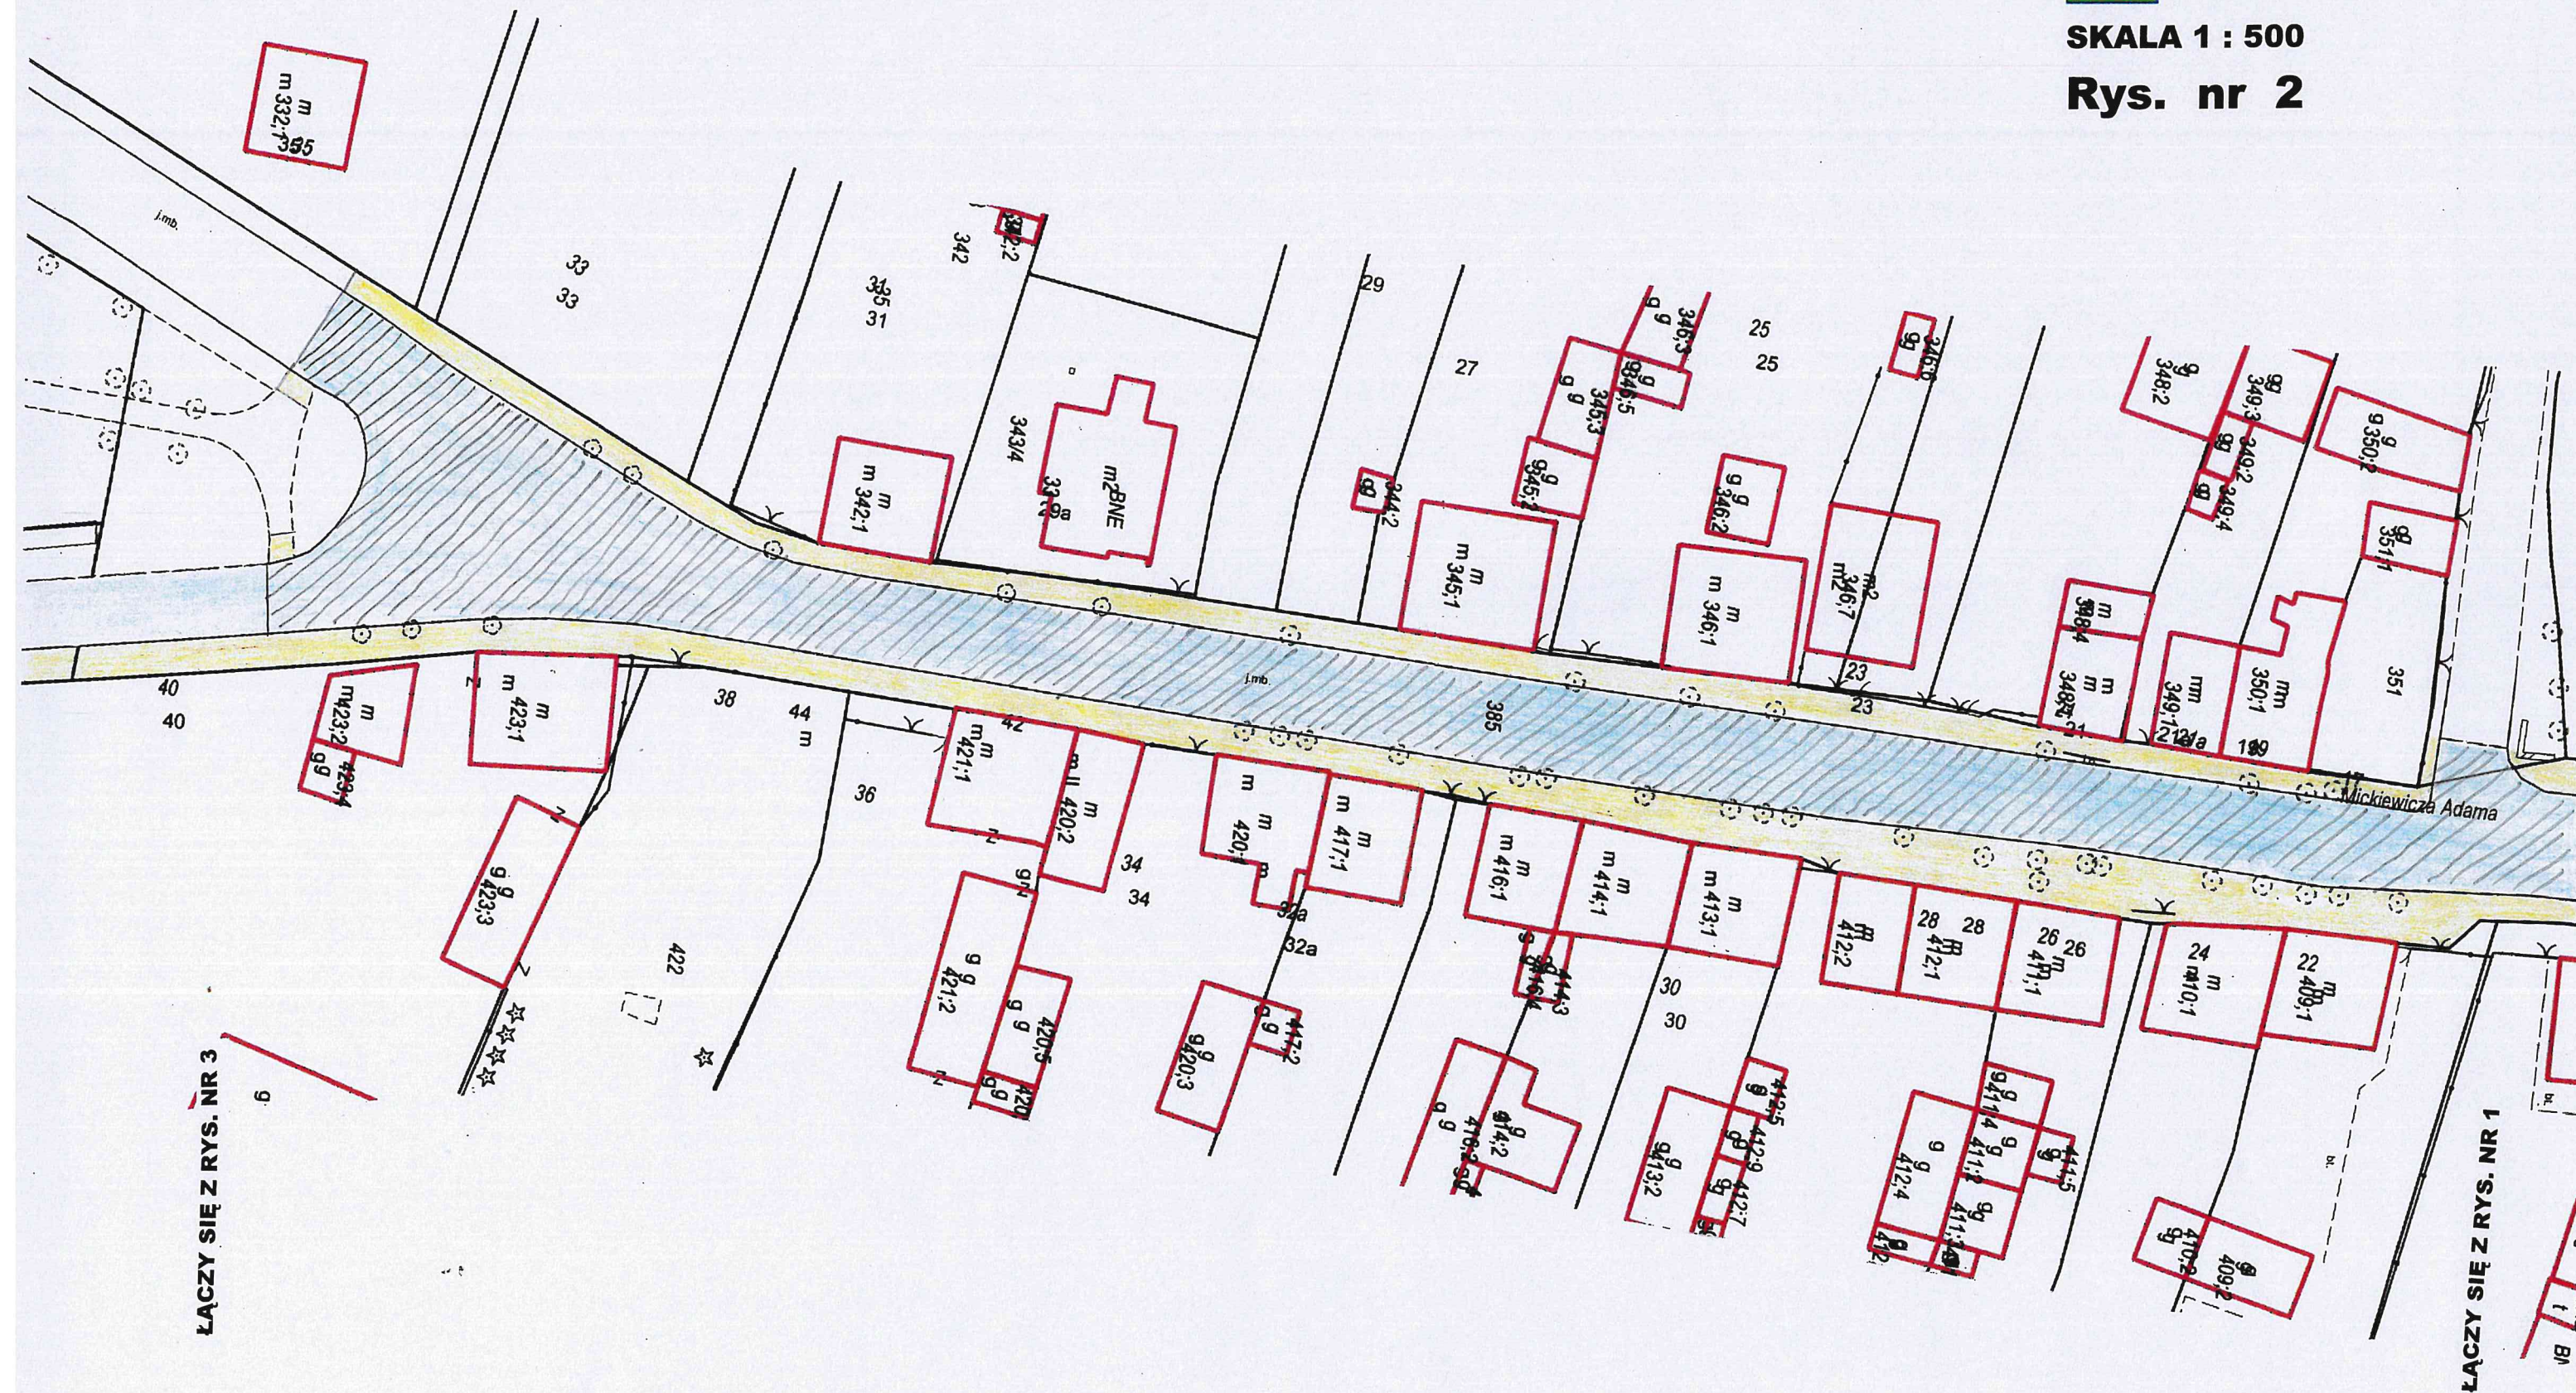


LEGENDA :





- NAWIERZCHNIA Z KOSTKI BET.
- NAWIERZCHNIA BITUMICZNA
- POBOCZE
- ZIELENIEC

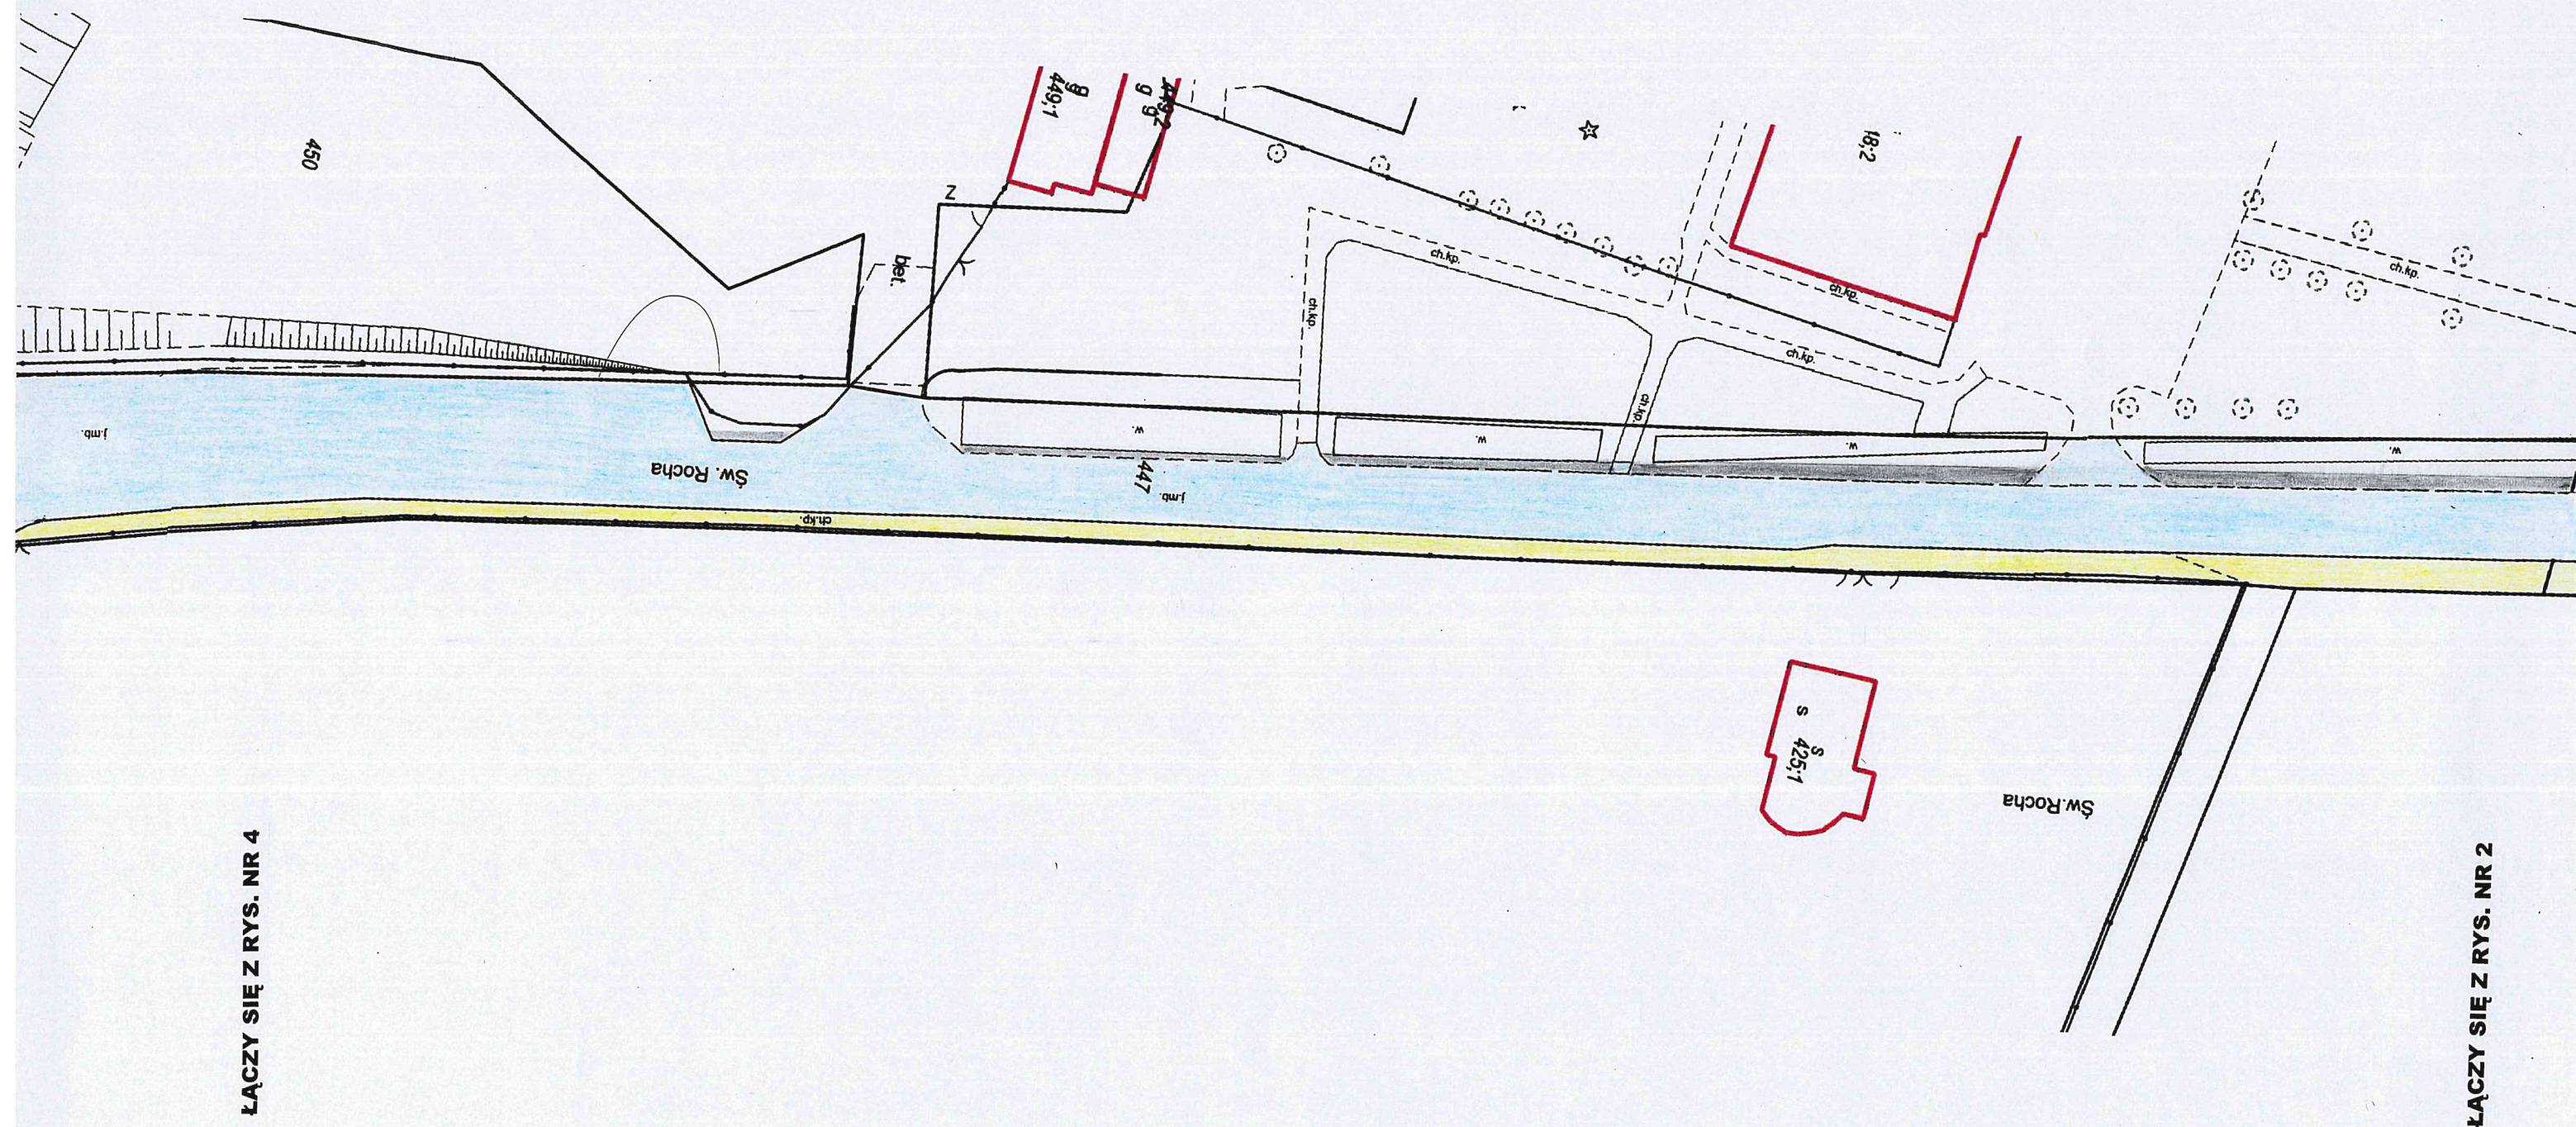SKALA 1 : 500

Rys. nr 3




LEGENDA :

	NAWIERZCHNIA Z KOSTKI BET.
	NAWIERZCHNIA BITUMICZNA
	POBOCZE
	ZIELENIEC

SKALA 1 : 500

Rys. nr 4

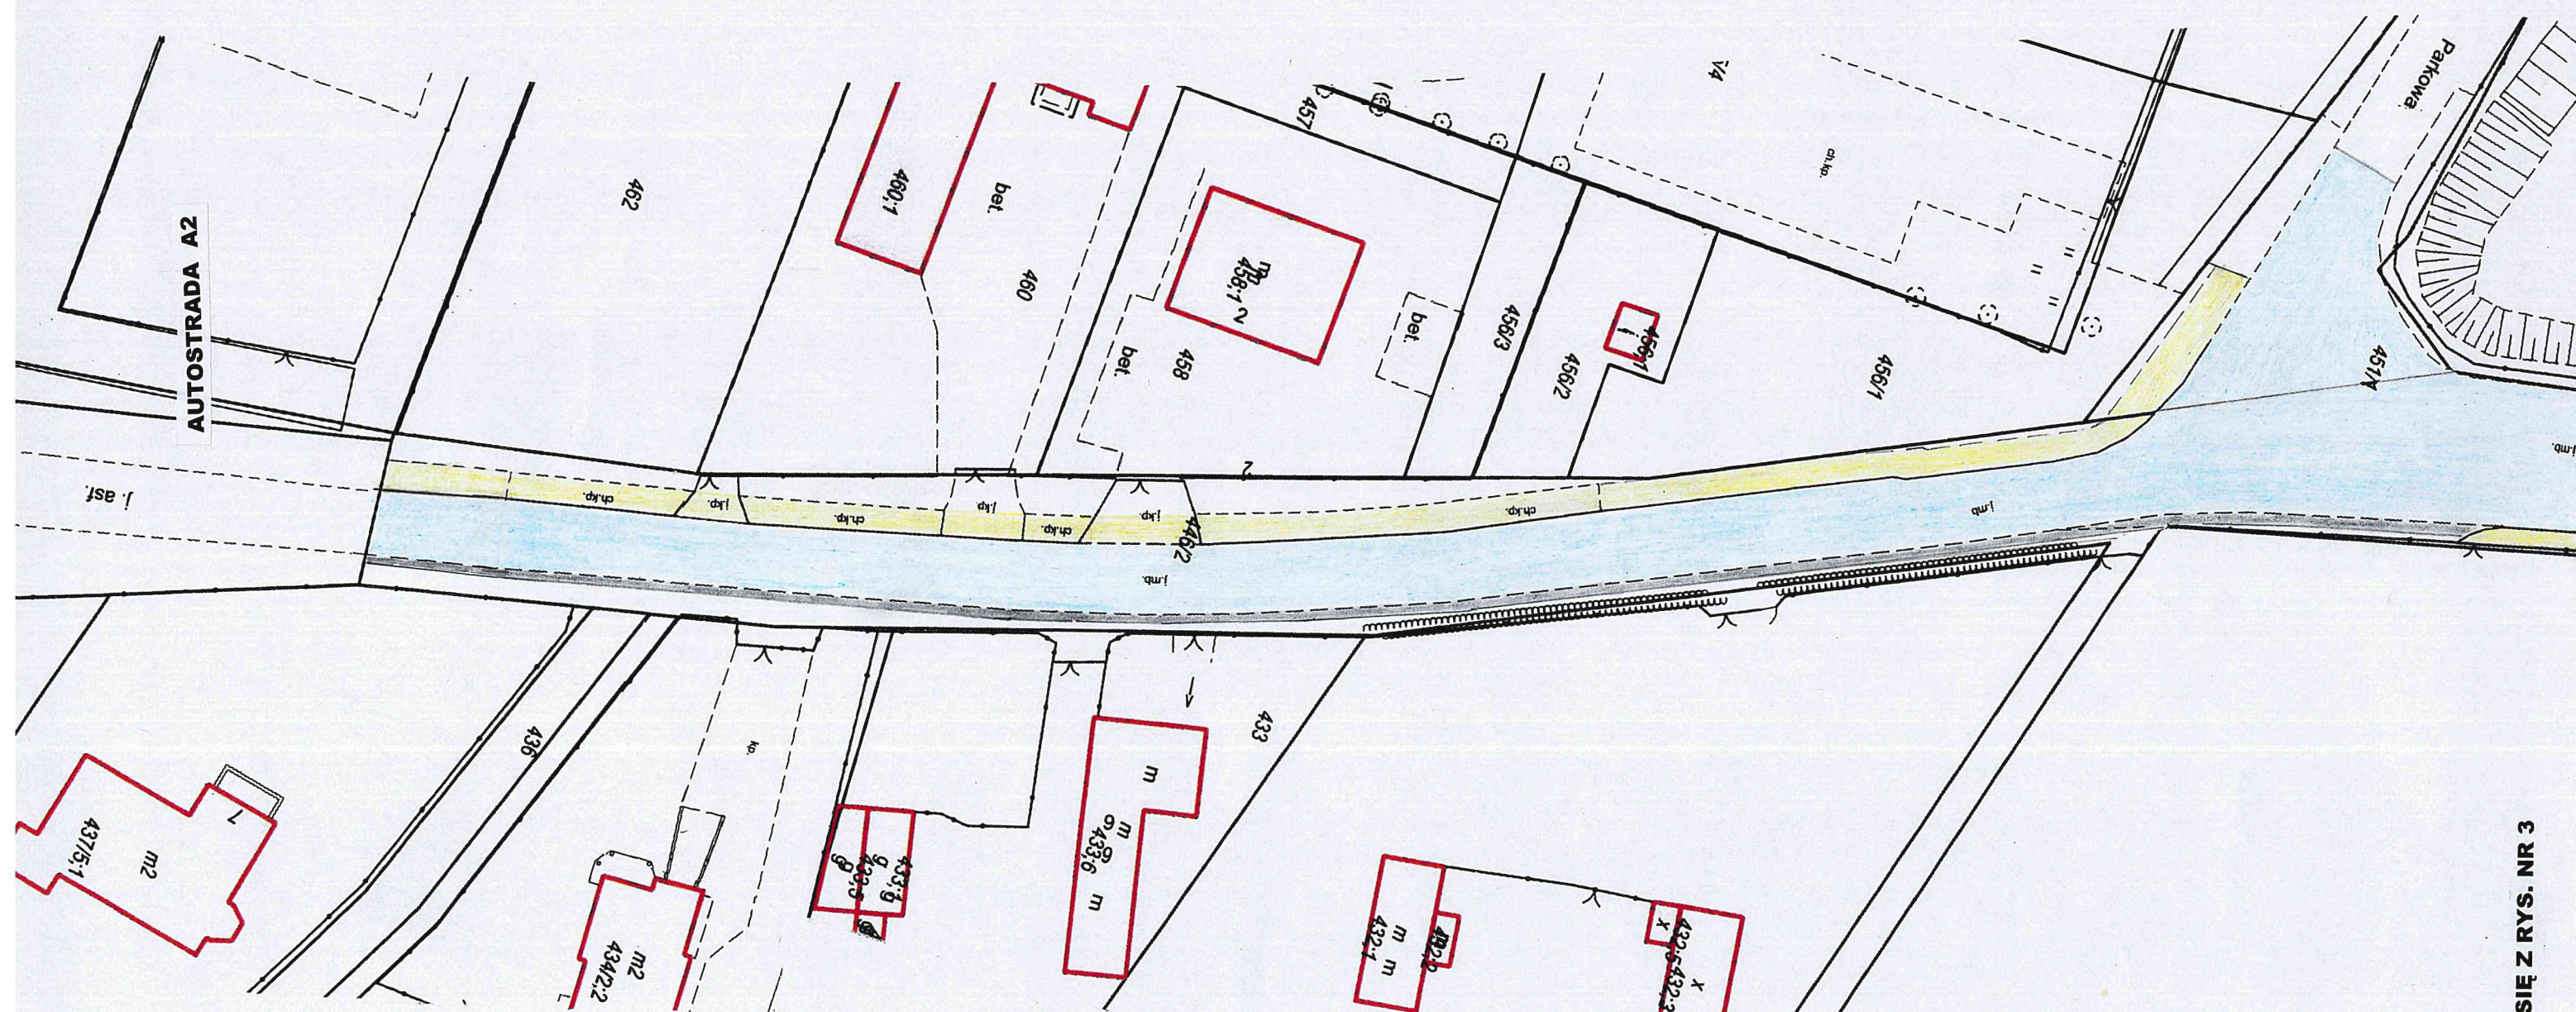

ŁĄCZY SIĘ Z RYS. NR 3


LEGENDA :

- NAWIERZCHNIA Z KOSTKI BET.
- NAWIERZCHNIA BITUMICZNA
- POBOCZE
- ZIELENIEC

SKALA 1 : 500

Rys. nr 5

ŁĄCZY SIĘ Z RYS. NR 6

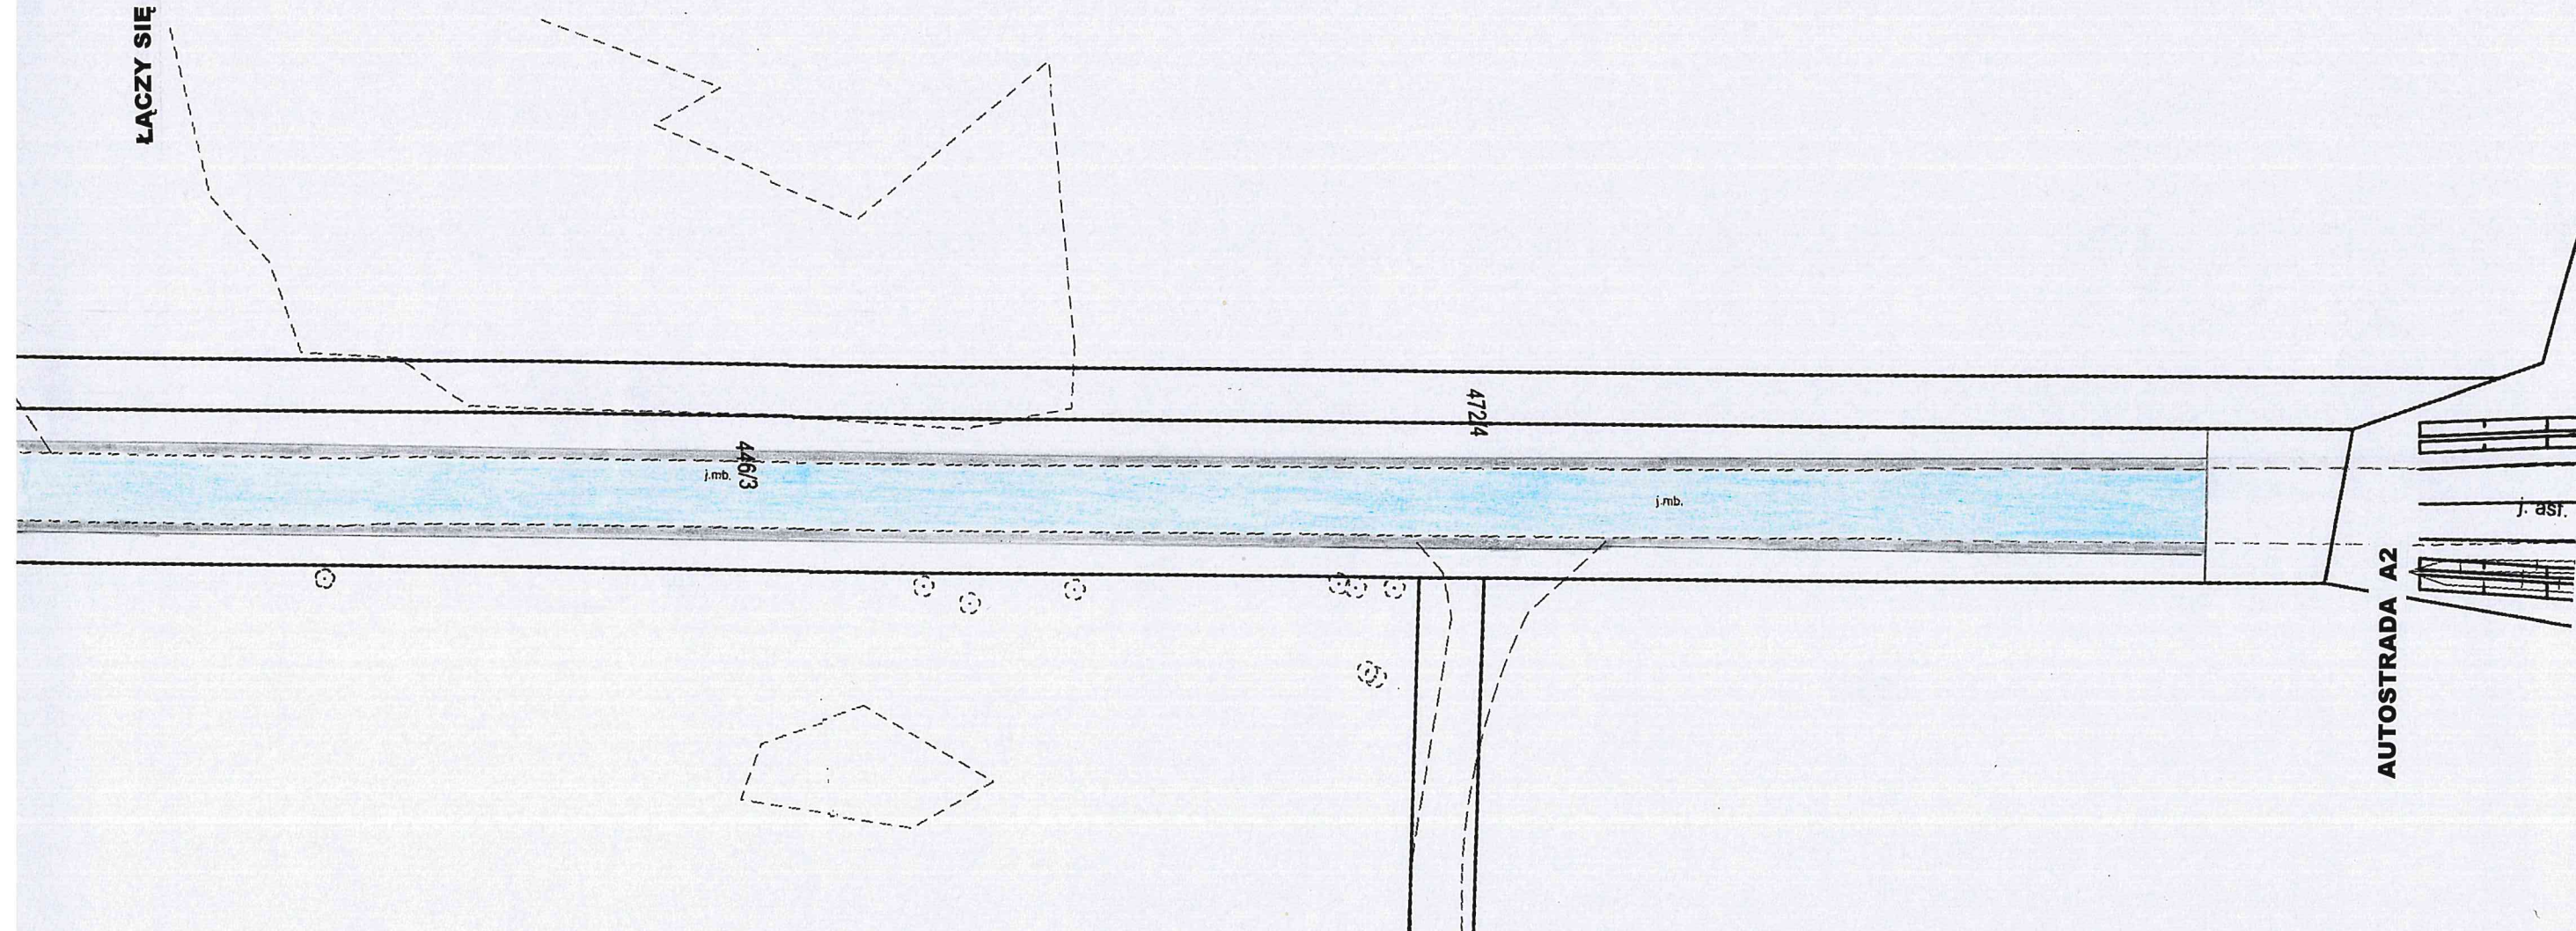


LEGENDA :

- NAWIERZCHNIA Z KOSTKI BET.
- NAWIERZCHNIA BITUMICZNA
- POBOCZE
- ZIELENIEC

SKALA 1 : 500

Rys. nr 6

ŁĄCZY SIĘ Z RYS. NR 7

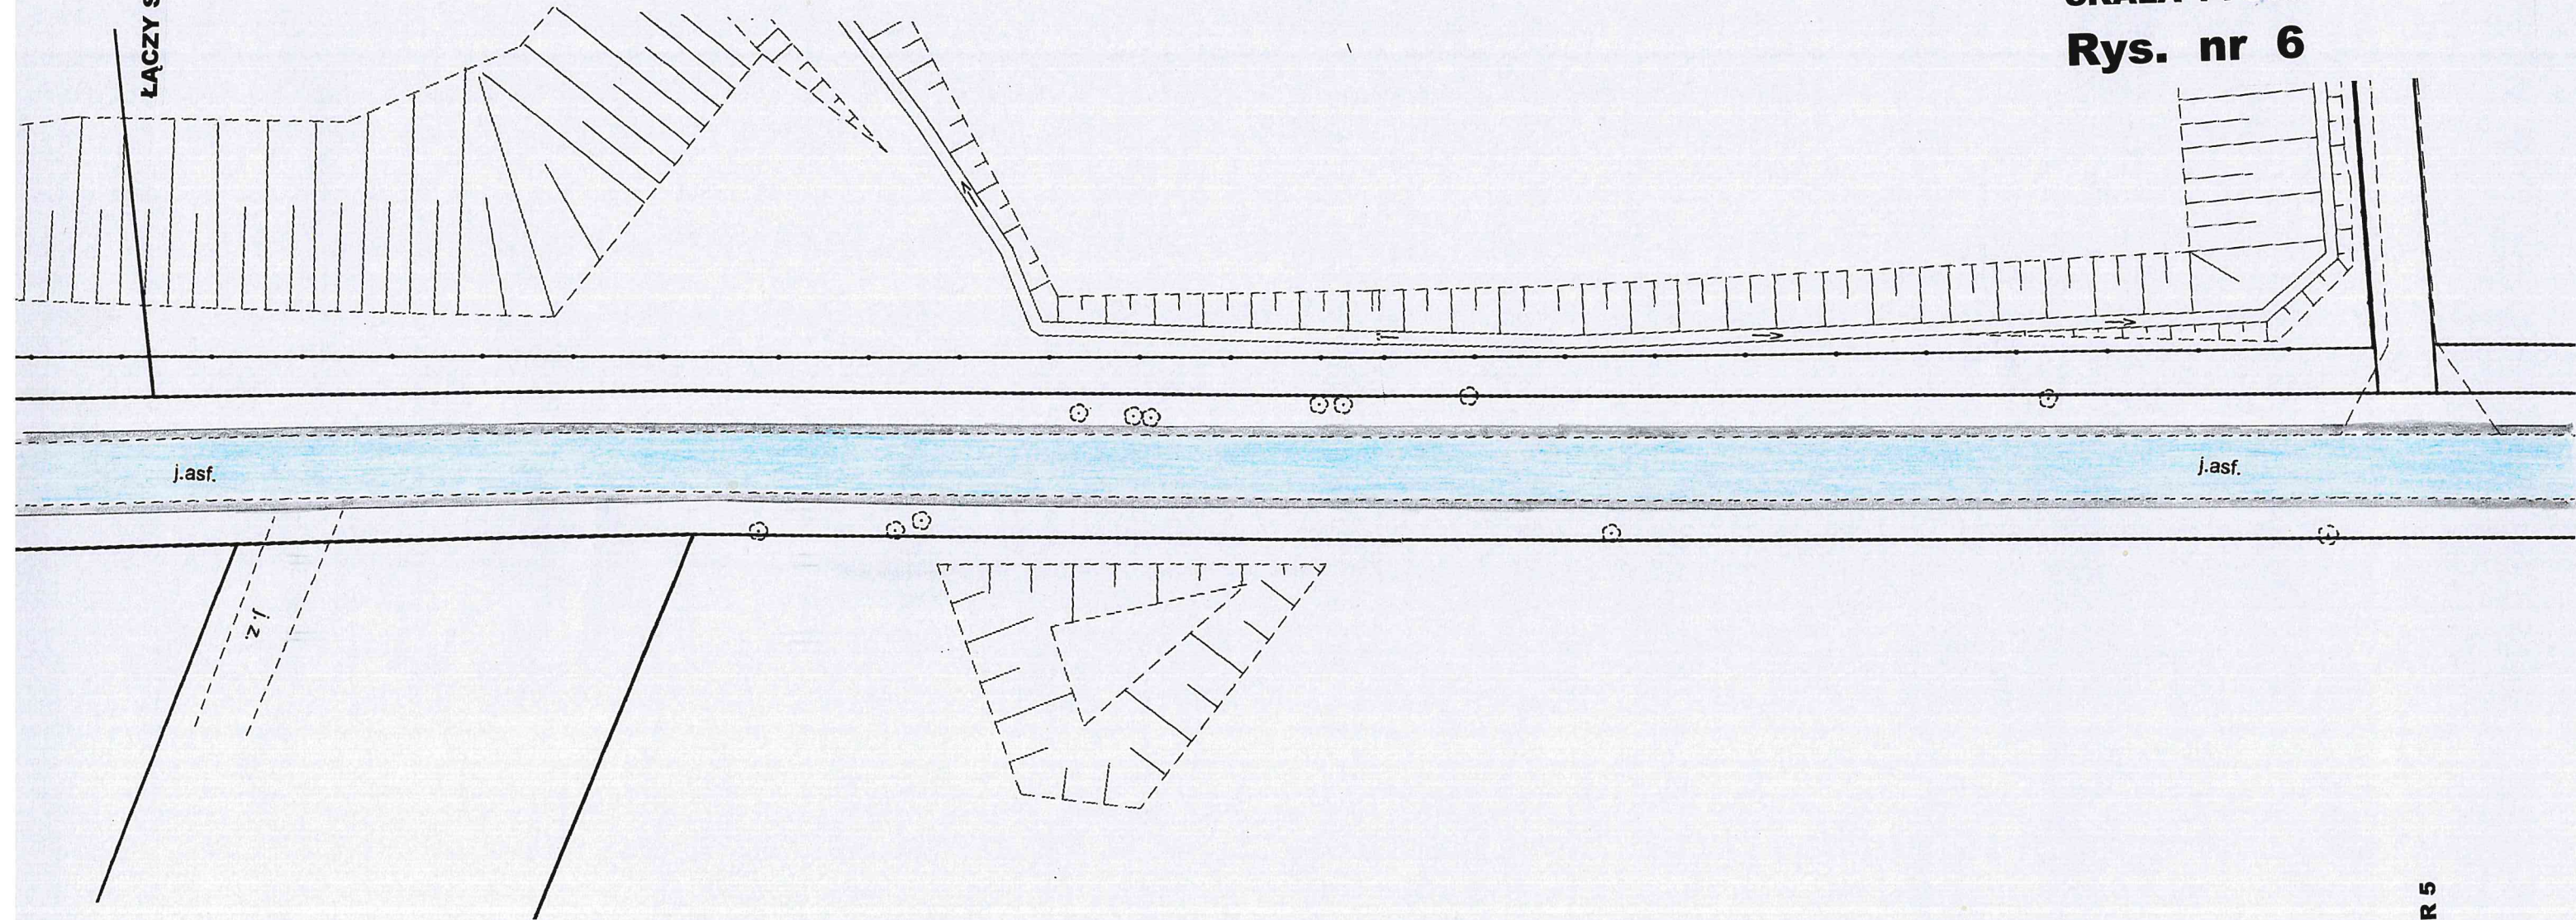

ŁĄCZY SIĘ Z RYS. NR 5


ŁĄCZY SIĘ Z RYS. NR 8

LEGENDA :

- NAWIERZCHNIA Z KOSTKI BET.
- NAWIERZCHNIA BITUMICZNA
- POBOCZE
- ZIELENIEC

SKALA 1 : 500

Rys. nr 7

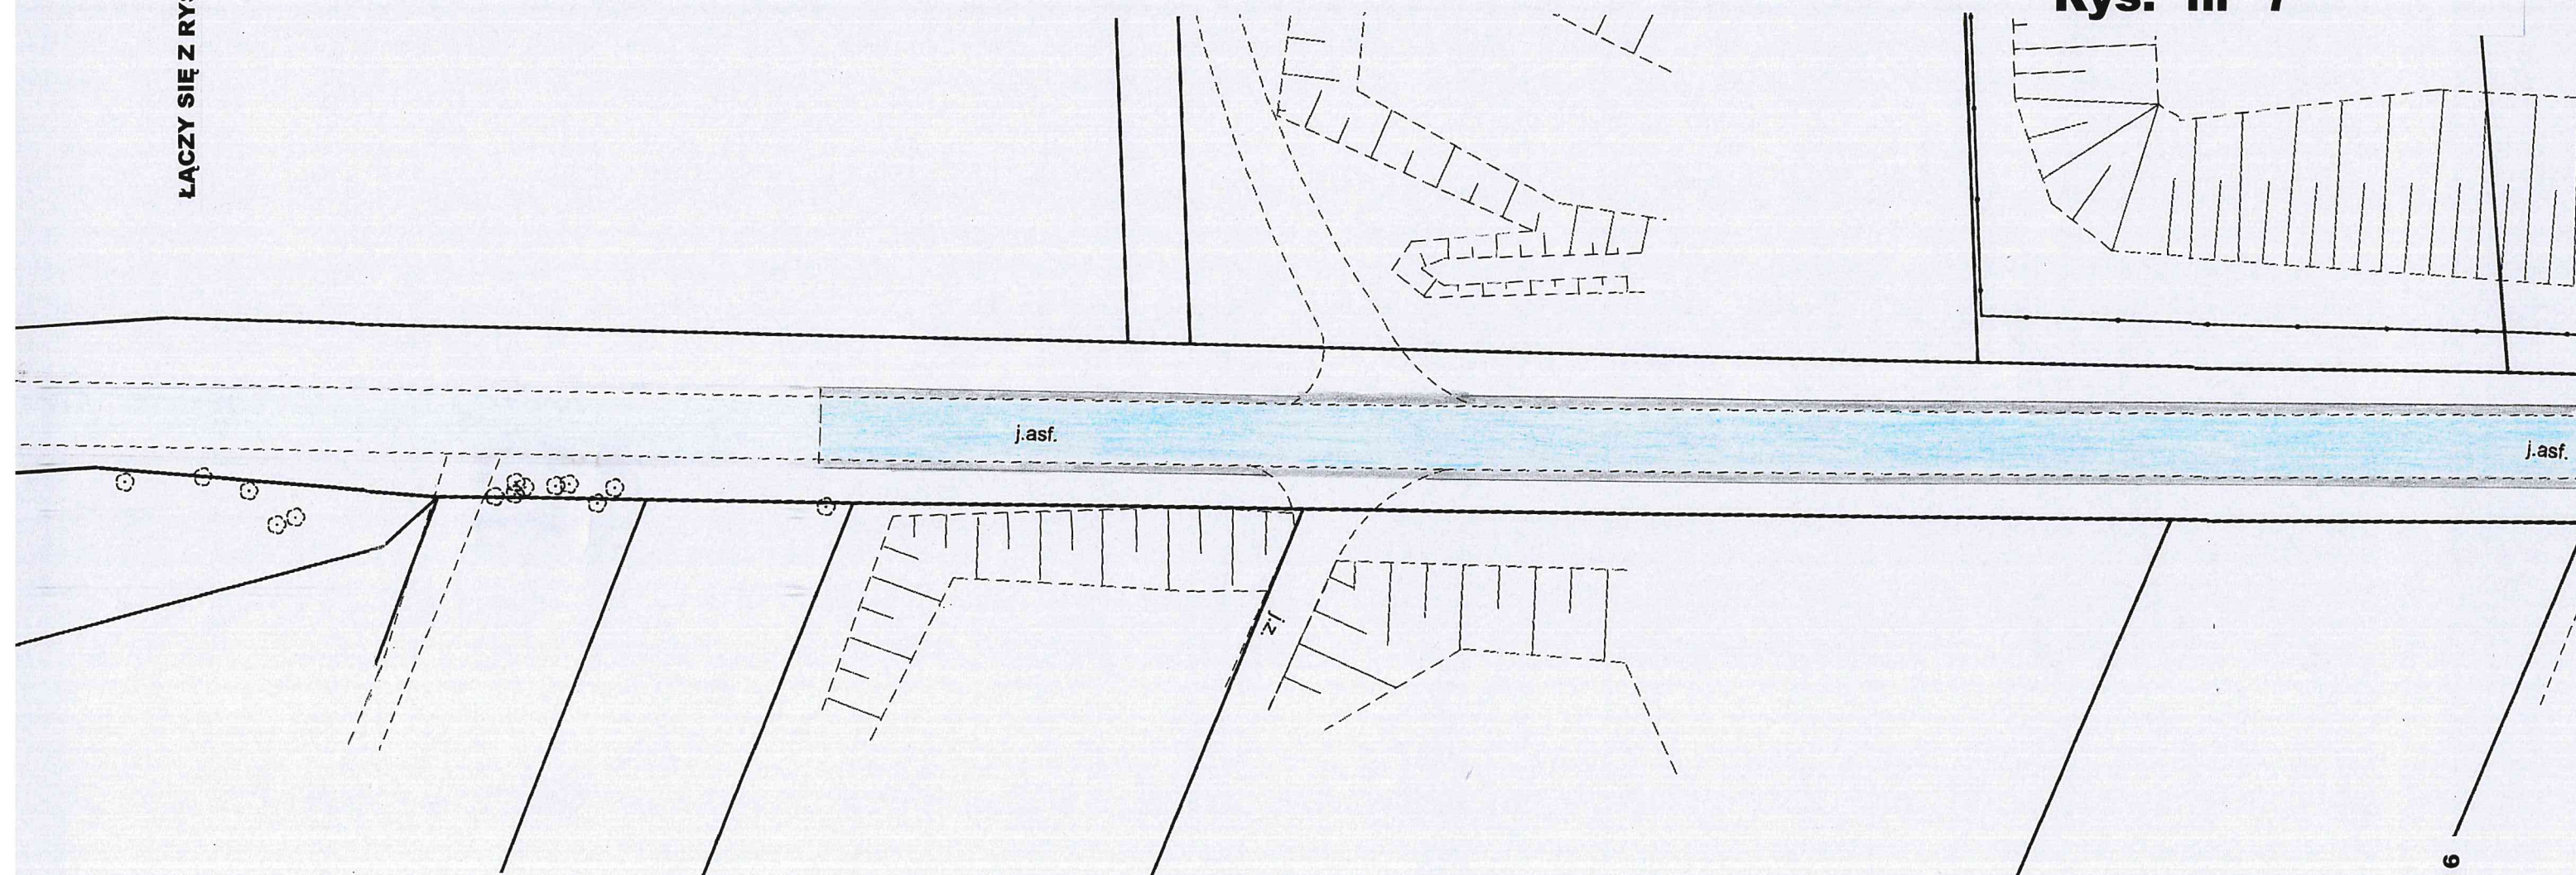

ŁĄCZY SIĘ Z RYS. NR 6