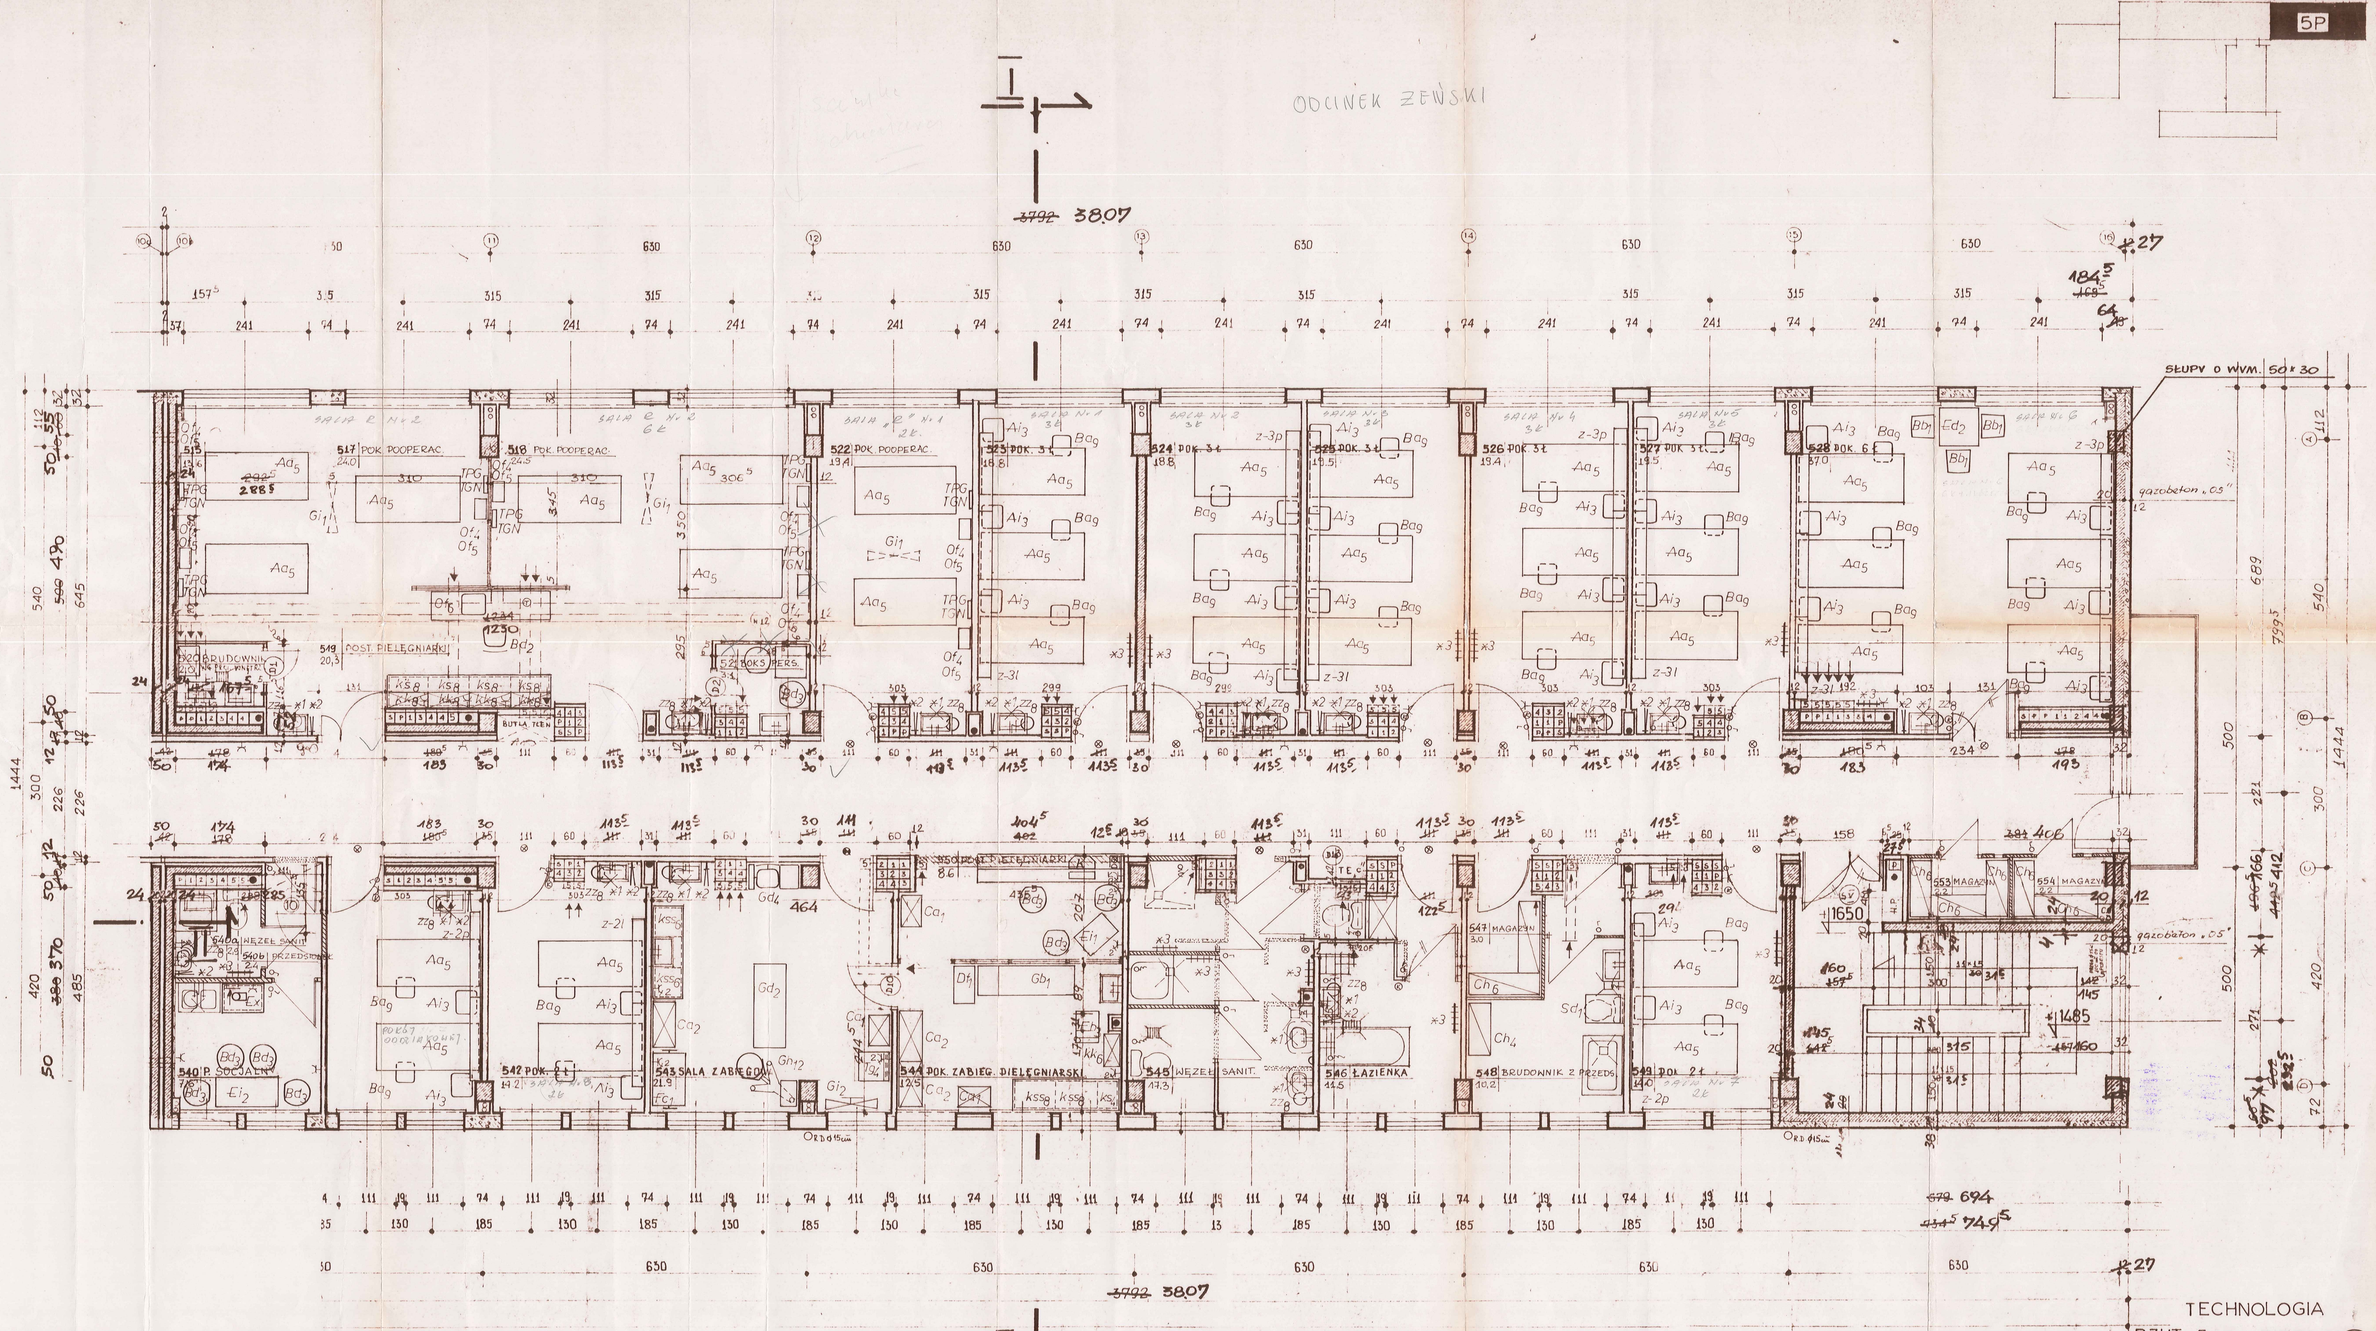
5P
ODCINEK ŻEŃSKI
3807
SŁUPY O WYM. 50×30
517 POK. POOPERAC.
518 POK. POOPERAC.
522 POK. POOPERAC.
523 POK. 3 ł
524 POK. 3 ł
525 POK. 3 ł
526 POK. 3 ł
527 POK. 3 ł
528 POK. 6 ł
549 POST. PIELĘGNIARKI
540 P. SOCJALNY
542 POK. 2 ł
543 SALA ZABIEGOW.
544 POK. ZABIEG. PIELĘGNIARSKI
545 WĘZEŁ SANIT.
546 ŁAZIENKA
547 MAGAZYN
548 BRUDOWNIK Z PRZEDS.
549 POK. 2 ł
553 MAGAZYN
554 MAGAZYN
TECHNOLOGIA