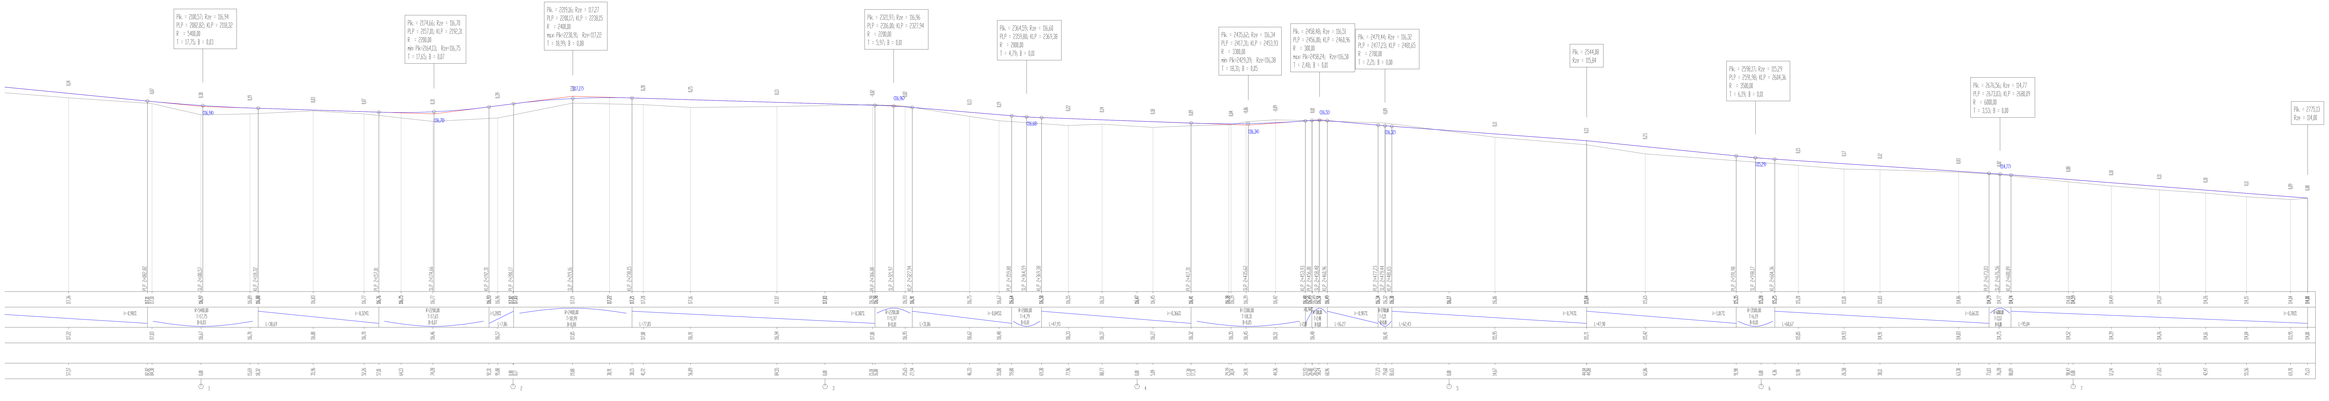

Cezary Mikołajewski
ul. Krowia 9
66-300 Międzyrzecz
tel. 509 844 674

Nip: 761-153-11-96
Regon: 364346630
biuro@infra-kom.com
www.infra-kom.com

Tytuł:
NADLEŚNICTWO PARCIAKI

Nazwa zadania:
DROGA LEŚNA WEWNĘTRZNA

Branża:
Branża drogowa

Nazwa pracowania:
Biuro projektowe:
Biuro nadzoru:
Biuro wykonawcze – ile potrzeba:
Projektant:
Cezary Mikołajewski
MAZ/0515/PWBD/15

Nazwa opracowania:
Biuro wykonawcze części dojazdu pożarowego
dz.22 w. KOSZEWKA, Kłin

Stadium:
projekt budowlany

Tytuł:
PROFIL PODŁUŻNY

Skala:
1:50/500

Data:
ZESTAW. PROJEKTOWY
Podpis:
Październik 2022r.

Nr rys.:
2-4