


Elewacja wschodnia      skala 1:100

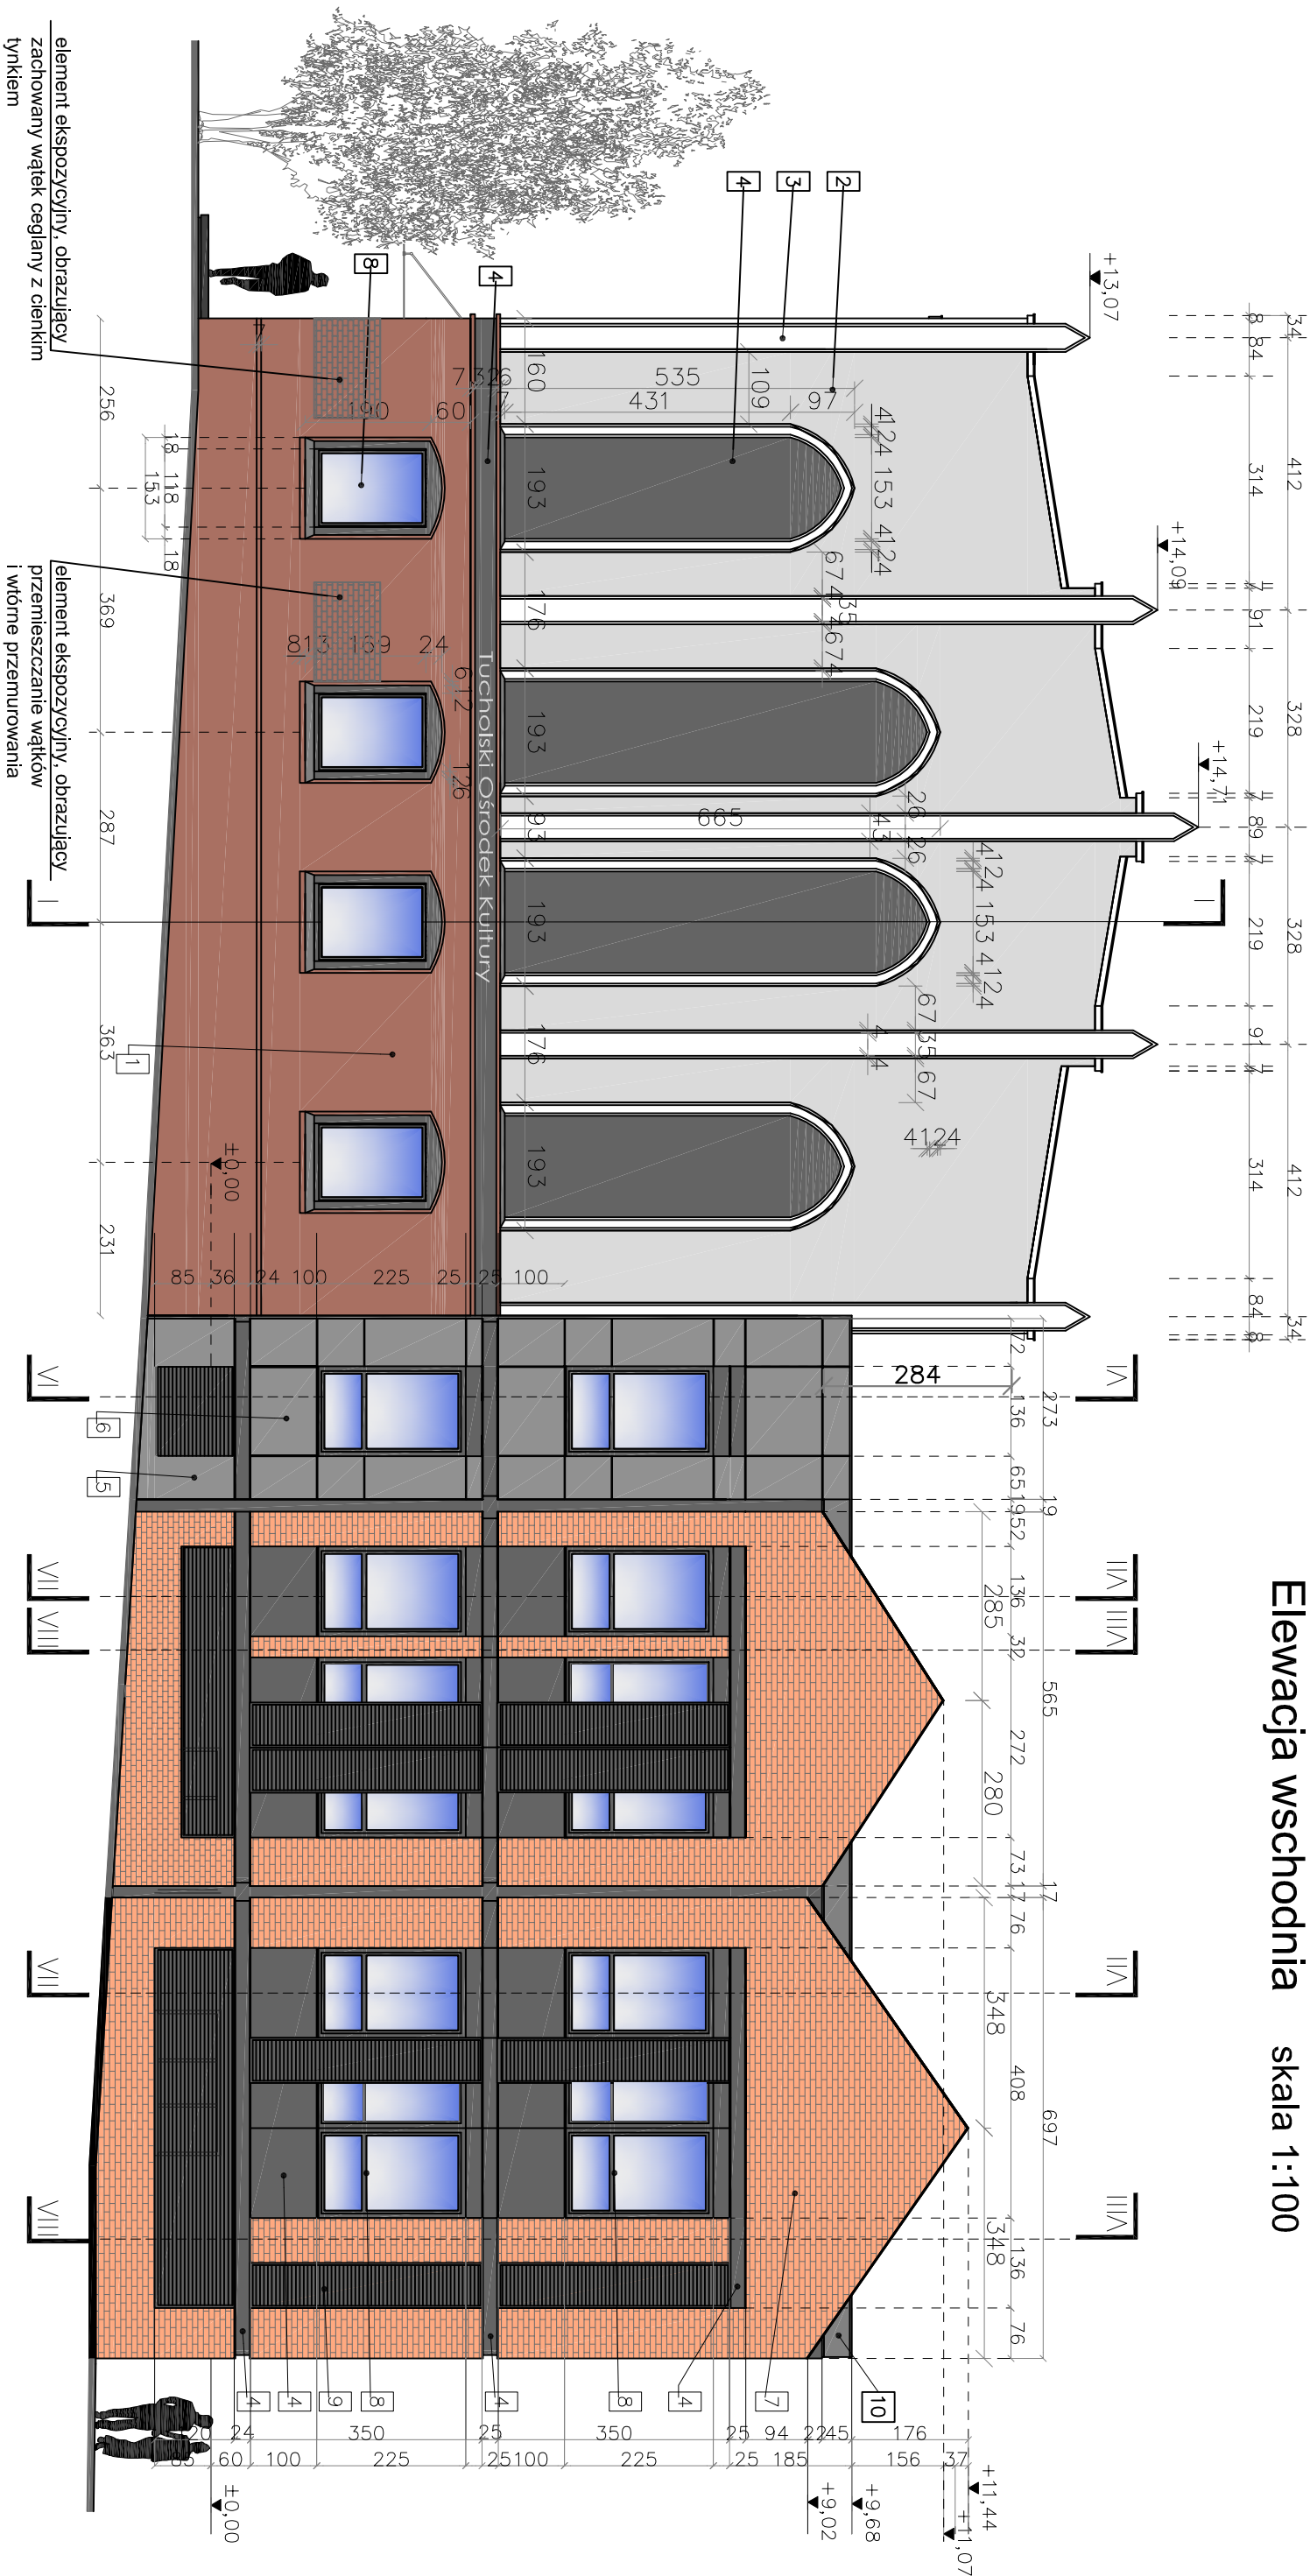

Zastosowane rozwiązania materia łowe:

- Cokoły- tynk lub okładzina jak na ścianie budynku
- Podest przed wejściem głównym - płyty granitowe gr. 4-8 cm w kolorze szarym
- Ściany zewnętrzne: - tynk lub okładzina jak na ścianie budynku
- Drzwi zewnętrzne i okna istniejące - PCV w kolorze jak na rys. elewacji
- Okna nowe - PCV lub aluminium w kolorze jak na rys. elewacji
- Kominy - tynk żywiczny w kolorze gładowym
- Parapety zewnętrzne - z blachy stalowej obustronnie powlekanej w kolorze jak na rys. elewacji
- Obrobki blacharskie - z blachy stalowej obustronnie powlekanej w kolorze jak na rys. elewacji
- Balustrady - istniejące przemalowane w kolorze obróbek blacharskich
- Zadaszenie nad wejściem głównym i klatki schodowej ewakuacyjnej - systemowe ze szkła hartowanego mocowanego na wspornikach iciągach stalowych (stal nierdzewna)

Kolorystyka elewacji:

- |    |   |
|----|---|
| 1  | plaszczyna malowana - tynk renowacyjny w kolorze cegły NCS 3050-Y60R  |
| 2  | plaszczyna malowana - tynk w kolorze jasnoszarym NCS 2000-N   |
| 3  | plaszczyna malowana - tynk w kolorze bia tym NCS 0500-N   |
| 4  | plaszczyna malowana - tynk i kszta tki poliuretanowe w kolorze gładowym NCS 7500-N lub NCS 7502-B (RAL 7024)          |
| 5  | plaszczyna malowana - tynk w kolorze szarym NCS S 6000-N  |
| 6  | plata elewacyjna w kolorze NCS S 6000-N   |
| 7  | plyta klinkierowa Classic Krotoszyn/Starobrowarna Krotoszyn   |
| 8  | istniejące okna PCV pomalowane w kolorze gładowym RAL 7024 (jak pokazano na rysunku) od wewnątrz kolor okna bez zmian |
| 9  | rama żaluzji i jej szczebliły w kolorze gładowym RAL 7024   |
| 10 | obrobki blacharskie i balustrady w kolorze gładowym RAL 7024  |

NAZWA I ADRES OBIEKTU BUDOWLANEGO <b>BUDYNEK TUCHOLSKIEGO OŚRODKA KULTURY</b> Plac Zamkowy 8, 89-500 Tuchola nr ewid. działki 655/2, 655/5, obręb: Tuchola			
INWESTOR <b>TUCHOLSKI OŚRODEK KULTURY</b> Plac Zamkowy 8, 89-500 Tuchola			
TEMAT <b>REMONT I TERMOMODERNIZACJA ELEWACJI BUDYNKU TUCHOLSKIEGO OŚRODKA KULTURY</b>			
NAZWA RYSUNKU <b>ELEWACJA WSCHODNIA</b>			
NR RYSUNKU <b>A7</b>	SKALA <b>1:100</b>	DATA <b>15.07.2013r.</b>	PODPISY
PROJEKTANT MGR INŻ. JAROSŁAW GÓRAL UPR. W SPECJ. KONSTR.-BUDOWLANEJ NR GP-KZ-734256/94			
PROJEKTANT MGR INŻ. MIROSŁAWA PILARSKA UPR. W SPECJ. ARCH. KONSTR. I INŻ. INŻ. NR 472/88			
ASYSTENT PROJEKTANTA MGR INŻ. IWONA OPOCZYŃSKA UPR. W SPECJ. KONSTR.-BUDOWLANEJ NR KUP-00068PWO-K13			
UPRAWNIENIA			