


Przekrój uśredniony nasypu pod pobocze
skala 1:50

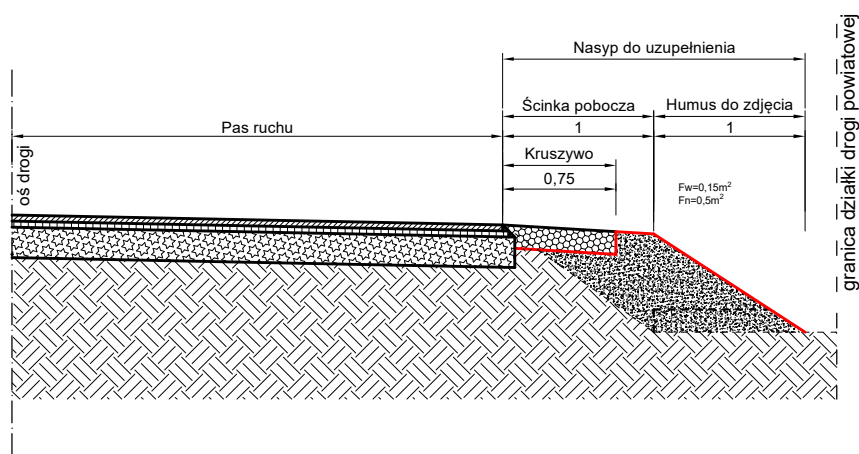

Jednostka projektowa			
		J a k u b Frąckowiak	ul. Polna 10 56-320 Krośnice
INWESTOR:			
Zarząd Dróg Powiatowych w Trzebnicy ul. Łączna 1c 55-100 Trzebnica			
OBIEKT:			
Gatka - Radziądz - droga dojazdowa do gruntów rolnych przebudowa drogi powiatowej nr 1320D			
TYTUŁ RYSUNKU:			SKALA:
Przekrój uśredniony nasypu pod pobocze			1:50
DATA:		NR RYSUNKU:	
12.2023		Rys. nr 8	
PROJEKTANT:	NR UPRAWNIENI:	PODPIS:	
mgr inż. Jakub Frąckowiak	WKP/0121/PWOD/18		