


np1

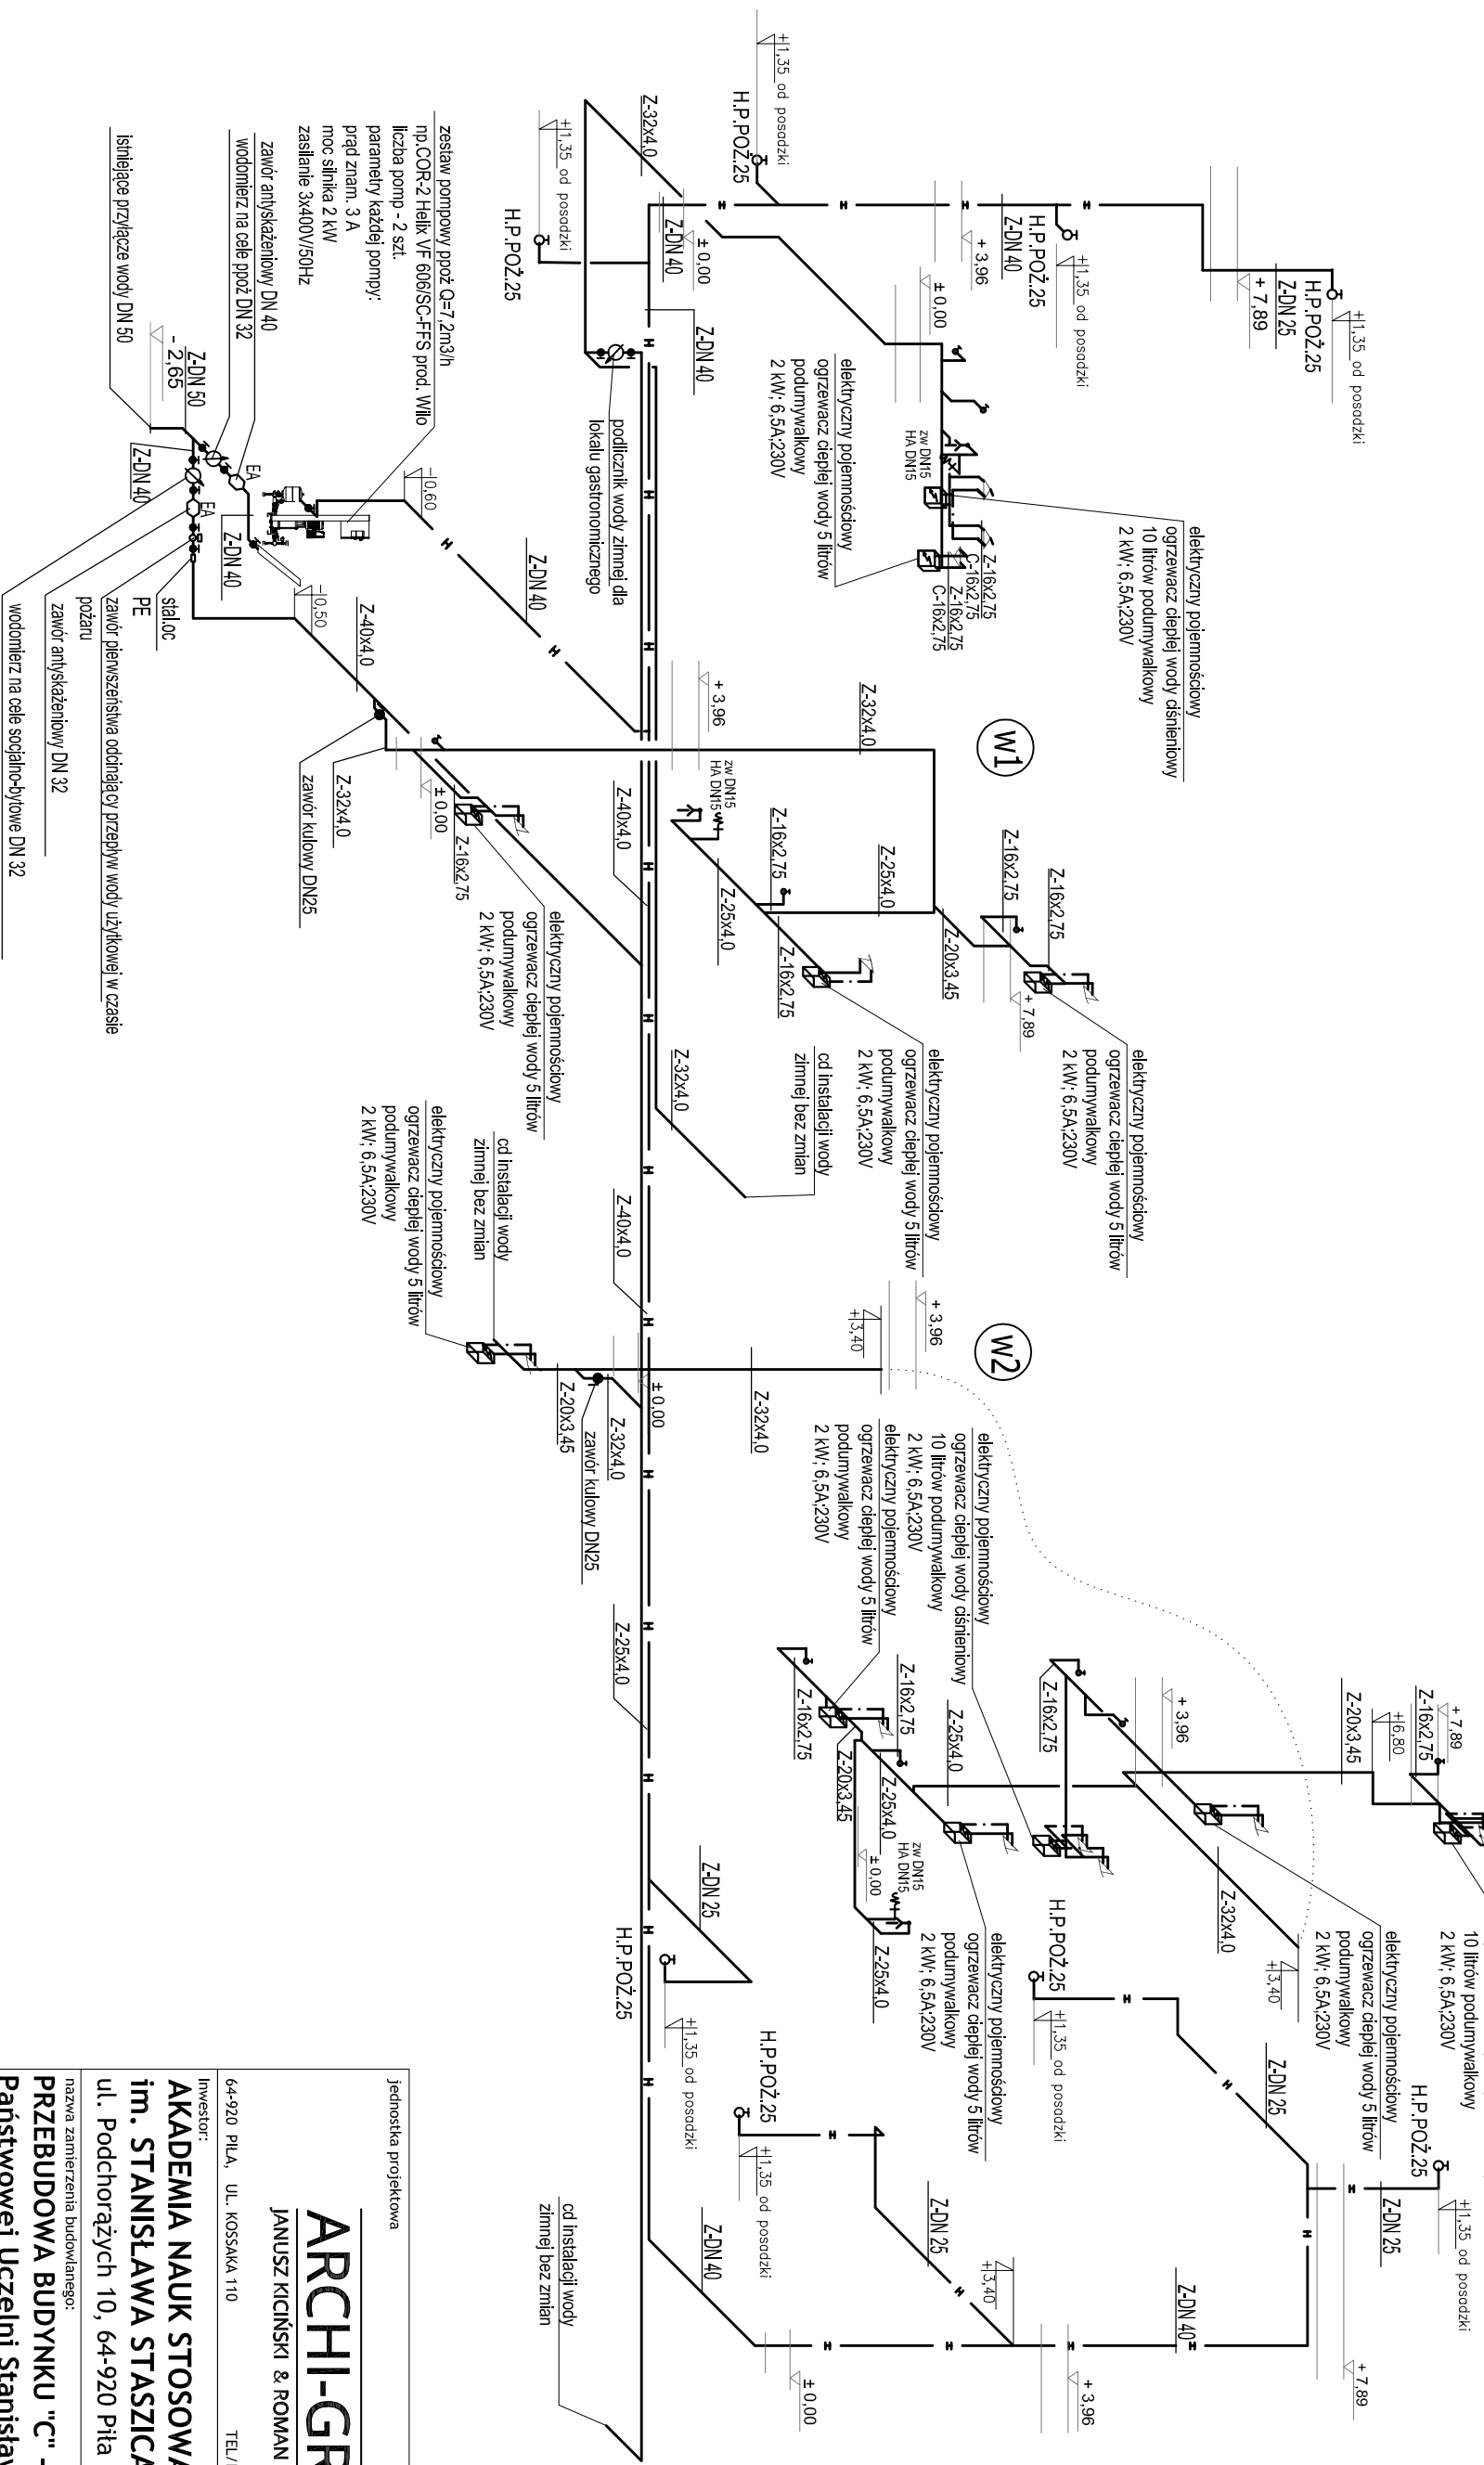

np2

**Oznaczenia:**

- woda zimna
- woda ciepła
- woda hydrantowa
- Średnica rur zimnej wody stal.oc
- Średnica rur zimnej wody PE-Xc
- Średnica rur ciepłej wody PE-Xc/Al/PE
- Zawór kulowy oddinający
- Zawór ze złączka do węża zakończony zaworem antyskażeniowym typ HA

jednostka projektowa		<b>ARCHI-GRAF</b> JANUSZ KIGIŃSKI & ROMAN SZUMIŃY	
nazwa zamierzenia budowlanego:		<b>PRZEBUDOWA BUDYNKU "C" - BIBLIOTEKA Państwowej Uczelni Stanisława Staszica w Pile</b>	
inwestor:		64-920 PILA, UL. KOSSAKA 110 TEL/FAX (067)2137075; 3512757	
projektant:		mgr inż. Małgorzata Gugala Uprawnienia budowlane do projektowania bez ograniczeń w specjalności instalacyjnej WKP/0153/POOS/03	
sprawdzający:		inż. Paweł Kopicz Uprawnienia budowlane do projektowania bez ograniczeń w specjalności instalacyjnej Nr upr. WKP 0364/POOS/11	
tytuł rysunku:		AKSONOMETRIA INSTALACJI WODY	
nr rysunku:		PW-S-1103-21-12	
etap projektowania:		branża: sanitarna	
PROJEKT WYKONAWCZY		data opracowania: MARZEC 2022 r.	
		skala: 1:100	
		strona:	