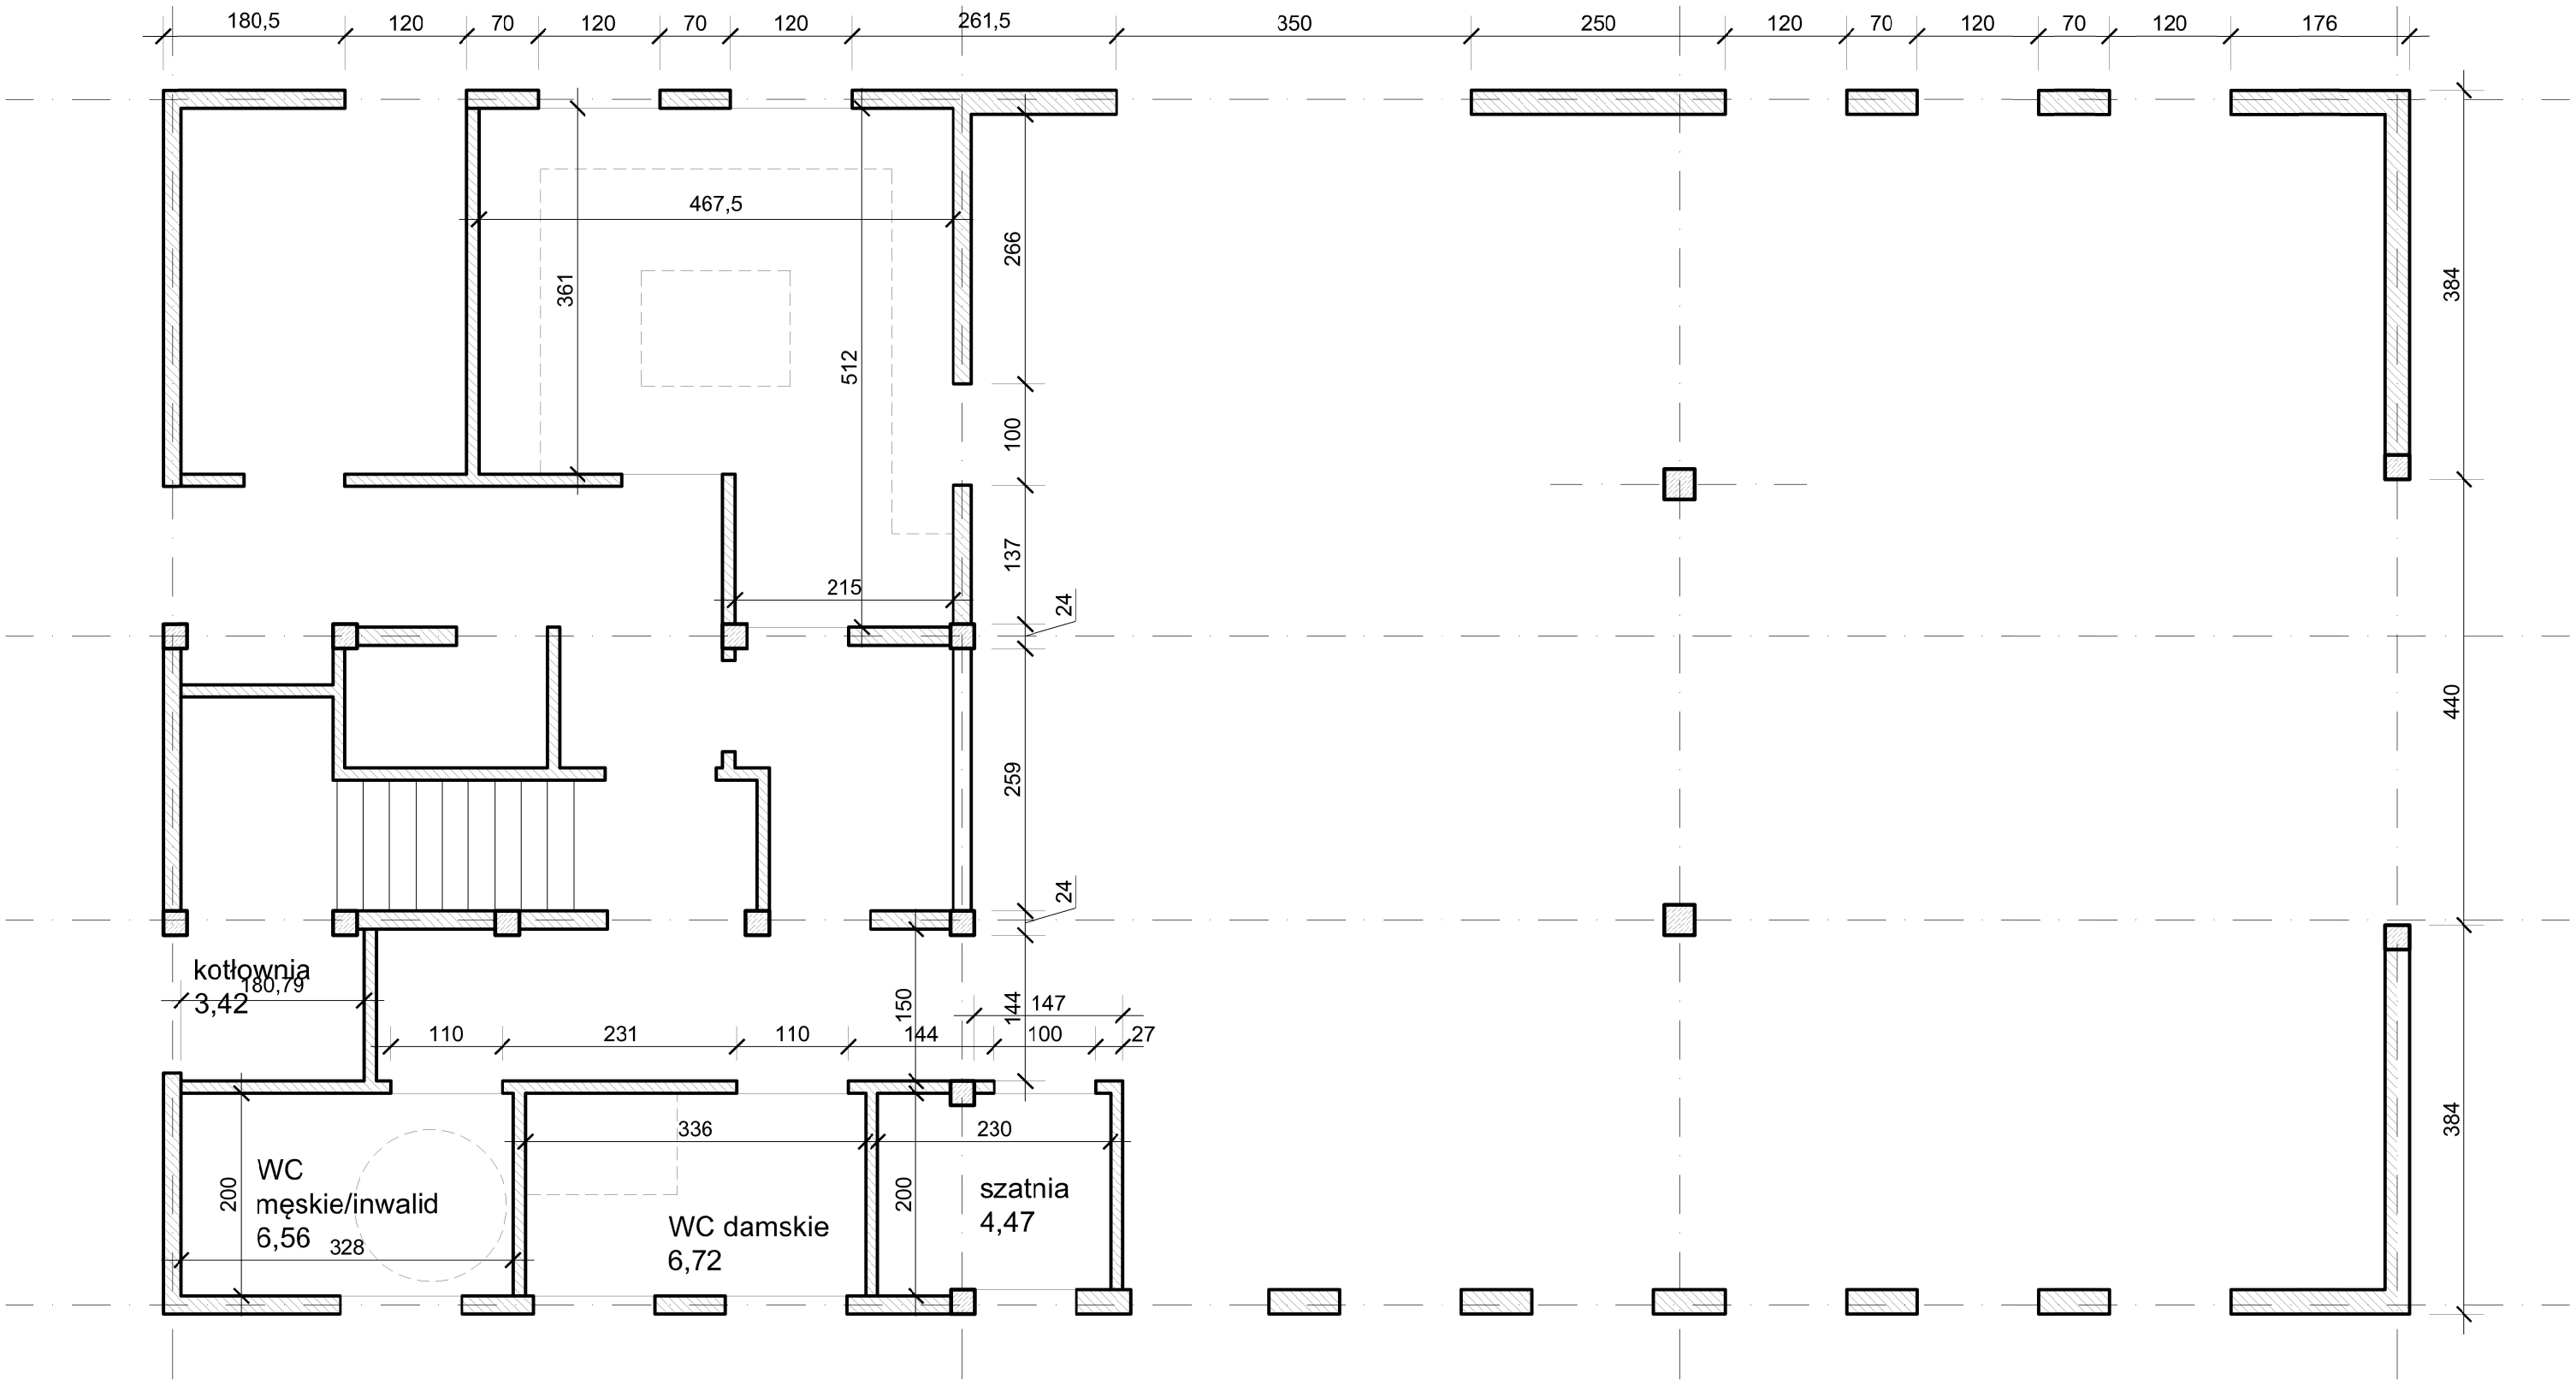Rzut parteru - proponowane zmiany układu ścian wewnętrznych