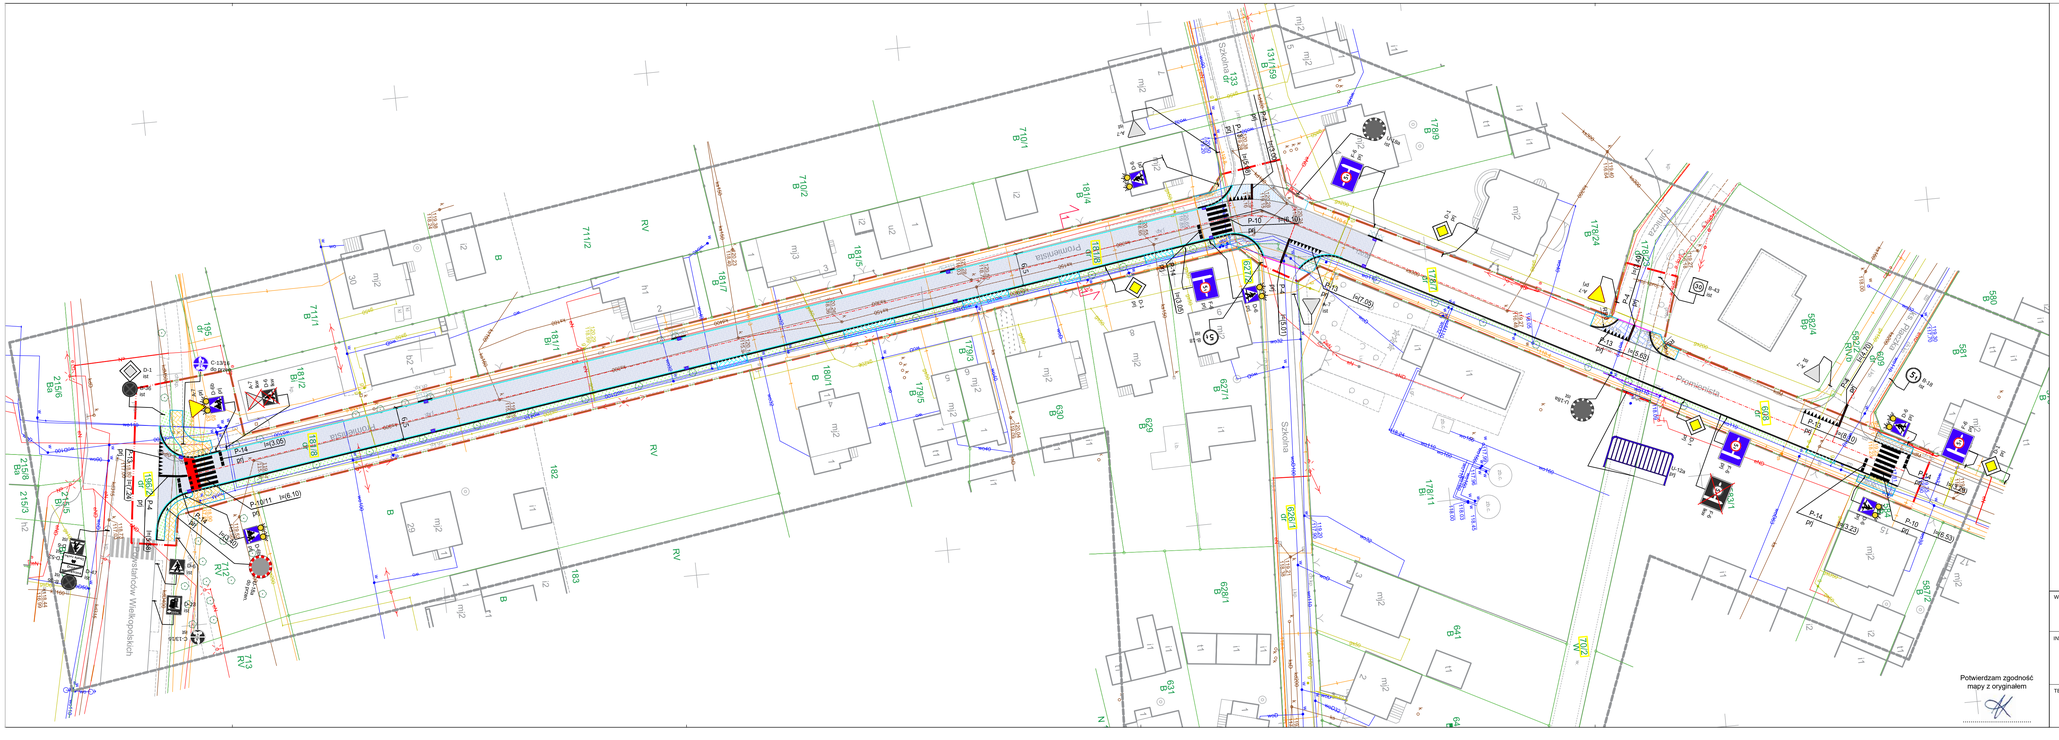

OZNACZENIA:

- proj. krawężnik betonowy, typ uliczny 15x30x100cm, koloru szarego (wystający h=12cm)
- proj. krawężnik betonowy, typ uliczny 15x30x100cm, koloru szarego (obniżony h=2cm)
- proj. ściek przykrawężnikowy z 2 rzędów betonowej kostki brukowej, koloru szarego
- obrzeże betonowe 8x30x100 cm
- opornik betonowy, 12x25x100 cm (wtopiony)
- krawędź nawierzchni bitumicznej
- proj. nawierzchnia jezdni z betonu asfaltowego
- proj. nawierzchnia jezdni z betonu asfaltowego
- proj. nawierzchnia jezdni z betonowej kostki brukowej koloru szarego
- proj. chodnik z betonowej kostki brukowej koloru szarego
- proj. nawierzchnia chodnika z betonowej kostki brukowej z rozbiórki na podbudowie
- proj. nawierzchnie z kostki brukowej betonowej do przełożenia
- proj. zieleń
- proj. kanał kanalizacji deszczowej wraz z studniami
- **proj. studzienka ściekowa fi 500 wraz z przykanalikiem**
- proj. wylot kolektora wg. KPED 02.16 z kratą
- proj. balustrada ochronna dla pieszych
- proj. bariera ochronna
- 2027/1 - nr działek przeznaczonych pod inwestycję
- zakres inwestycji - linia rozgraniczająca
- drzewa przewidziane do przesadzenia
- rura dwudzielna osłonowa niebieska A160PS N750
- proj. kanał technologiczny
- proj. studnie kanału technologicznego
- rura osłonowa przepustowa RHDPEp 125mm
- rura dwudzielna osłonowa A110PS
- istniejący przebieg kanalizacji deszczowej

WYKONAWCA: KD-PROJEKT mgr inż. Krzysztof Nawrocki	Stadium	PROGRAM FUNKCJONALNO-UŻYTKOWY		
	Tytuł rysunku	PLAN SYTUACYJNY		
INWESTOR: Gmina Pępowo, ul. Stanisławy Nadstawek 6, 63-830 Pępowo	Stanowisko	Imię i nazwisko	Nr uprawnień	Specjalność / Podpis
	Projektant	mgr inż. Krzysztof Nawrocki	WKP/0134/POOD/19	Projektowanie bez ograniczeń w specjalności inżynieryjnej drogowej
	Sprawdzający	mgr inż. Marcin Kasałka	WKP/0305/POOD/11	Projektowanie bez ograniczeń w specjalności inżynieryjnej drogowej
TEMAT: "Przebudowa ulicy Promienistej, Szkolnej i Mariana Orlonia w Pępowie"	DATA:	09.2022	SKALA:	1:500
	BRANŻA:	Drogowa	RYSUNEK NUMER: 2	ARKUSZ NUMER: 1