




skala 1:50

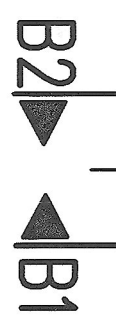



Przekrój B2-B2 skala 1:50

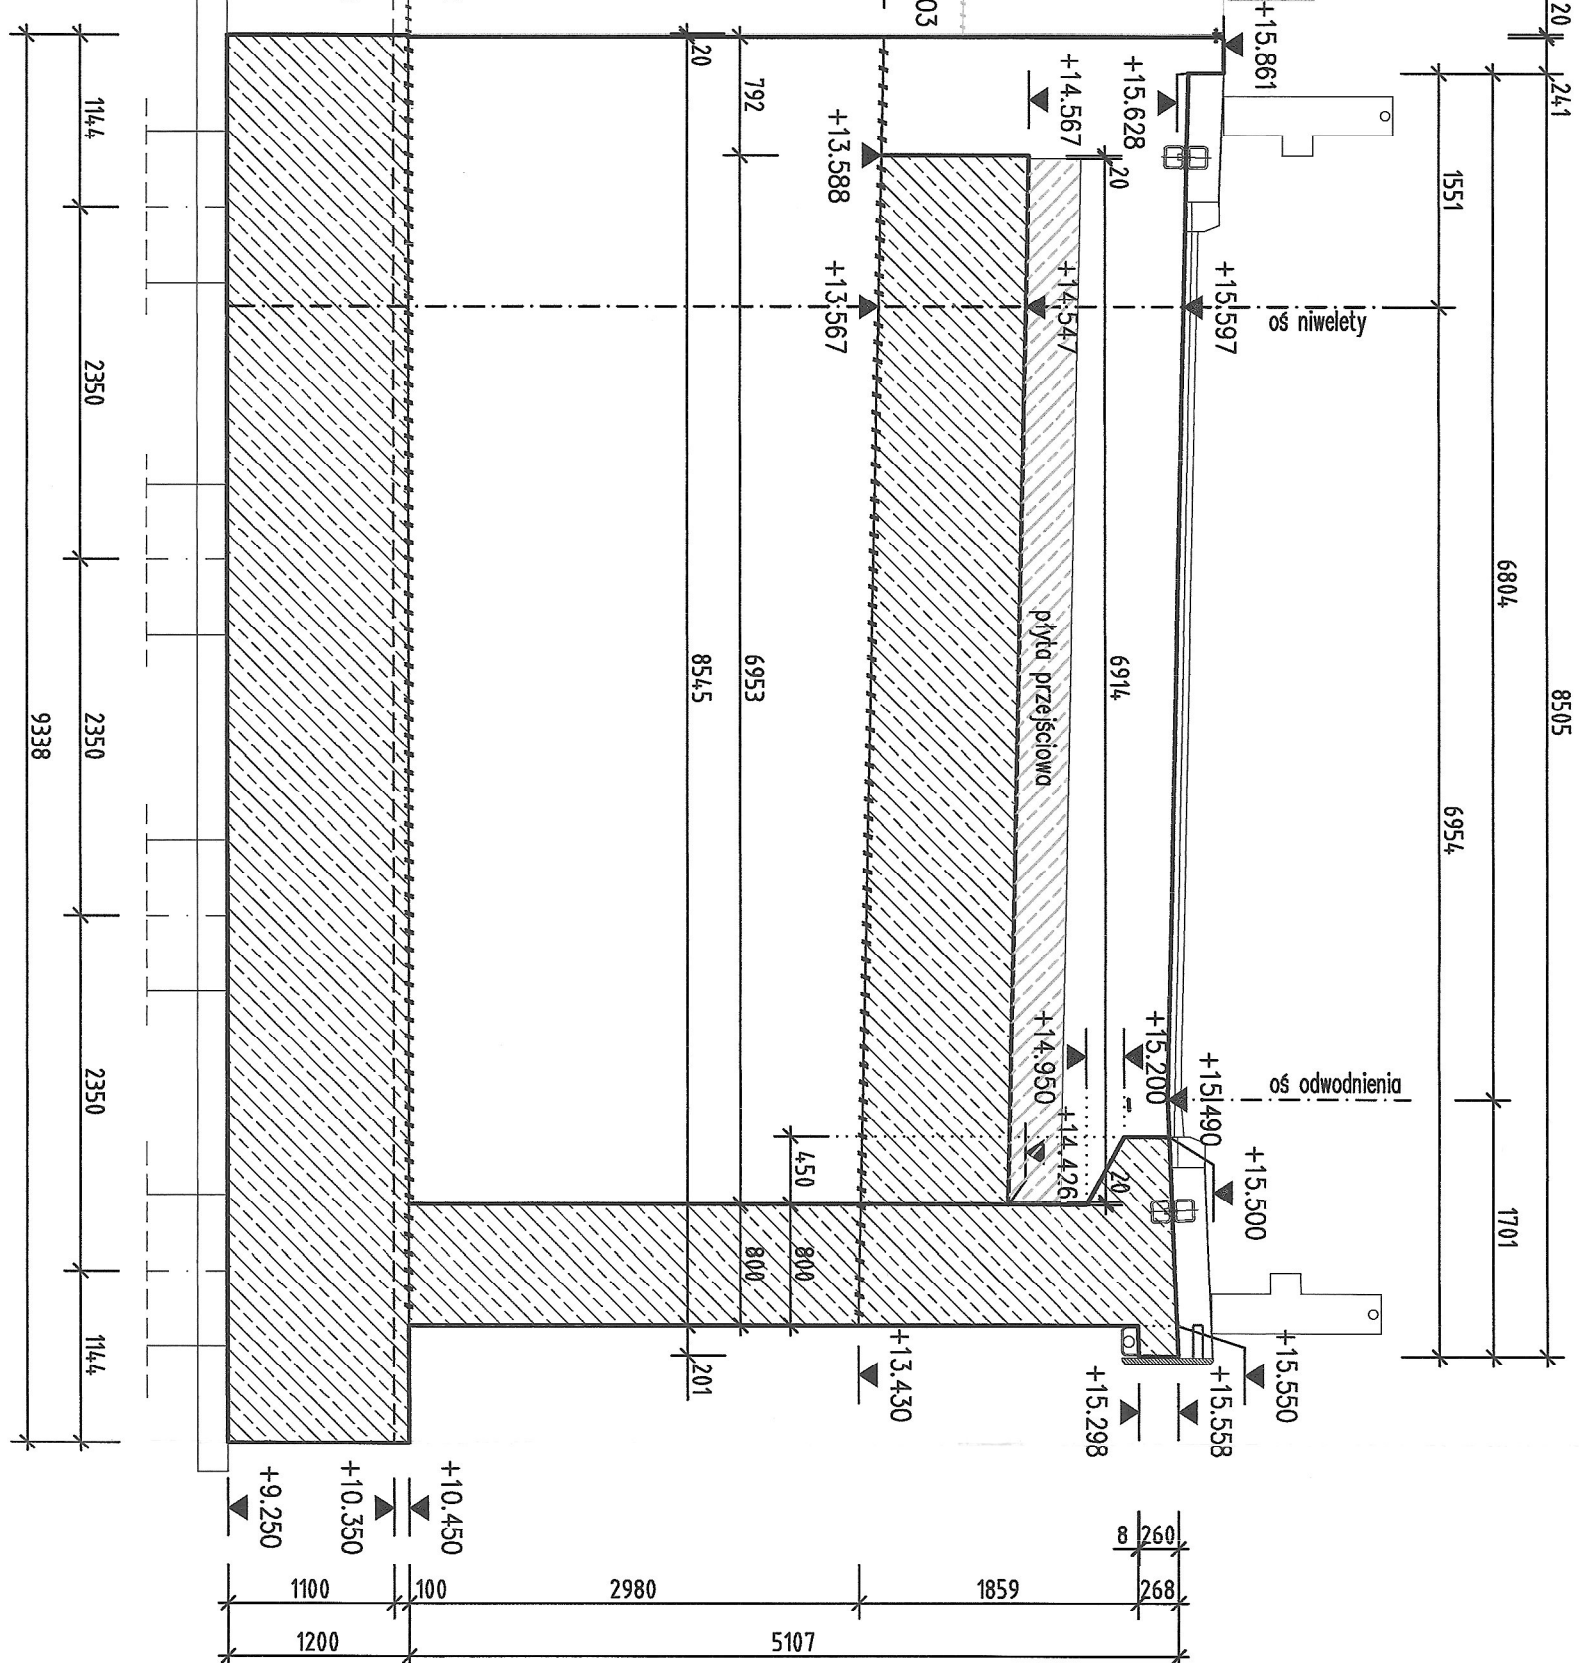

skala 1:50

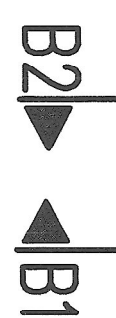

Przekrój B1-B1 skala 1:50

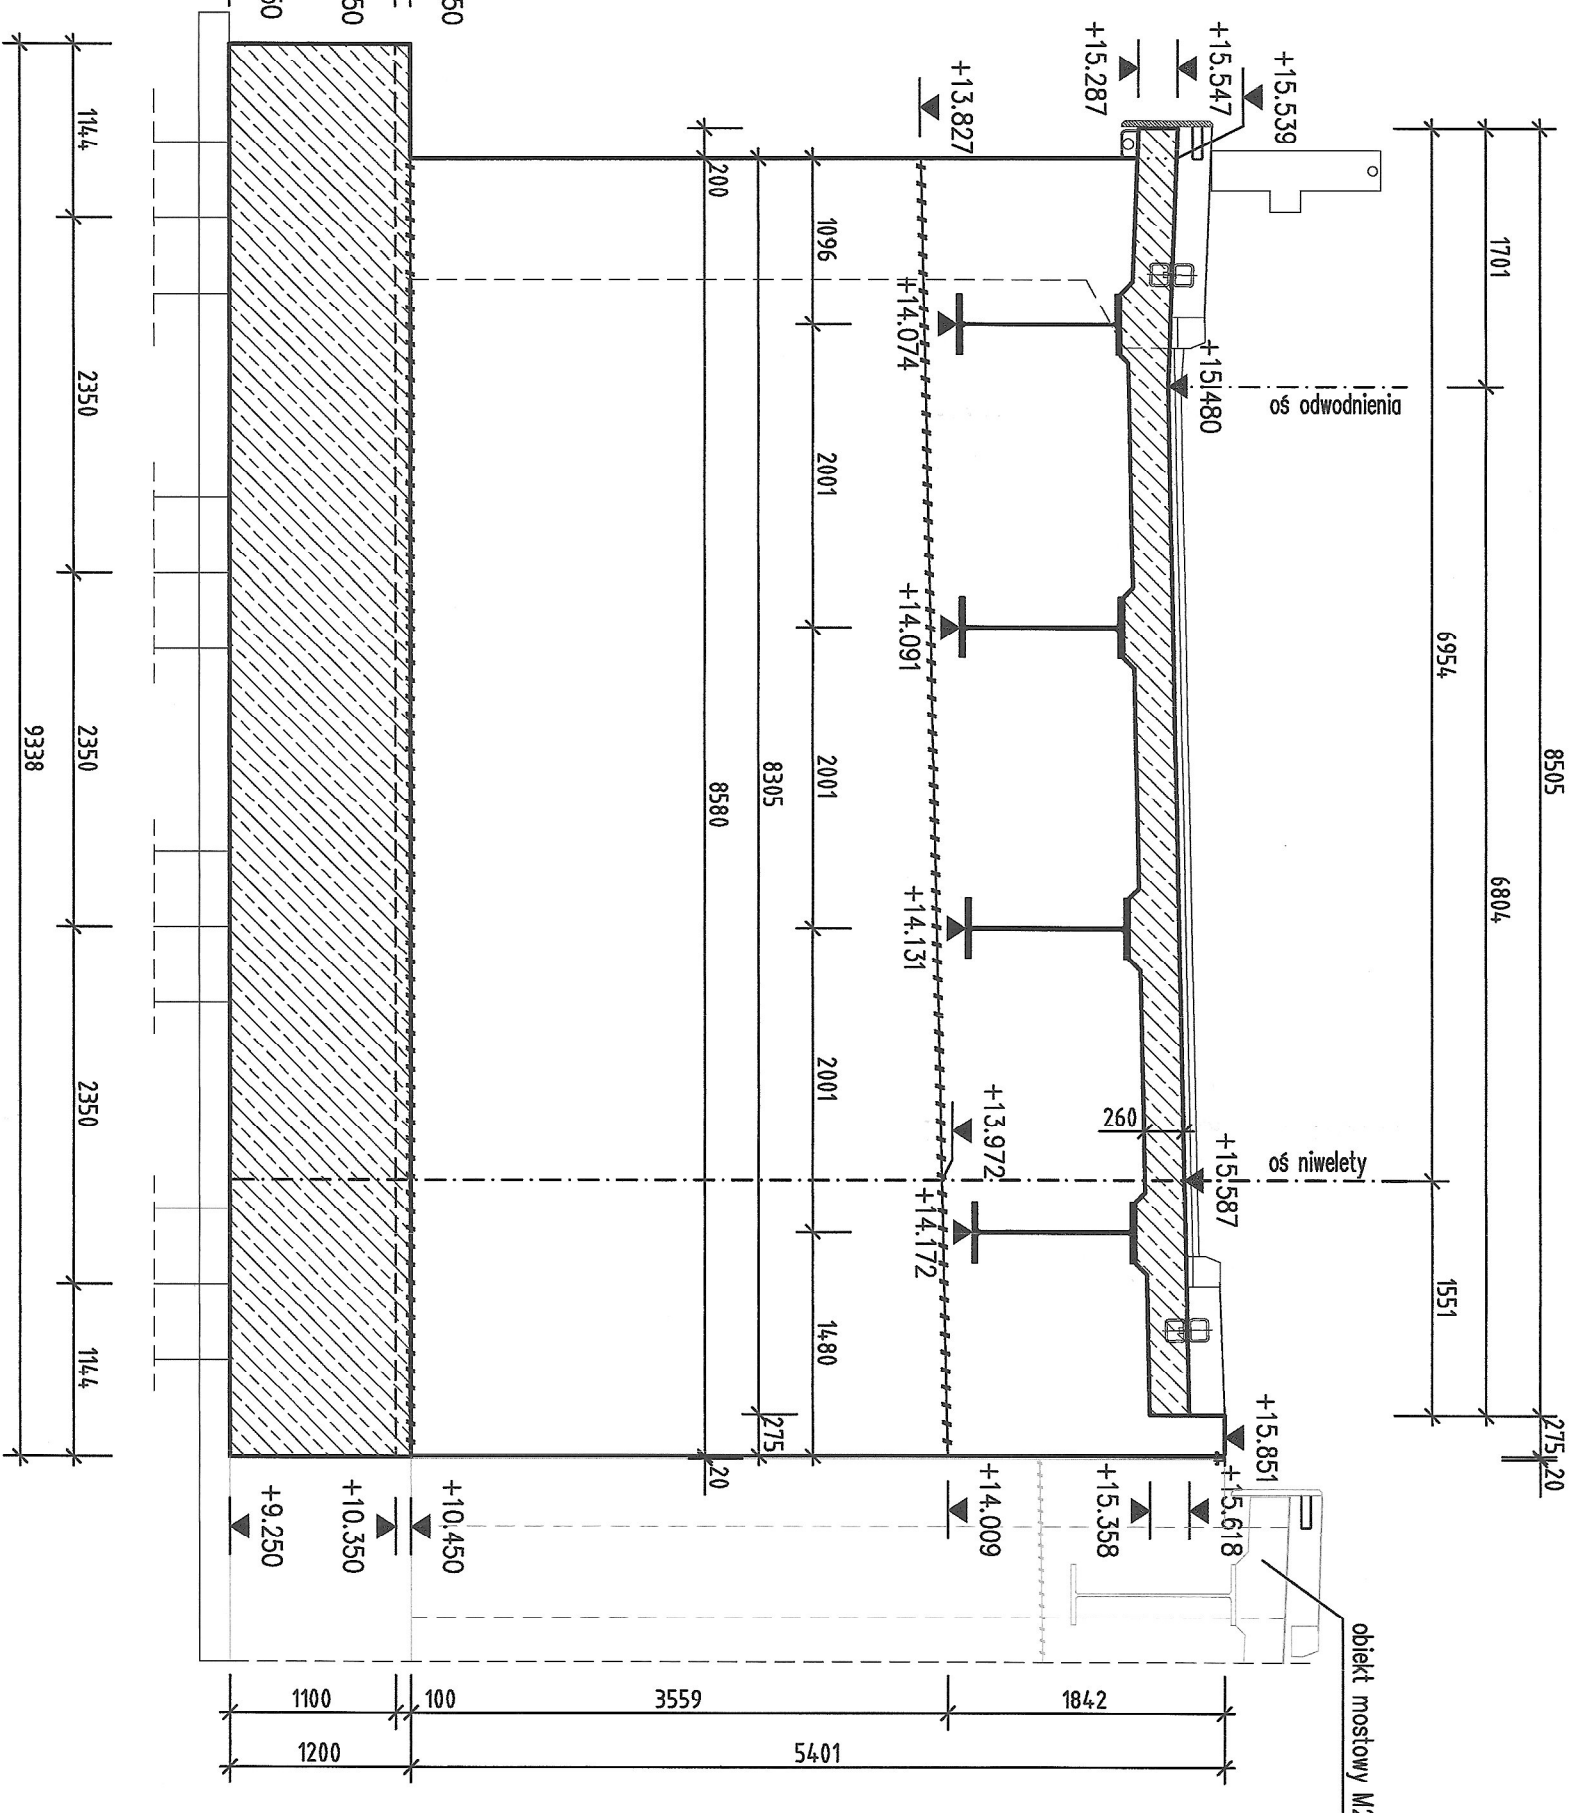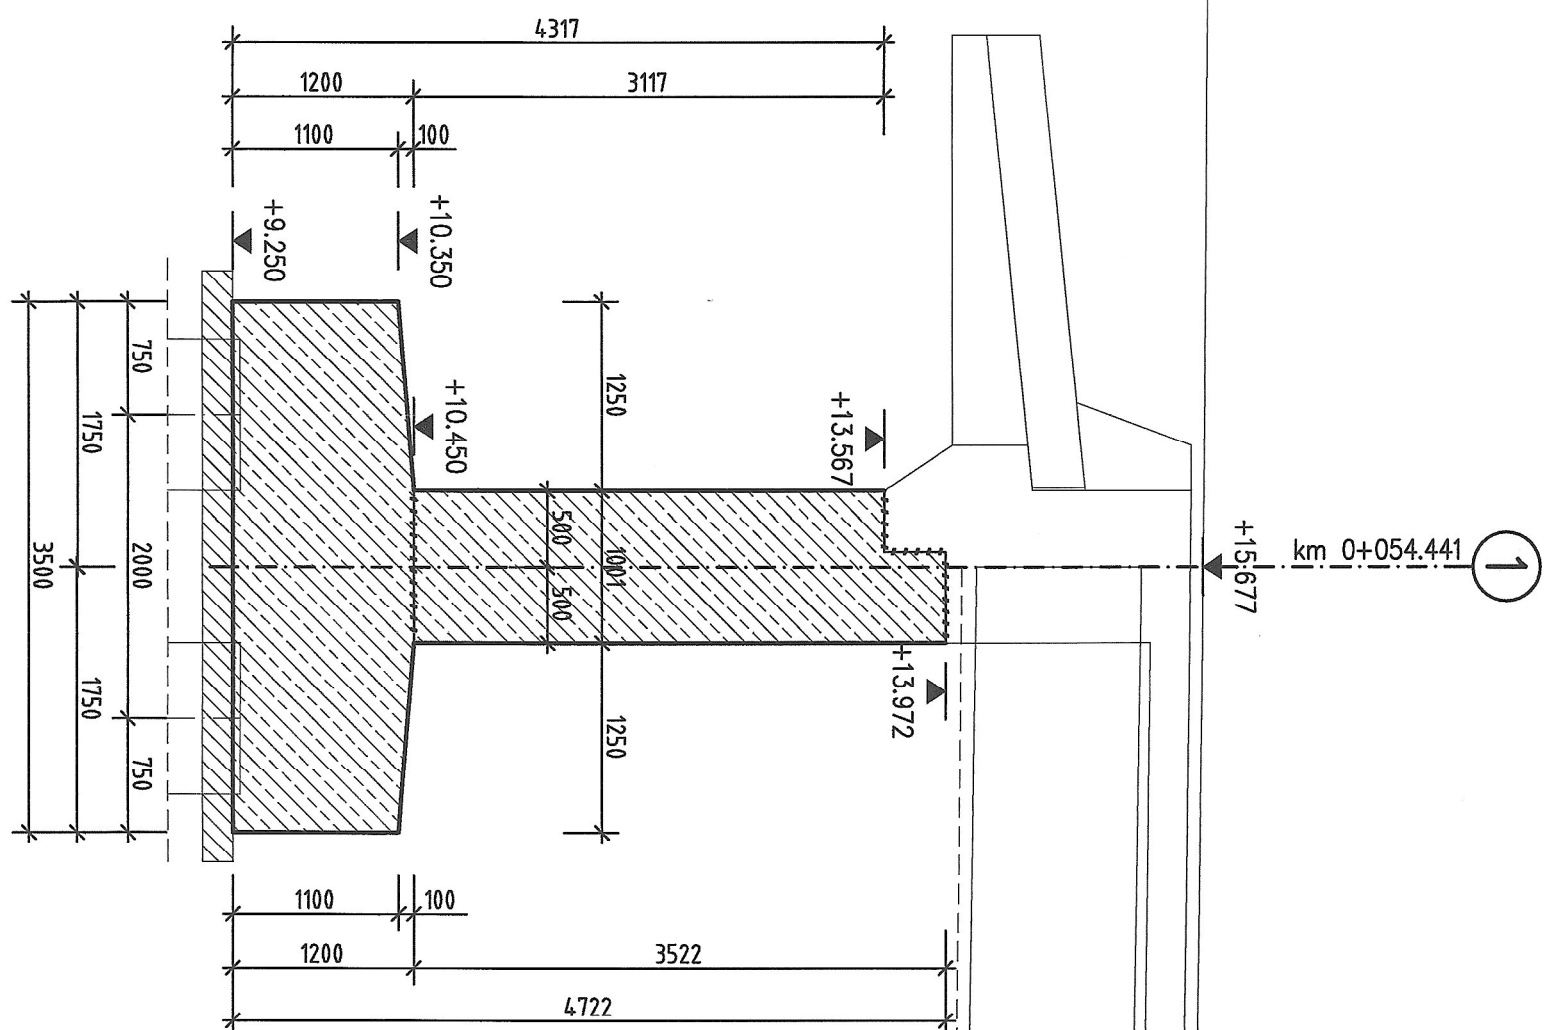skala 1:50skala 1:50