Schemat niwelety skala 1:500

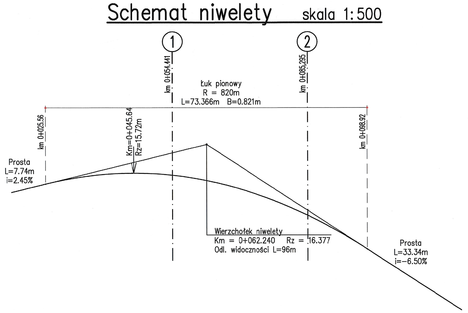

Przekrój poprzeczny A–A skala 1:50

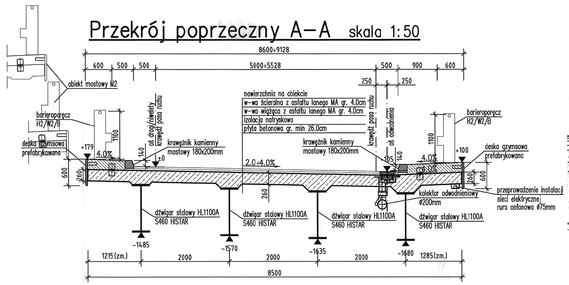

Przekrój podłużny C–C skala 1:100

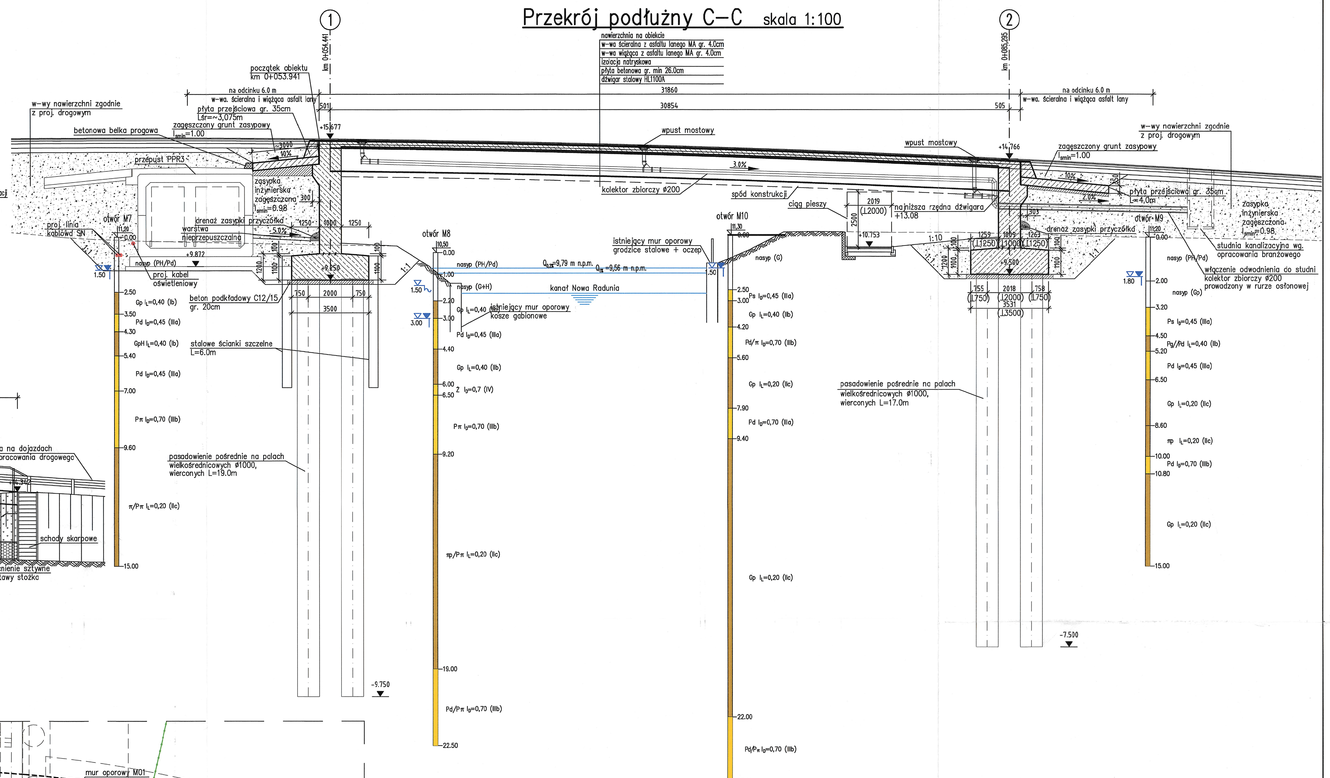

Widok z boku D–D skala 1:100

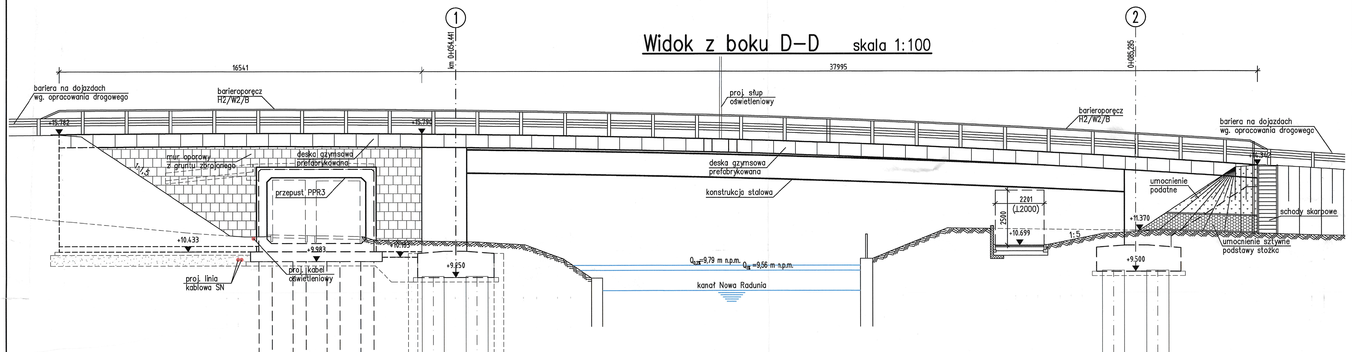

Widok z góry skala 1:100

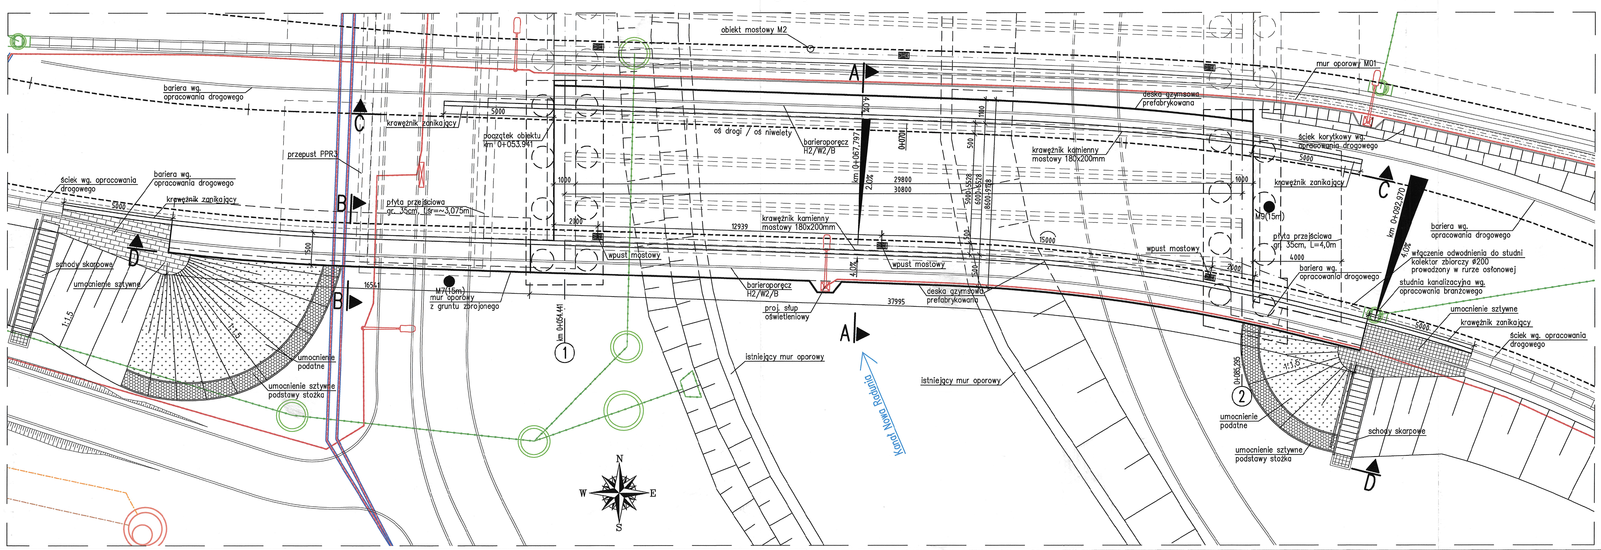

Przekrój poprzeczny B–B skala 1:50

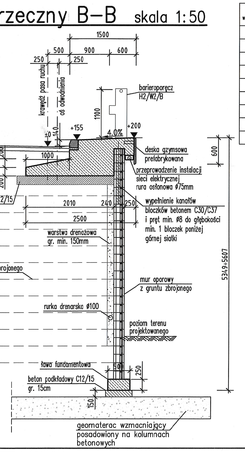

Nr warstwy	Nazwa gruntu	Symbol	Stopień zag. I_D	Stopień plast. I_C	Kąt tarcia wew. ϕ' [°]	Spójność c' [kPa]	Wytrz. na ścinanie s war. bez odpływu c_u [kPa]	Edometryczny moduł ściśliwości M_{pw} [MPa]	Współczesny / ciężar objętościowy γ/γ [kN/m³]
Ia	Glina piaszczysta	Gp		0,80	8	10	60	8	20/18,0
Ib	Glina piaszczysta	Gp		0,40	11	13	75	14	20/18,5
Ic	Glina piaszczysta	Gp		0,15	15	20	85	19	17/19,0
IIa	Glina piaszczysta, gliniasty, pył	Gp, Ps, π		0,55	11	15	70	12	20/18,5
IIb	Glina piaszczysta, gliniasty, pył	Gp, Ps, π		0,40	14	24	90	22	17/19,0
IIc	Glina piaszczysta, gliniasty, pył	Gp, Ps, π		0,20	18	32	140	30	17/19,5
IIIa	Piasek średni, drobny	Ps/Pd	0,45		30,5			62	Nsw/18,5
IIIb	Piasek średni, drobny	Ps/Pd	0,70		31,0			83	Nsw/19,5
IV	Żwir	Ż	0,70		38,0			168	Nsw/20,0

DANE MATERIAŁOWE			
	ELEMENT	PARAMETRY	KLASA EKSPOZYCJI
1.	BETON WYŚWIMNICZY	C12/15	X0
2.	BETON PALI	C30/37	XC2+XA1
3.	BETON FUNDAMENTÓW	C30/37	XC2+XA1
4.	BETON KORPUSU PRZYCZÓŁKÓW	C30/37	XC4+XD1+XF2
5.	BETON USTROJU NOŚNEGO	C35/45	XC4+XD1+XF2
6.	BETON KAP CHODNIKOWYCH	C35/45	XC4+XD3+XF4
7.	BETON PŁYT PRZEJŚCIOWYCH	C30/37	XC2
8.	STAL ZBROJENIOWA	A-IIIN, kl. C	
9.	STAL KONSTRUKCYJNA	S460	

PROJEKT: BUDOWA ULICY STRZELECKIEGO W PRUSZCZU GDAŃSKIM

ZAMAWIAJĄCY: GMINA MIEJSCA PRUSZCZ GDAŃSKI, ul. Gruniwaldzka 20, 83-000 Prusz. Gdański

OPRACOWAŁA: Creator, Gdańsk, ul. Andrzeja Struga 6A/4, NIP: 583-326-14-54

BIURO GEODEZYJNE, Gdynia, ul. Granicana 23/11, NIP: 586-219-45-36

STADIUM: PROJEKT WYKONAWCZY

TYTUŁ: Most M3 nad Kanałem Raduni – rysunek zestawczy

PROJEKTANT: mgr inż. Henryk Władyski — KPI UPRAWNIEŃ: POMI/0129/POOM/15 — PODPIS:

PROJEKTANT BRANŻOWY: mgr inż. Michał Brzuzyński — KPI UPRAWNIEŃ: POMI/0129/POOM/21 — PODPIS:

SPRAWDZIŁ: MGR INŻ. PROJEKT WYKONAWCZY — DATA: 11/2022 — SKALA: 1:50, 1:100, 1:500

NR RYS.: M3-3.0

© PROJEKT CHRONIONY PRAWEM AUTORSKIM. ZABRONIONE JEGO KOPIOWANIE, POWIELANIE I WYKORZYSTYWANIE BEZ ZGODY AUTORA.