Widok z góry skala 1:50

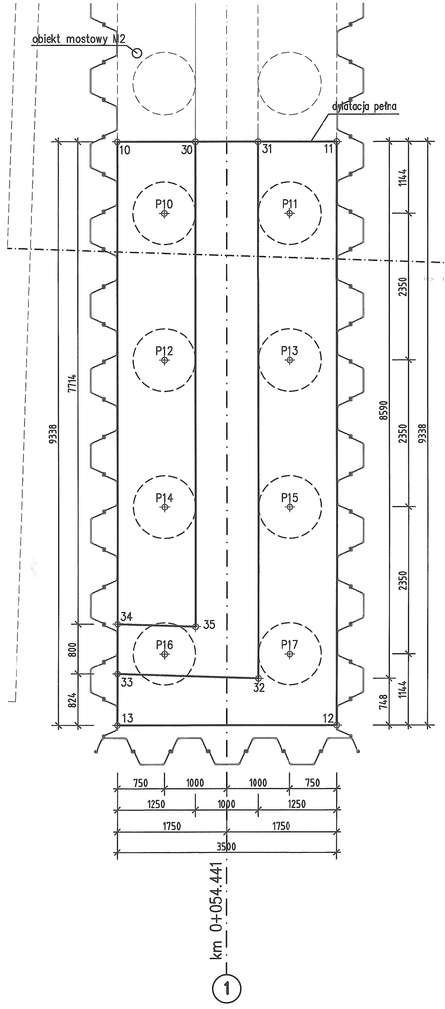

No	X	Y	Station
10	6541448.3267	6016054.0436	
11	6541451.8267	6016054.0436	Fundament
12	6541451.8267	6016044.7056	Podpora P1
13	6541448.3267	6016044.7056	
20	6541479.1273	6016052.6860	
21	6541482.6270	6016052.6860	Fundament
22	6541482.6270	6016044.9750	Podopra P2
23	6541482.9429	6016044.9750	
24	6541482.9429	6016041.9691	
25	6541479.1273	6016042.8185	
30	6541449.5767	6016054.0436	Podopra P1
31	6541450.5767	6016054.0436	
32	6541450.5767	6016045.4539	
33	6541448.3267	6016045.5291	
34	6541448.3267	6016046.3295	
35	6541449.5769	6016046.2878	
40	6541480.3770	6016052.6860	
41	6541481.3770	6016052.6860	Podopra P2
42	6541481.3770	6016043.9140	
43	6541482.7012	6016043.6133	
44	6541482.5097	6016042.8366	
45	6541480.3770	6016043.3085	
P10	6541449.0770	6016052.8996	
P11	6541451.0770	6016052.8996	
P12	6541449.0770	6016050.5496	Pale
P13	6541451.0770	6016050.5496	Podpora P1
P14	6541449.0770	6016048.1996	
P15	6541451.0770	6016048.1996	
P16	6541449.0770	6016045.8496	
P17	6541451.0770	6016045.8496	
P20	6541479.8770	6016051.2772	
P21	6541481.8770	6016050.7772	
P22	6541479.8770	6016048.9272	Pale
P23	6541481.8770	6016048.4272	Podpora P2
P24	6541479.8770	6016046.5772	
P25	6541481.8770	6016046.0772	
P26	6541479.8770	6016044.2272	
P27	6541481.8770	6016043.7272	

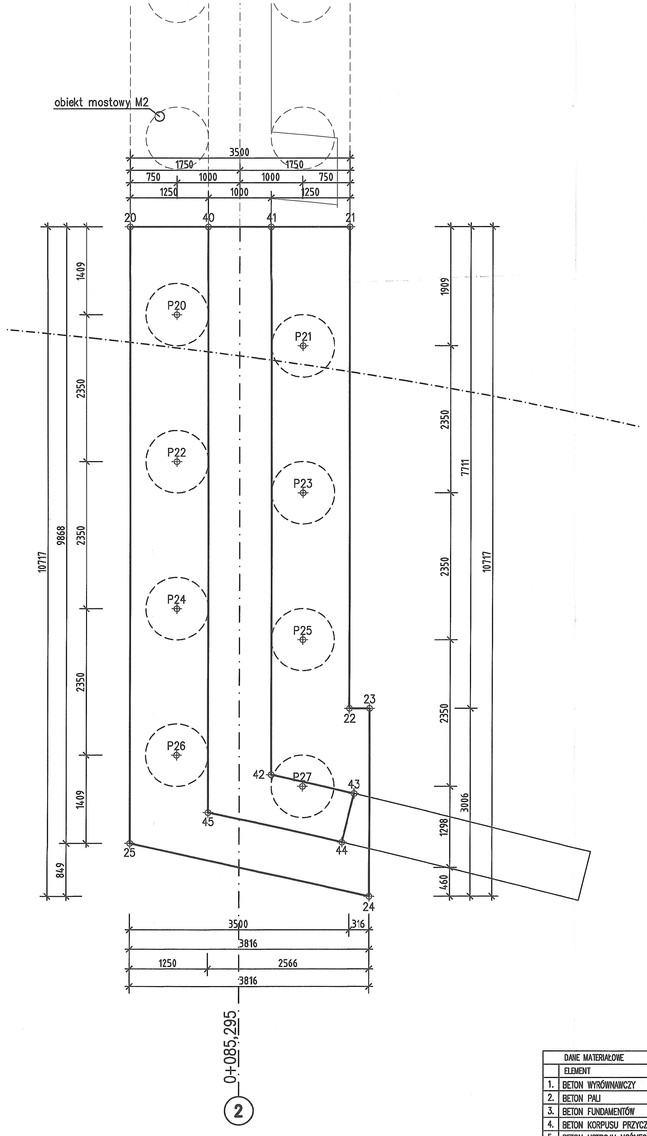

DANE MATERIAŁOWE			
	ELEMENT	PARAMETRY	KLASA EKSPOZYCJI
1.	BETON WYRÓWNAWCZY	C12/15	X0
2.	BETON PALI	C30/37	XC2+XA1
3.	BETON FUNDAMENTÓW	C30/37	XC2+XA1
4.	BETON KORPUSU PRZYCZÓŁKÓW	C30/37	XC4+XD1+XF2
5.	BETON USTROJU NOŚNEGO	C35/45	XC4+XD1+XF2
6.	BETON KAP CHODNIKOWYCH	C35/45	XC4+XD3+XF4
7.	BETON PŁYT PRZEJŚCIOWYCH	C30/37	XC2
8.	STAL ZBROJENIOWA	A-IIIN, kl. C	——
9.	STAL KONSTRUKCYJNA	S460	——

PROJEKT:
BUDOWA ULICY STRZELECKIEGO
W PRUSZCZU GDAŃSKIM

ZAMAWIAJĄCY:
GMINA MIEJSCA PRUSZCZ GDAŃSKI
ul. Grunwaldzka 20
83-000 Pruszcz Gdański

WYKONAWCA:
Pracownia Inżynierska Creator
Gdańsk, ul. Andrzeja Struga 6A/4
NIP: 583-326-14-54

BIURO DROGOWE
Gdynia, ul. Graniczna 25/11
NIP: 586-219-45-36

STADIUM:
PROJEKT WYKONAWCZY

RYSUNEK:
Most M3 nad Kanałem Raduni
Tyczenie fundamentów

PROJEKTANT: mgr inż. Henryk Windorpski
MP UPRAWNIENIA: POM/0128/POOM/05 spec. mostowa
PODPIS:

PROJEKTANT SPRAWDZAJĄCY: mgr inż. Michał Strzczyński
MP UPRAWNIENIA: POM/0037/POOM/07 spec. mostowa
PODPIS:

BRANŻA: MOSTOWA
FAZA: PROJEKT WYKONAWCZY
DATA: 11/2022
SKALA: 1:50
NR RYS.: M3-3.1
TOM: II/2.1.3.

© PROJEKT CHRONIONY PRAWEM AUTORSKIM. ZMIANY BĄDŹ MOŻLIWE TYLKO ZA ZGODĄ AUTORA. KOPIOWANIE I NAŚLADOWNICTWO ZABRONIONE