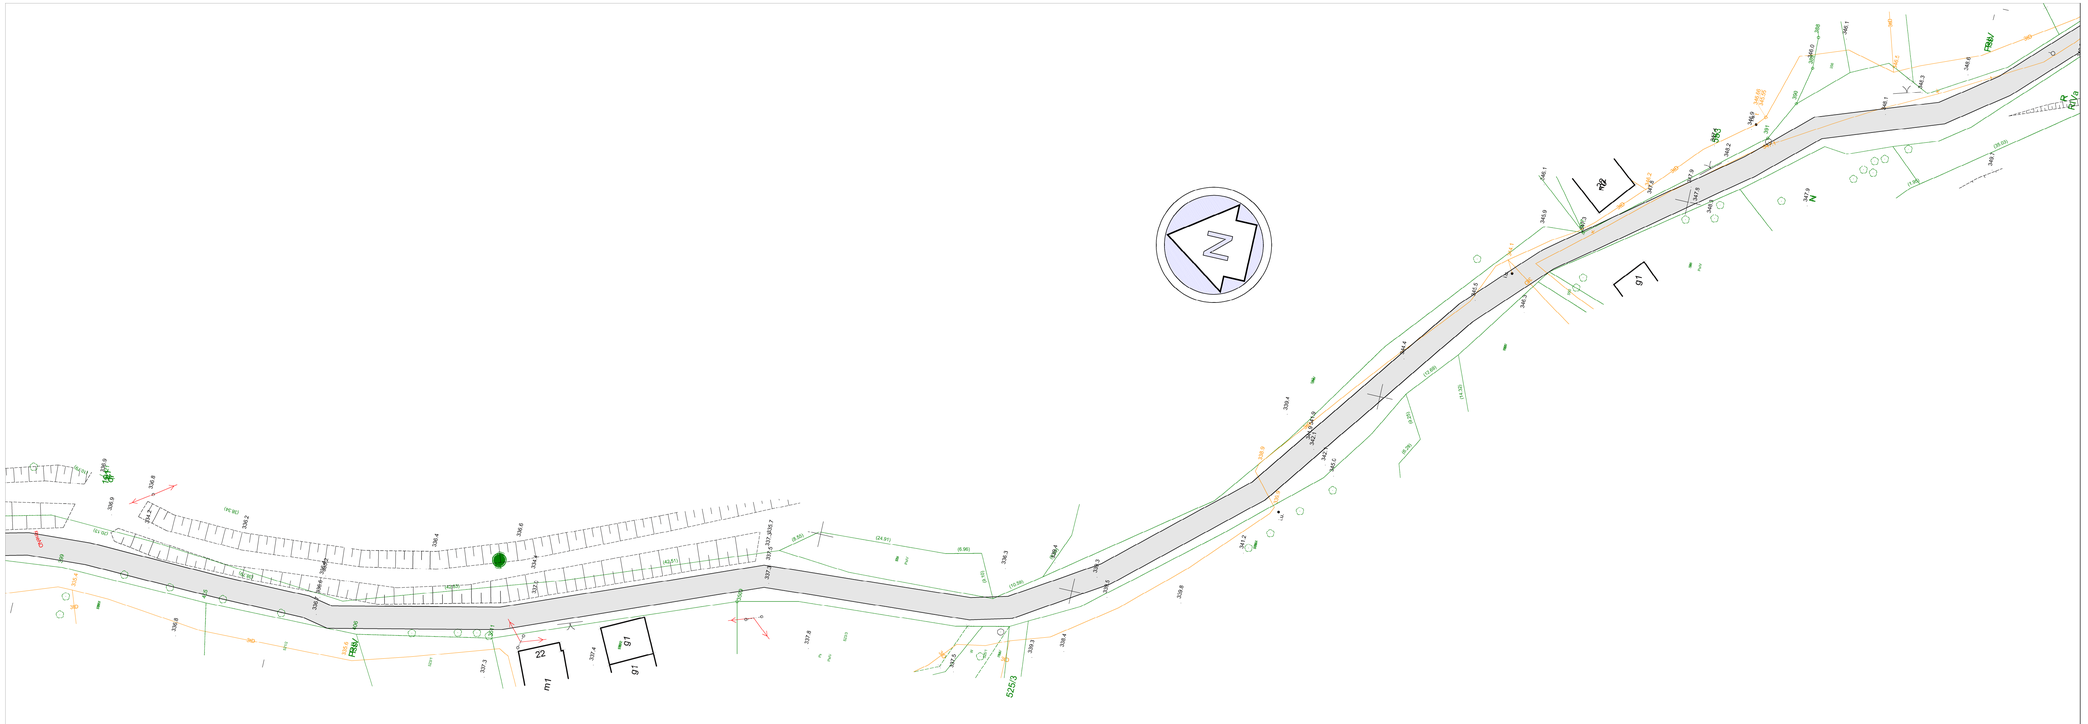

PROJEKT ZAGOSPODAROWANIA TERENU

Modernizacja drogi powiatowej nr 2525D
Lubomierz - Ubocze o długości 5,977 km
(km 0+303 - 6+280)

Skala 1:500

LEGENDA:

Projektowana nawierzchnia warstwy ścieralnej gr. 4,0 cm

Jednostka projektowa:	***Biuro Inżynierii Lądowej "K-B"*** ul. Zaruskiego 7/1, 58-570 Jelenia Góra tel.: 501-762-967, e-mail: krzysztofbijak@wp.pl NIP: 614-150-65-26, REGON: 360460990 SIWIK Nr: 39-1090-2023-0000-0001-2985-1111			
Temat opracowania:	Modernizacja drogi powiatowej nr 2525D Lwówek Śląski - Ubocze o dł. 5,977 km			
Lokalizacja:	droga powiatowa Nr 2525D, Lwówek Śląski - Ubocze			
Inwestor:	Powiat Lwówecki (ZDP Lwówek Śląski), ul. Szpitalna 4, 59-600 Lwówek Śląski			
Projektant: branża drogowa	mgr inż. Krzysztof Bijak Nr upr.: 270/DOŚ/13 w spec. drogowej bez ograniczeń	Podpis:		
Rysunek:	Projekt zagospodarowania terenu	Skala rysunku:	Data:	Numer rysunku:
Stadium:	Dokumentacja projektowa	1:500	10.12.2022r.	5