
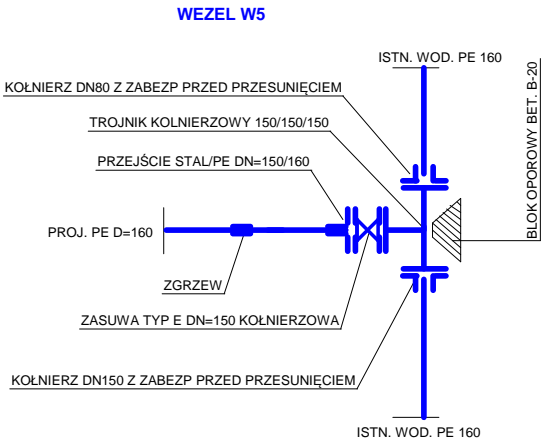
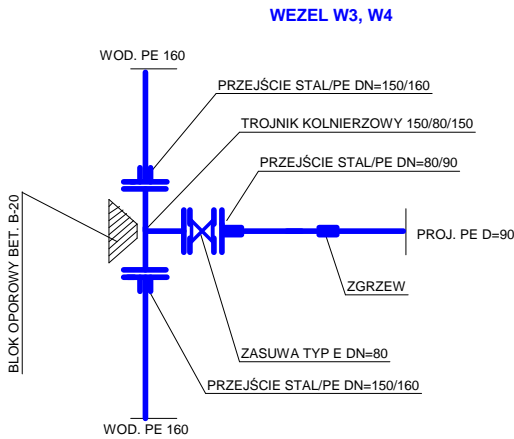
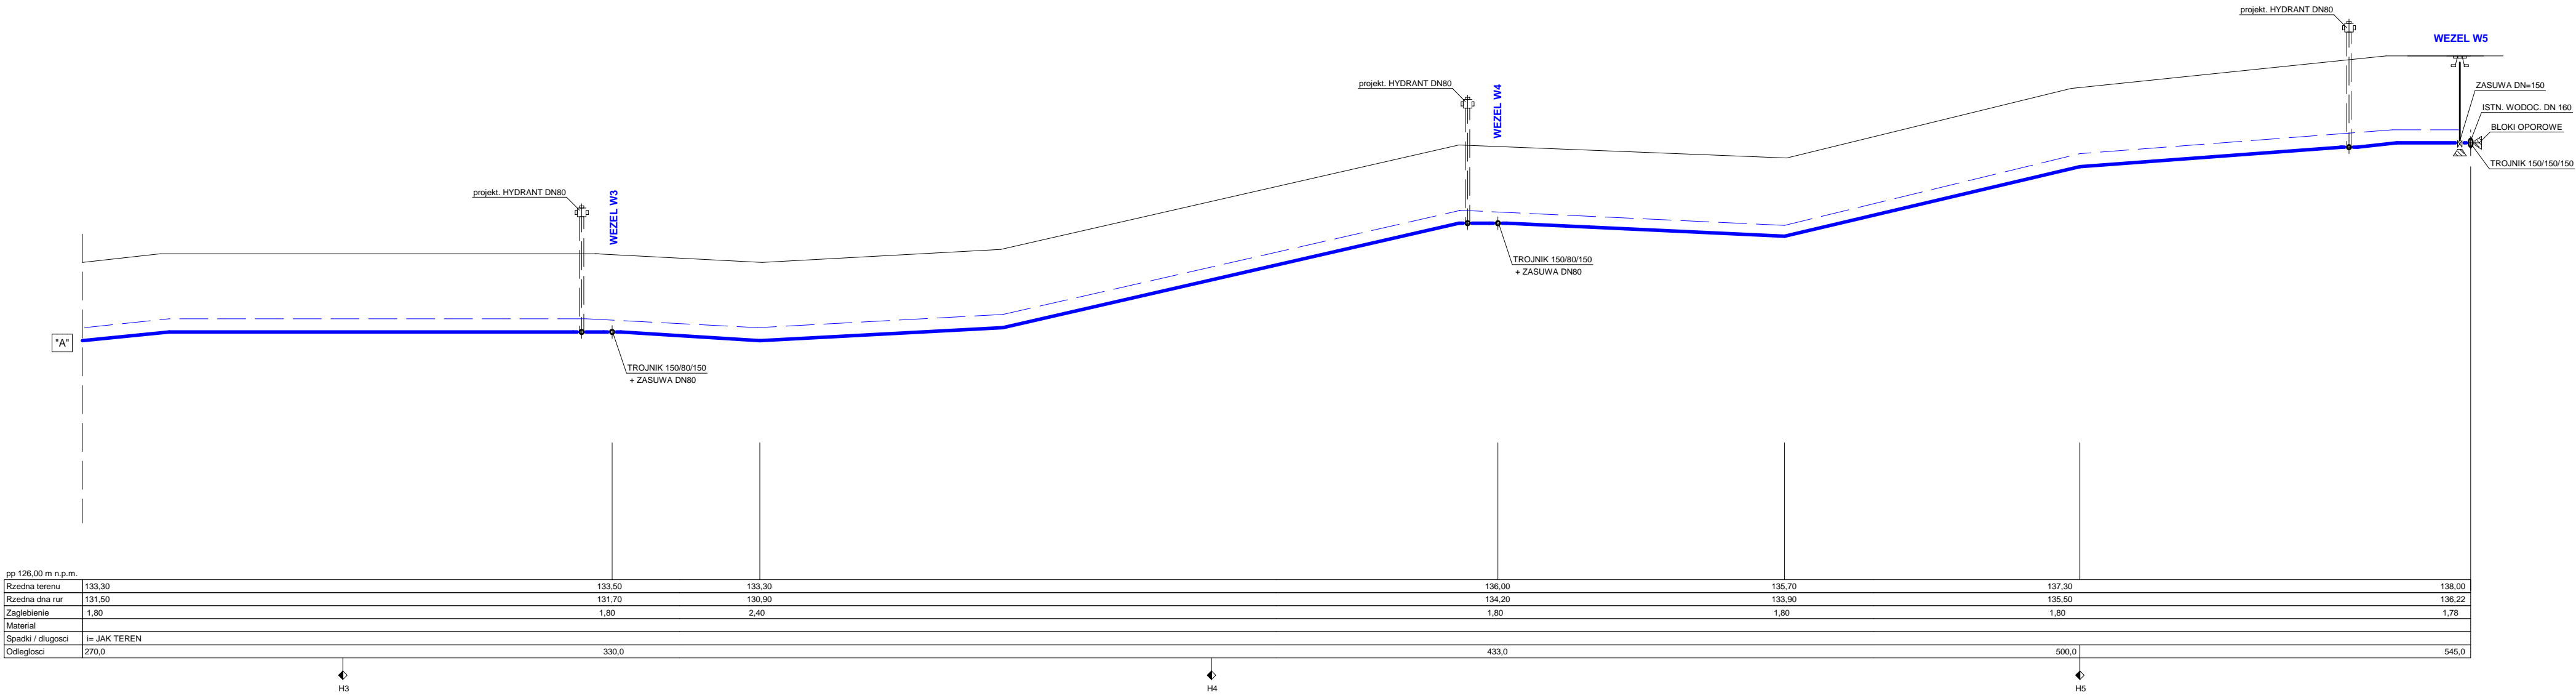


PROFIL SIECI WODOCIAGOWEJ

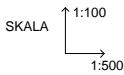

INWESTOR: GMINA GIŻYCKO, 11-500 GIŻYCKO, UL. MICKIEWICZA 33		JEDNOSTKA PROJEKTOWA: INSTAL PROJEKT M. JATKOWSKI GIŻYCKO, PLAC DWORCOWY 2 TEL. 606 474 064	
PROJEKT : SIEĆ WODOCIĄGOWA I KANALIZACJI SANITARNEJ GAJEWO GMINA GIŻYCKO - dz. nr 172/5, 177, 181/44, 212/4, 212/6, 212/12, 212/13, 212/18, 212/20, 212/22, 319 obreb 0004-Gajewo			
BRANZA : SANITARNA		DATA: IV 2017	
RYSUNEK : PROFIL SIECI WODOCIĄGOWEJ		SKALA: 1 : 100/500	
PROJ.: MGR. INŻ. MAREK JATKOWSKI UPR. BUD. NR 11301-OL	SPR.: MGR. INŻ. MIROSLAW TCHÓRZEWSKI UPR. BUD. NR 501W-81/86	RYS NR: 3	