
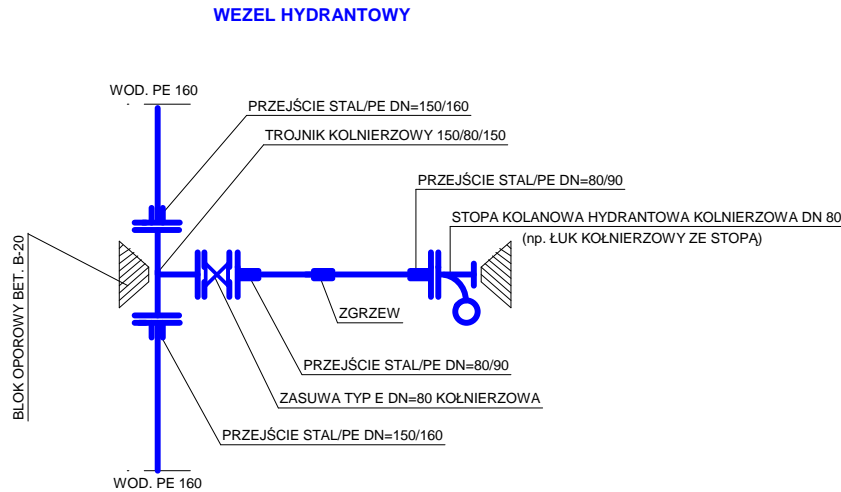
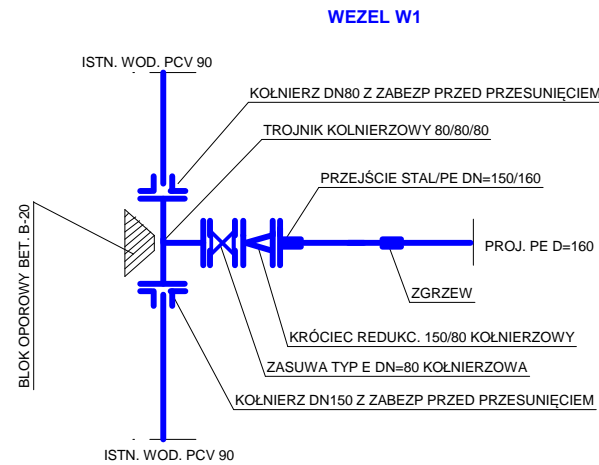
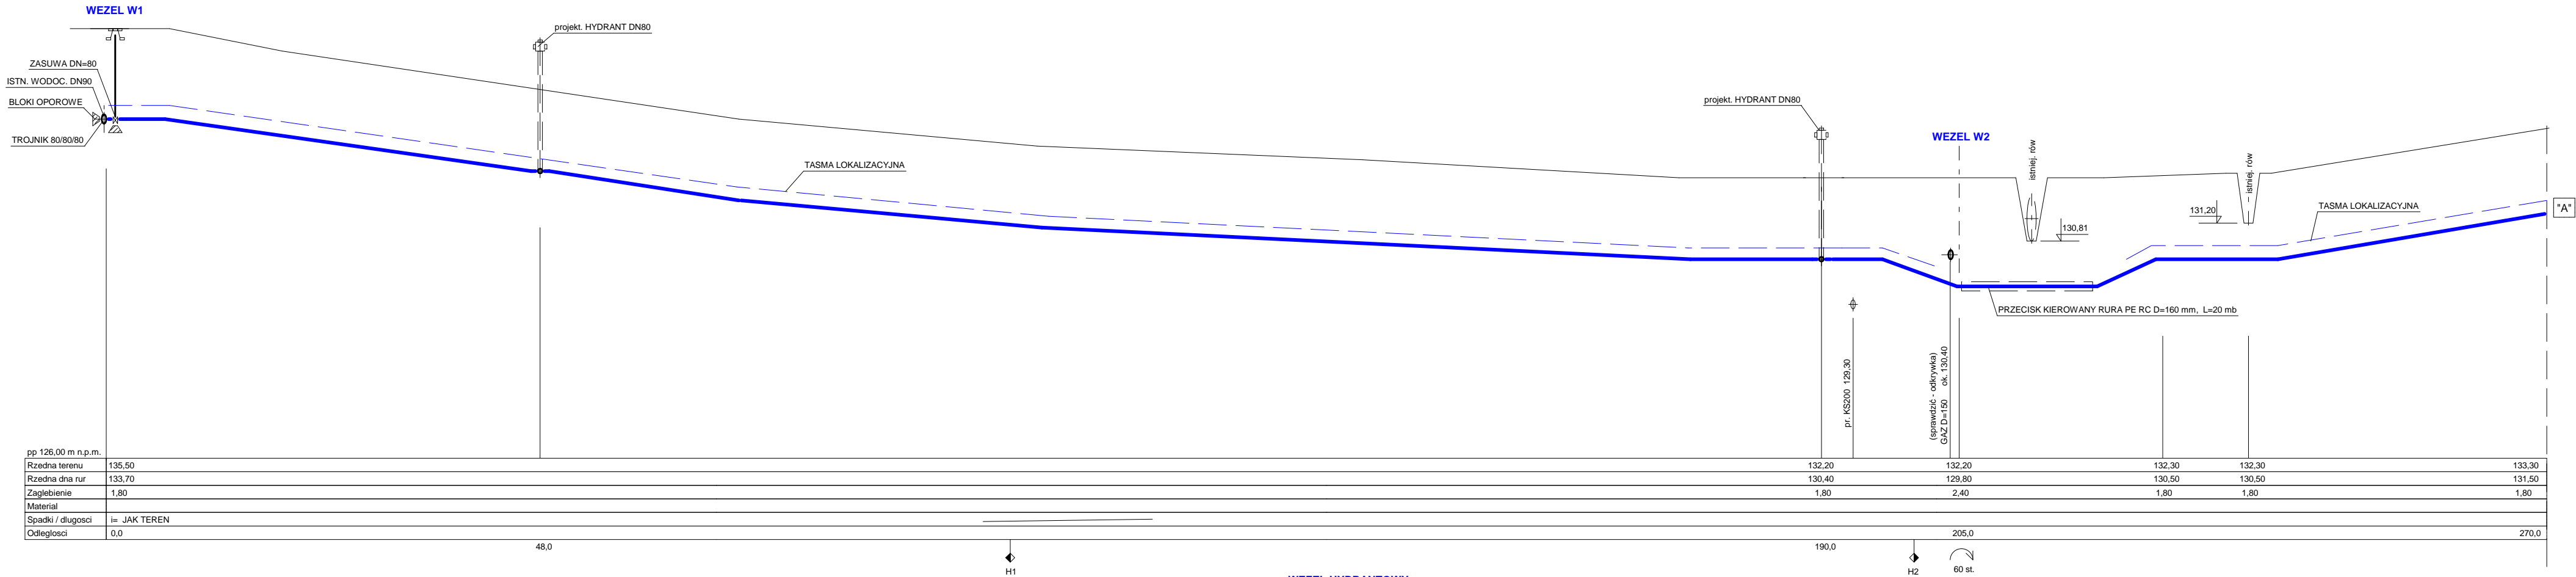


PROFIL SIECI WODOCIĄGOWEJ

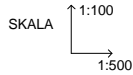

| | | | |
|--|--|--|--|
| INWESTOR: GMINA GIŻYCKO, 11-500 GIŻYCKO, UL. MICKIEWICZA 33 | | JEDNOSTKA PROJEKTOWA: INSTAL PROJEKT M. JATKOWSKI GIŻYCKO, PLAC DWORCOWY 2 TEL. 606 474 064 | |
| PROJEKT : SIEĆ WODOCIĄGOWA I KANALIZACJI SANITARNEJ GAJEWO GMINA GIŻYCKO - dz. nr 172/5, 177, 181/44, 212/4, 212/6, 212/12, 212/13, 212/18, 212/20, 212/22, 319 obreb 0004-Gajewo | | | |
| BRANZA: SANITARNA | | DATA: IV 2017 | |
| RYSUNEK: PROFIL SIECI WODOCIĄGOWEJ | | SKALA: 1 : 100/500 | |
| PROJ.: MGR. INŻ. MAREK JATKOWSKI UPR. BUD. NR 11301/OL | | SPR.: MGR. INŻ. MIROSLAW TCHÓRZEWSKI UPR. BUD. NR SUW-61/98 | |
| | | RYS NR: 2 | |