


WIDOK INSTALACJI PV

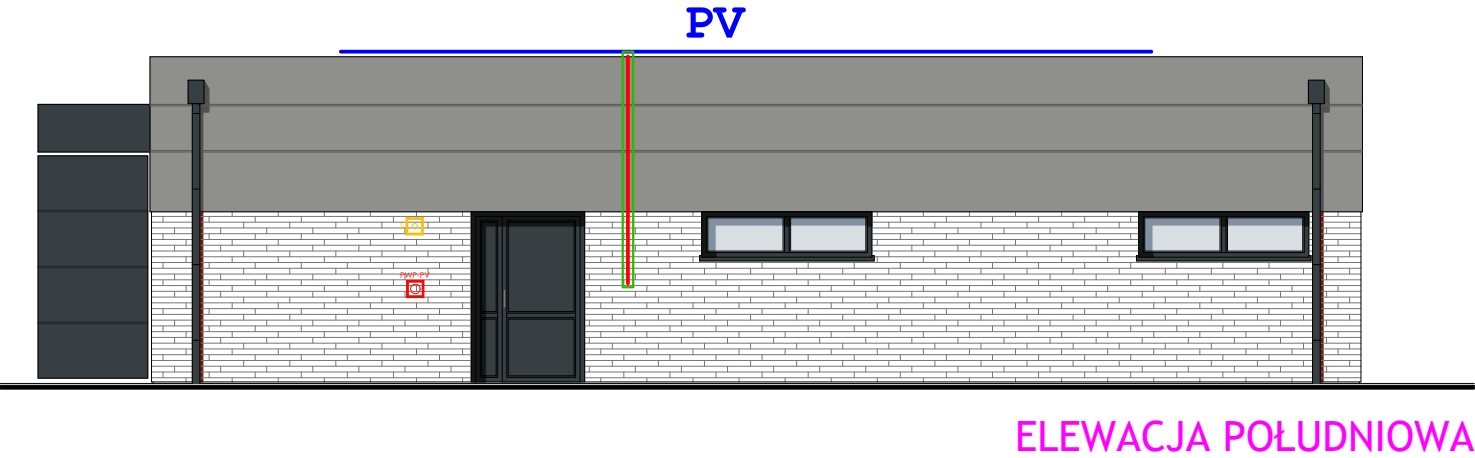

- PV**
- Instalacja PV 10,80 kW
 - Przewody DC pod napięciem w trasie kablowej ognioodpornej - układanie podtynkowo w budynku
 - Przeciwpowozarowy wylacznik pradu instalacji PV - CNBOP
 - Sygnalizator PWP instalacji PV - CNBOP /obecnośc napiecia/

WIDOK INSTALACJI PV			
OBIEKT	BUDYNEK ZAPLECZA SPORTOWEGO	SKALA RYS.: -----	
ADRES	UL. ŻWIRKI I WIGURY; 86-100 ŚWIECIE OBREB EWID. ŚWIECIE, DZ. NR EWID. 160/5, 192/8	DATA: 02.2023r.	
INWESTOR	GMINA ŚWIECIE UL. WOJSKA POLSKIEGO 124; 86-100 ŚWIECIE	NR RYS.: E-8	
Projektant	Nr uprawnień	Branża	Podpis
mgr inż. Maciej Partyka	KUP/0126/PBE/19 w spec. elektrycznej bez ograniczeń	ELEKTRYCZNA Projektant	

BIURO USŁUG INŻYNIERSKICH
JULITA TOMCZYŃSKA
ul. Bydgoska 2A; 86-100 Świecie
tel.: 603 359 135
e-mail: j.tomczynska@prokonto.pl
D:\Logo BUI.jpg