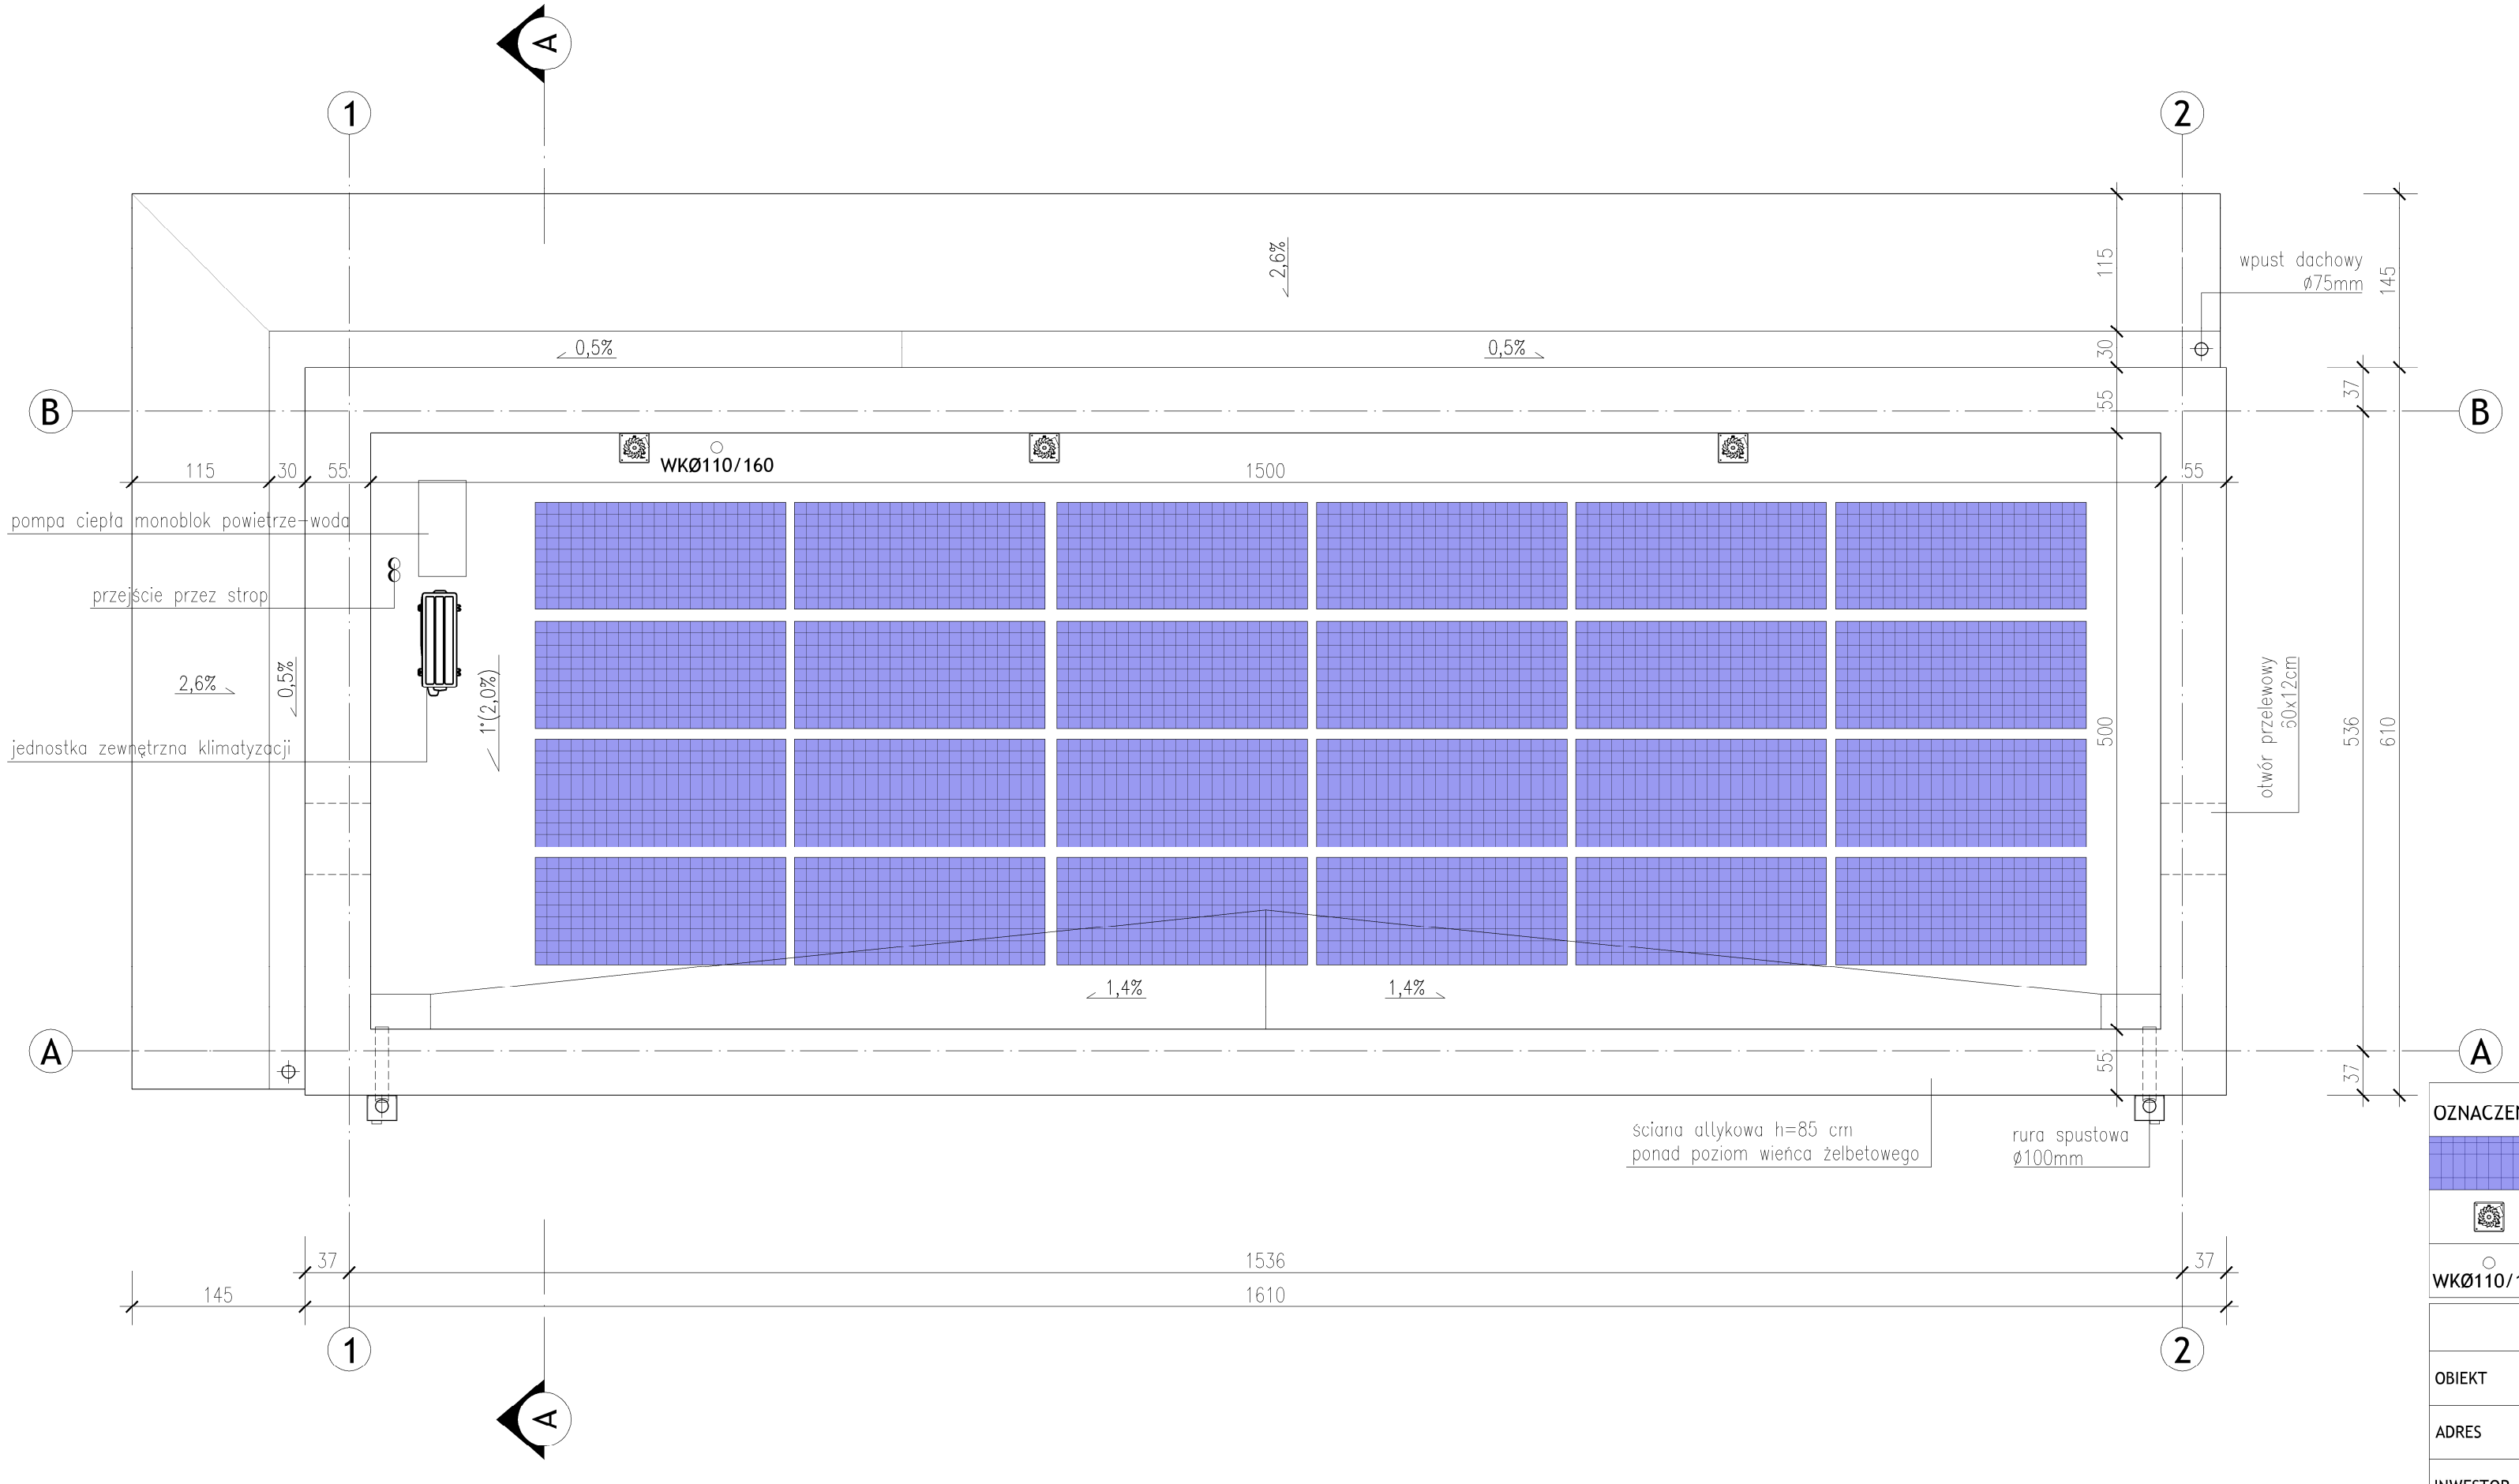

560×297

OZNACZENIA:

	PANEL FOTOWOLTAICZNY
	NASADA KOMINOWA HYBRYDOWA Ø150 WYPROWADZONA PONAD ATTYKĘ
WKØ110/160	PION KANALIZACJI SANITARNEJ ZAKOŃCZONY KOMINKIEM WENTYLACYJNYM

RZUT DACHU

OBIEKT	BUDYNEK ZAPLECZA SPORTOWEGO	SKALA RYS.: 1:50
ADRES	UL. ŻWIRKI I WIGURY; 86-100 ŚWIECIE OBRĘB EWID. ŚWIECIE, DZ. NR EWID. 160/5, 192/8	DATA: 01.2024r.
INWESTOR	GMINA ŚWIECIE UL. WOJSKA POLSKIEGO 124; 86-100 ŚWIECIE	NR RYS.: A-3

BIURO USŁUG INŻYNIERSKICH
JULITA TOMCZYŃSKA
ul. Bydgoska 24, 86-100 Świecie
tel.: 603 399 935
e-mail: j.tomczynska@procontte.pl
BU

Projektant	Nr uprawnień	Branża	Podpis
ERNEST B. ESSUMAN-MENSAH mgr inż. architekt	GP-KZ-7342/553/94 w spec. architektonicznej bez ograniczeń	ARCHITEKTONICZNA Projektant	