


**PRZEKROJ TERENU - T1**

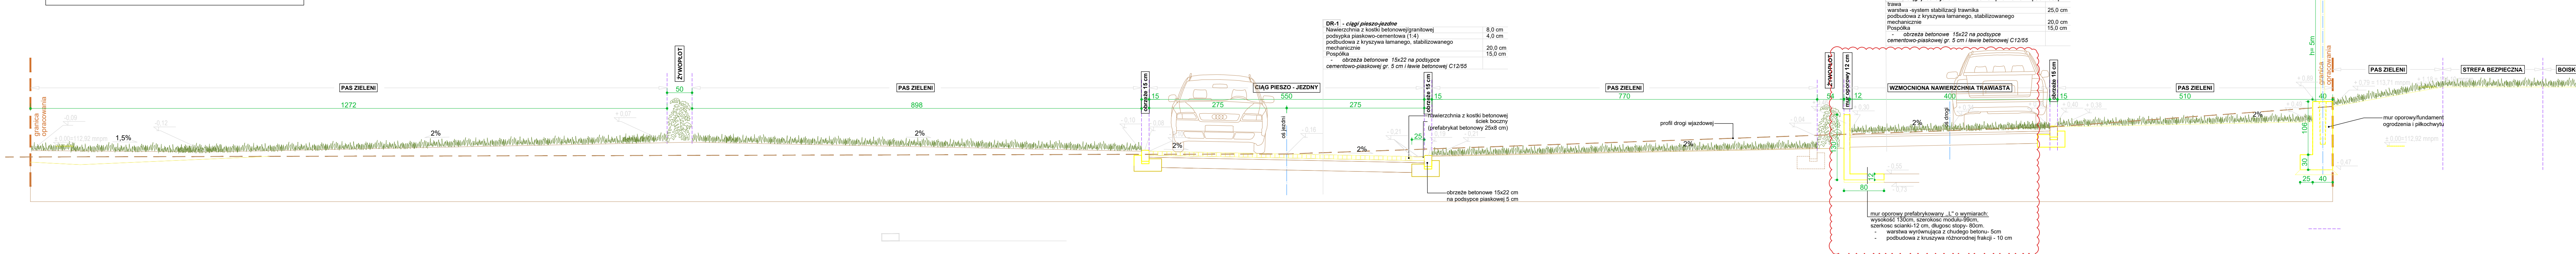


REW. A

**REWIZJA A**  
 DATA: 21.09.2023r.  
**MUR OPOROWY- WYMIANA Z BETONU ZBROJONEGO NA PREFABRYKOWANY**

**UWAGI OGÓLNE:**

- DOPUSZCZA SIĘ ZMIANIE MATERIAŁÓW LUB PROJEKTÓW ZAPROPONOWANYCH W PROJEKTCIE POZOSTAWIAJĄC TE SAME WŁAŚCIWOŚCI TECHNICZNE I ESTETYCZNE. W WYPADKACH ZMIAN MATERIAŁOWYCH NALEŻY UZYSKAĆ ZGODĘ INWESTORA I NADZORU AUTORSKIEGO.
- WSZYSTKIE ZAPROPONOWANE PRZEZ WYKONAWCĘ MATERIAŁY, URZĄDZENIA, ELEMENTY I TECHNOLOGIE, POWINNY SPEŁNIĆ WSZYSTKIE ZAŁOŻENIA W PROJEKTCIE PARAMETRY TECHNICZNE, ESTETYCZNE I FORMALNO-PRAWNE.
- WSZYSTKIE MATERIAŁY, URZĄDZENIA I TECHNOLOGIE POWINNY POSIADAĆ PRZEZWIĄZANE PRAWEM I ODPOWIEDNIMI PRZEPISAMI DOPUSZCZENIA, ATTESTY I CERTYFIKATY.
- PRZED PRZYSTĘPIENIEM DO PRAC BUDOWLANYCH WSZYSTKIE WYMIARY NALEŻY SPRAWDZIĆ W NATURZE. W PRZYPADKU STWIERDZENIA NIEZGODNOŚCI NALEŻY ZWROCIĆ SIĘ DO PROJEKTANTA.

**PRZEKROJ TERENU - T3**

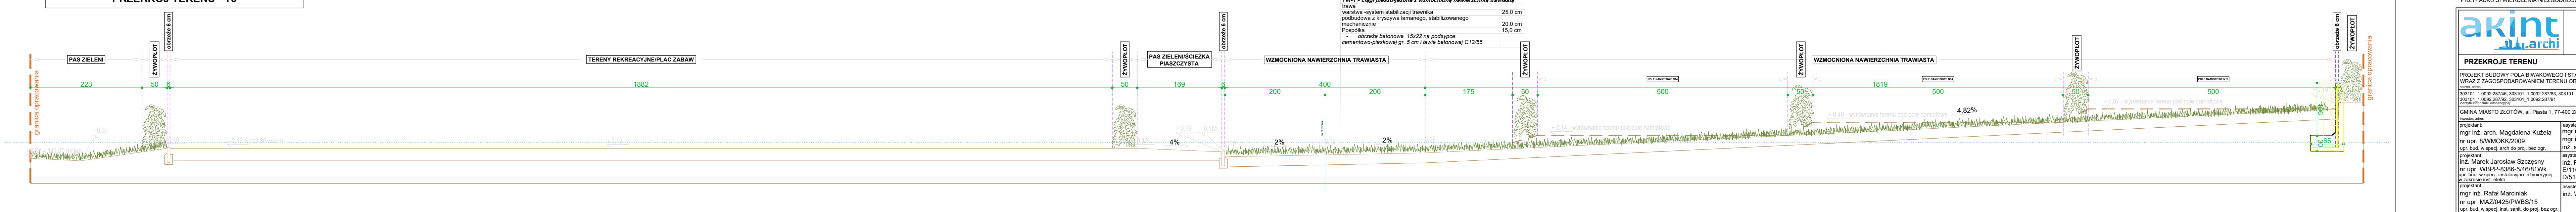

		ul. Wiertnicza 143A 02-952 Warszawa	
<b>PRZEKROJE TERENU</b>		<b>REW.A</b>	
PROJEKT BUDOWY POLA BIWAKOWEGO I STANOWISK DLA KAMPERÓW WRAZ Z ZAGOSPODAROWANIEM TERENU ORAZ INFRASTRUKTURĄ TOWARZYSZĄCĄ, ul. Wiertnicza, Żłotów		<b>PZT-03</b> nr. rysunku	
GMINA MIASTO ŻŁOTÓW, al. Piasta 1, 77-400 ŻŁOTÓW		<b>1:200</b> skala	
projektant: mgr inż. arch. Magdalena Kuźela nr upr. 8/WMO/K/2009 Upr. bud. w specj. arch. do proj. bez ogr.	asystent: mgr inż. arch. Bartosz Pięta mgr inż. arch. Aleksandra Podkościelna inż. arch. Grzegorz Maksiak Upr. bud. w specj. arch. do proj. bez ogr.	sprawdzający: mgr inż. arch. Jacek Szlis nr upr. BI/96/01 Upr. bud. w specj. arch. do proj. bez ogr.	<b>ARCH.</b> branża <b>04/2023</b> data
projektant: inż. Marek Jarosław Szczepny nr upr. WBP-8386-548/61Wk upr. bud. w specj. instalacyjno-inżynierskiej z zakresu inż. elekt.	asystent: inż. Robert Szarfanski E1166/716/20 D/516/716/20	sprawdzający: inż. Roman Pietrzak nr upr. UAN-N-V/14/TO/B4 upr. bud. w specj. instalacyjno-inżynierskiej z zakresu inż. elekt.	<b>ELEKTR.</b> branża <b>04/2023</b> data
projektant: mgr inż. Rafał Marciniak nr upr. MAZ/0425/PWBS/15 Upr. bud. w specj. inst. sanit. do proj. bez ogr.	asystent: inż. Wiktoria Gajewska	sprawdzający: mgr inż. Piotr Ziętek nr upr. LOD/2040/PWOS/12 upr. bud. w specj. inst. sanit. do proj. bez ogr.	<b>SANIT.</b> branża <b>04/2023</b> data