



POZ. 18 ZABUDOWA MEBLOWA 3
 UWAGA: PRZED WYKONANIEM SPRAWDZIĆ WYMIARY


RZUT

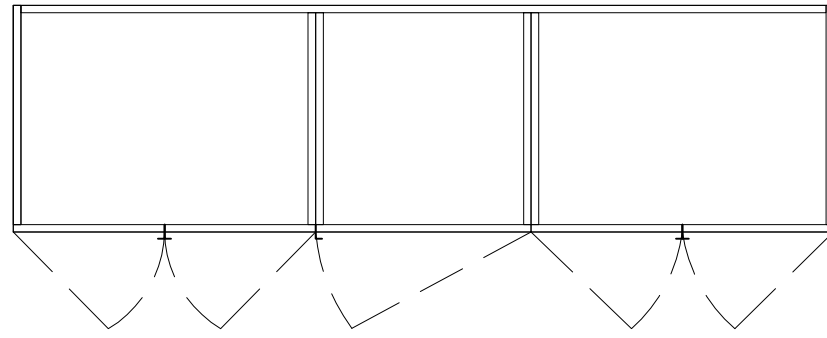


WIDOK - FRONT

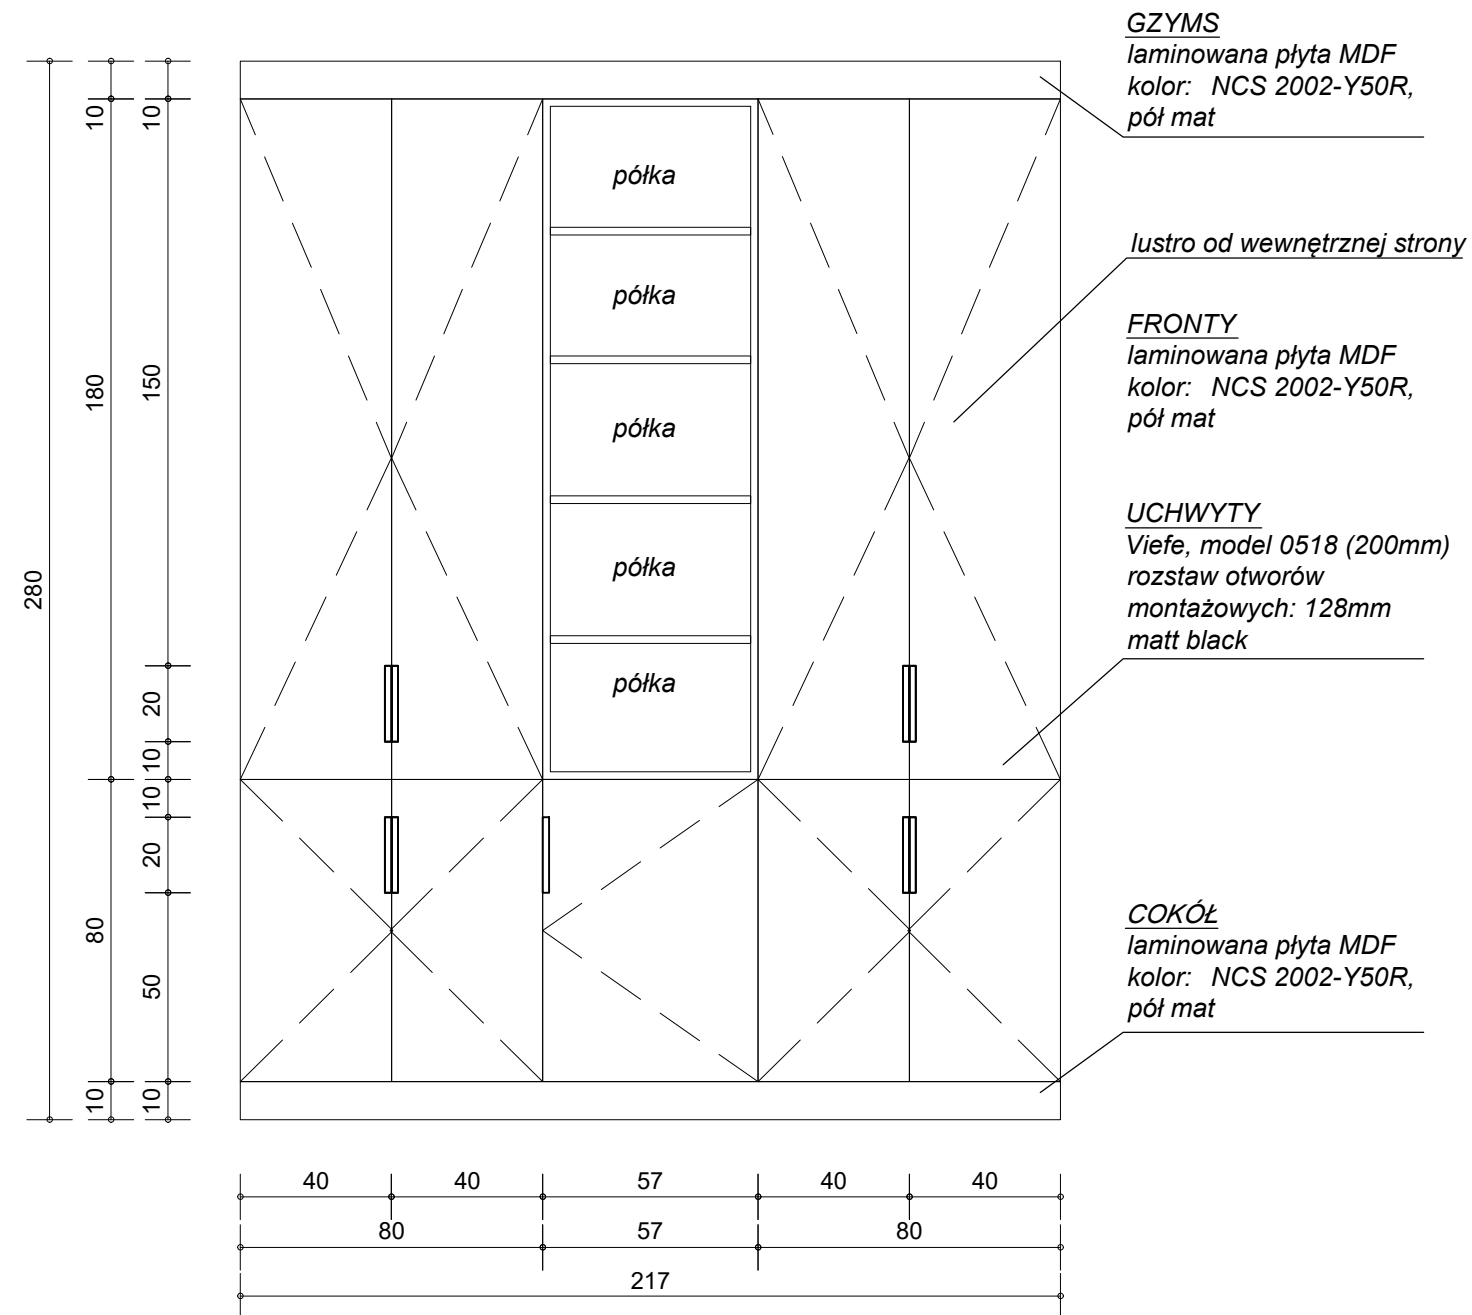


WIDOK BEZ FRONTÓW

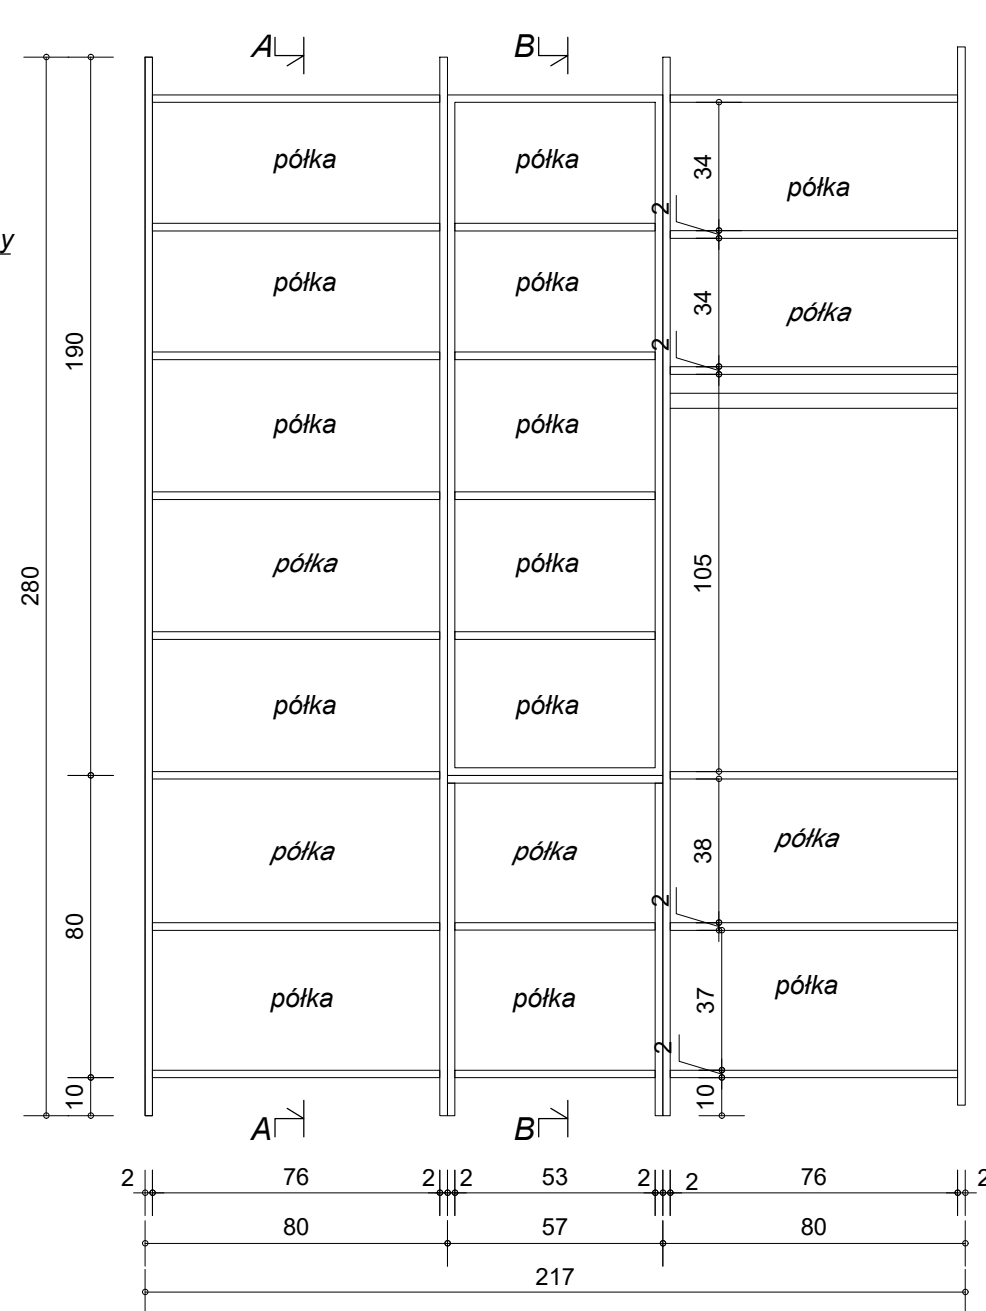

PRZEKRÓJ A-A

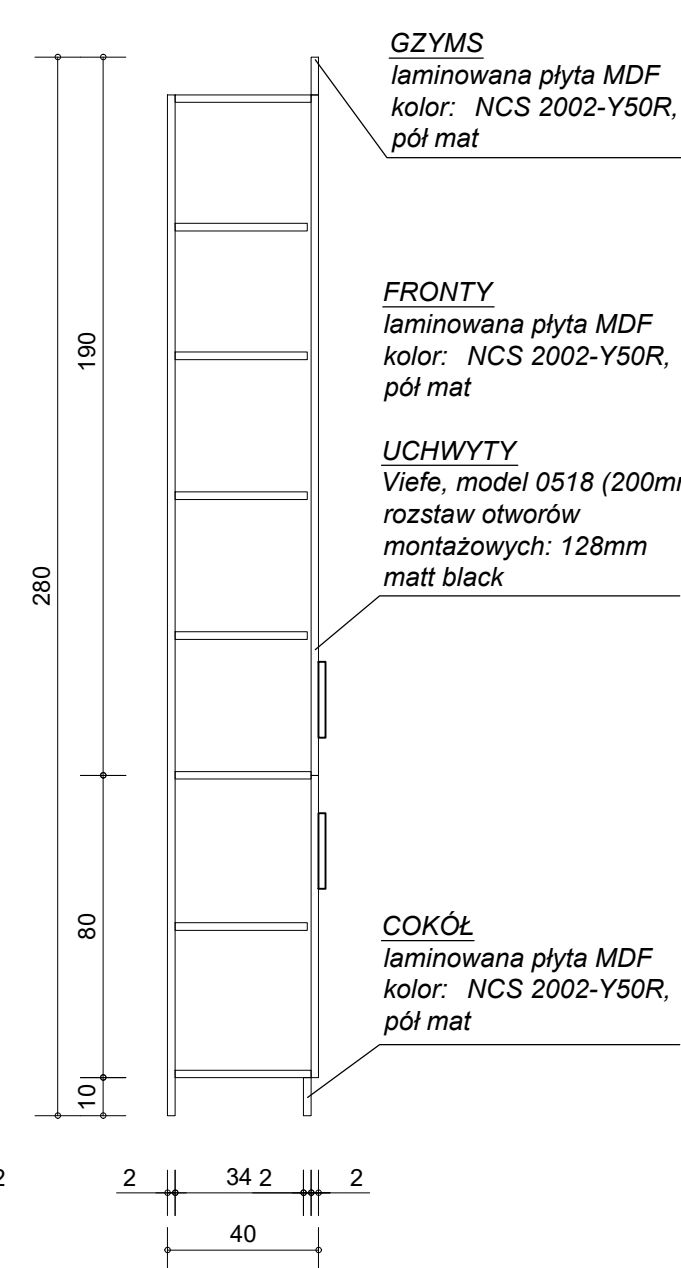

PRZEKRÓJ B-B

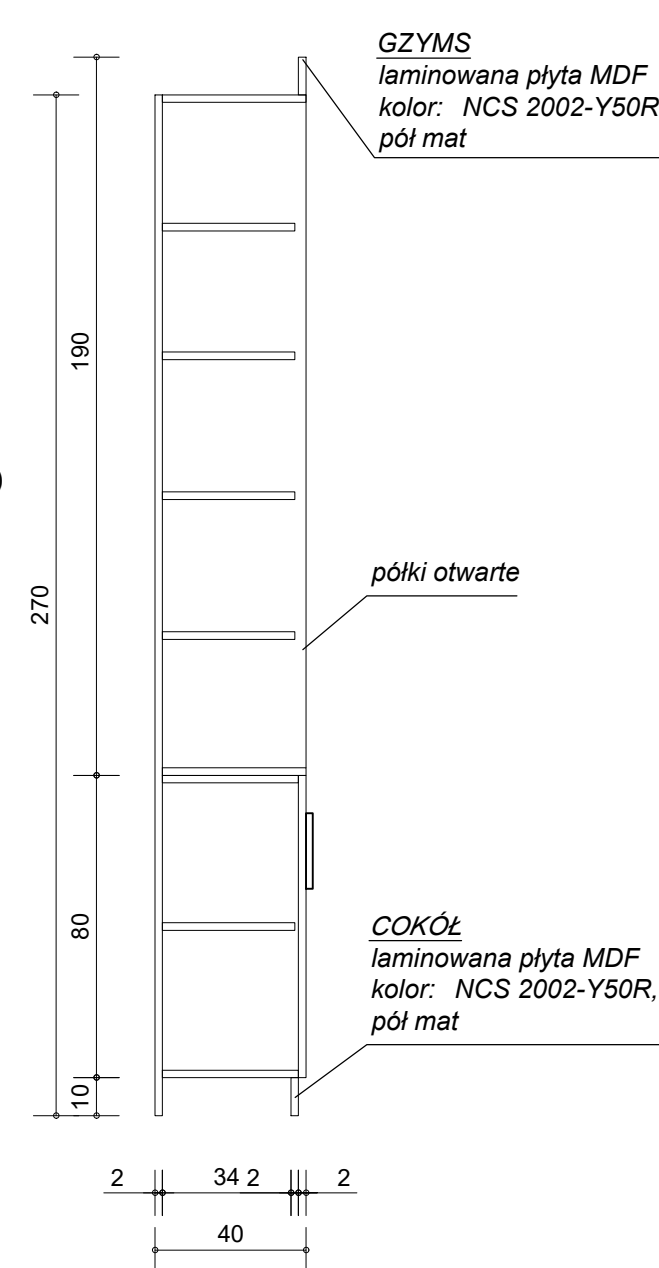

PROJEKTANT	
dr inż arch. Piotr Czyż	
ZESPÓŁ PROJEKTOWY	
mgr inż. arch. Małgorzata Bedra 133/POOKK/IV/2016 IARP: PO-1455	
mgr inż arch. Agata Olubowicz	
mgr inż arch. Agnieszka Majerczyk	
INWESTOR	
POLITECHNIKA GDAŃSKA Wydział Inżynierii Mechanicznej i Okrętownictwa	
NAZWA INWESTYCJI	
PIETRO 2 POLITECHNIKA GDAŃSKA Wydział Inżynierii Mechanicznej i Okrętownictwa	
STADIUM	
PROJEKT BUDOWLANO -WYKONAWCZY	
BRANŻA	
ARCHITEKTURA	
TYTUŁ RYSUNKU	
POZ. 18. ZABUDOWA MEBLOWA 3	
FORMAT	NR RYSUNKU
SKALA 1:20	PW/A/02/04
DATA 14.04.2023	