


RZUT POMIESZCZEŃ

„Remont i wyposażenie pomieszczeń
Poznańskiego Ośrodka Zdrowia Psychicznego
znajdujących się na parterze Ośrodka”

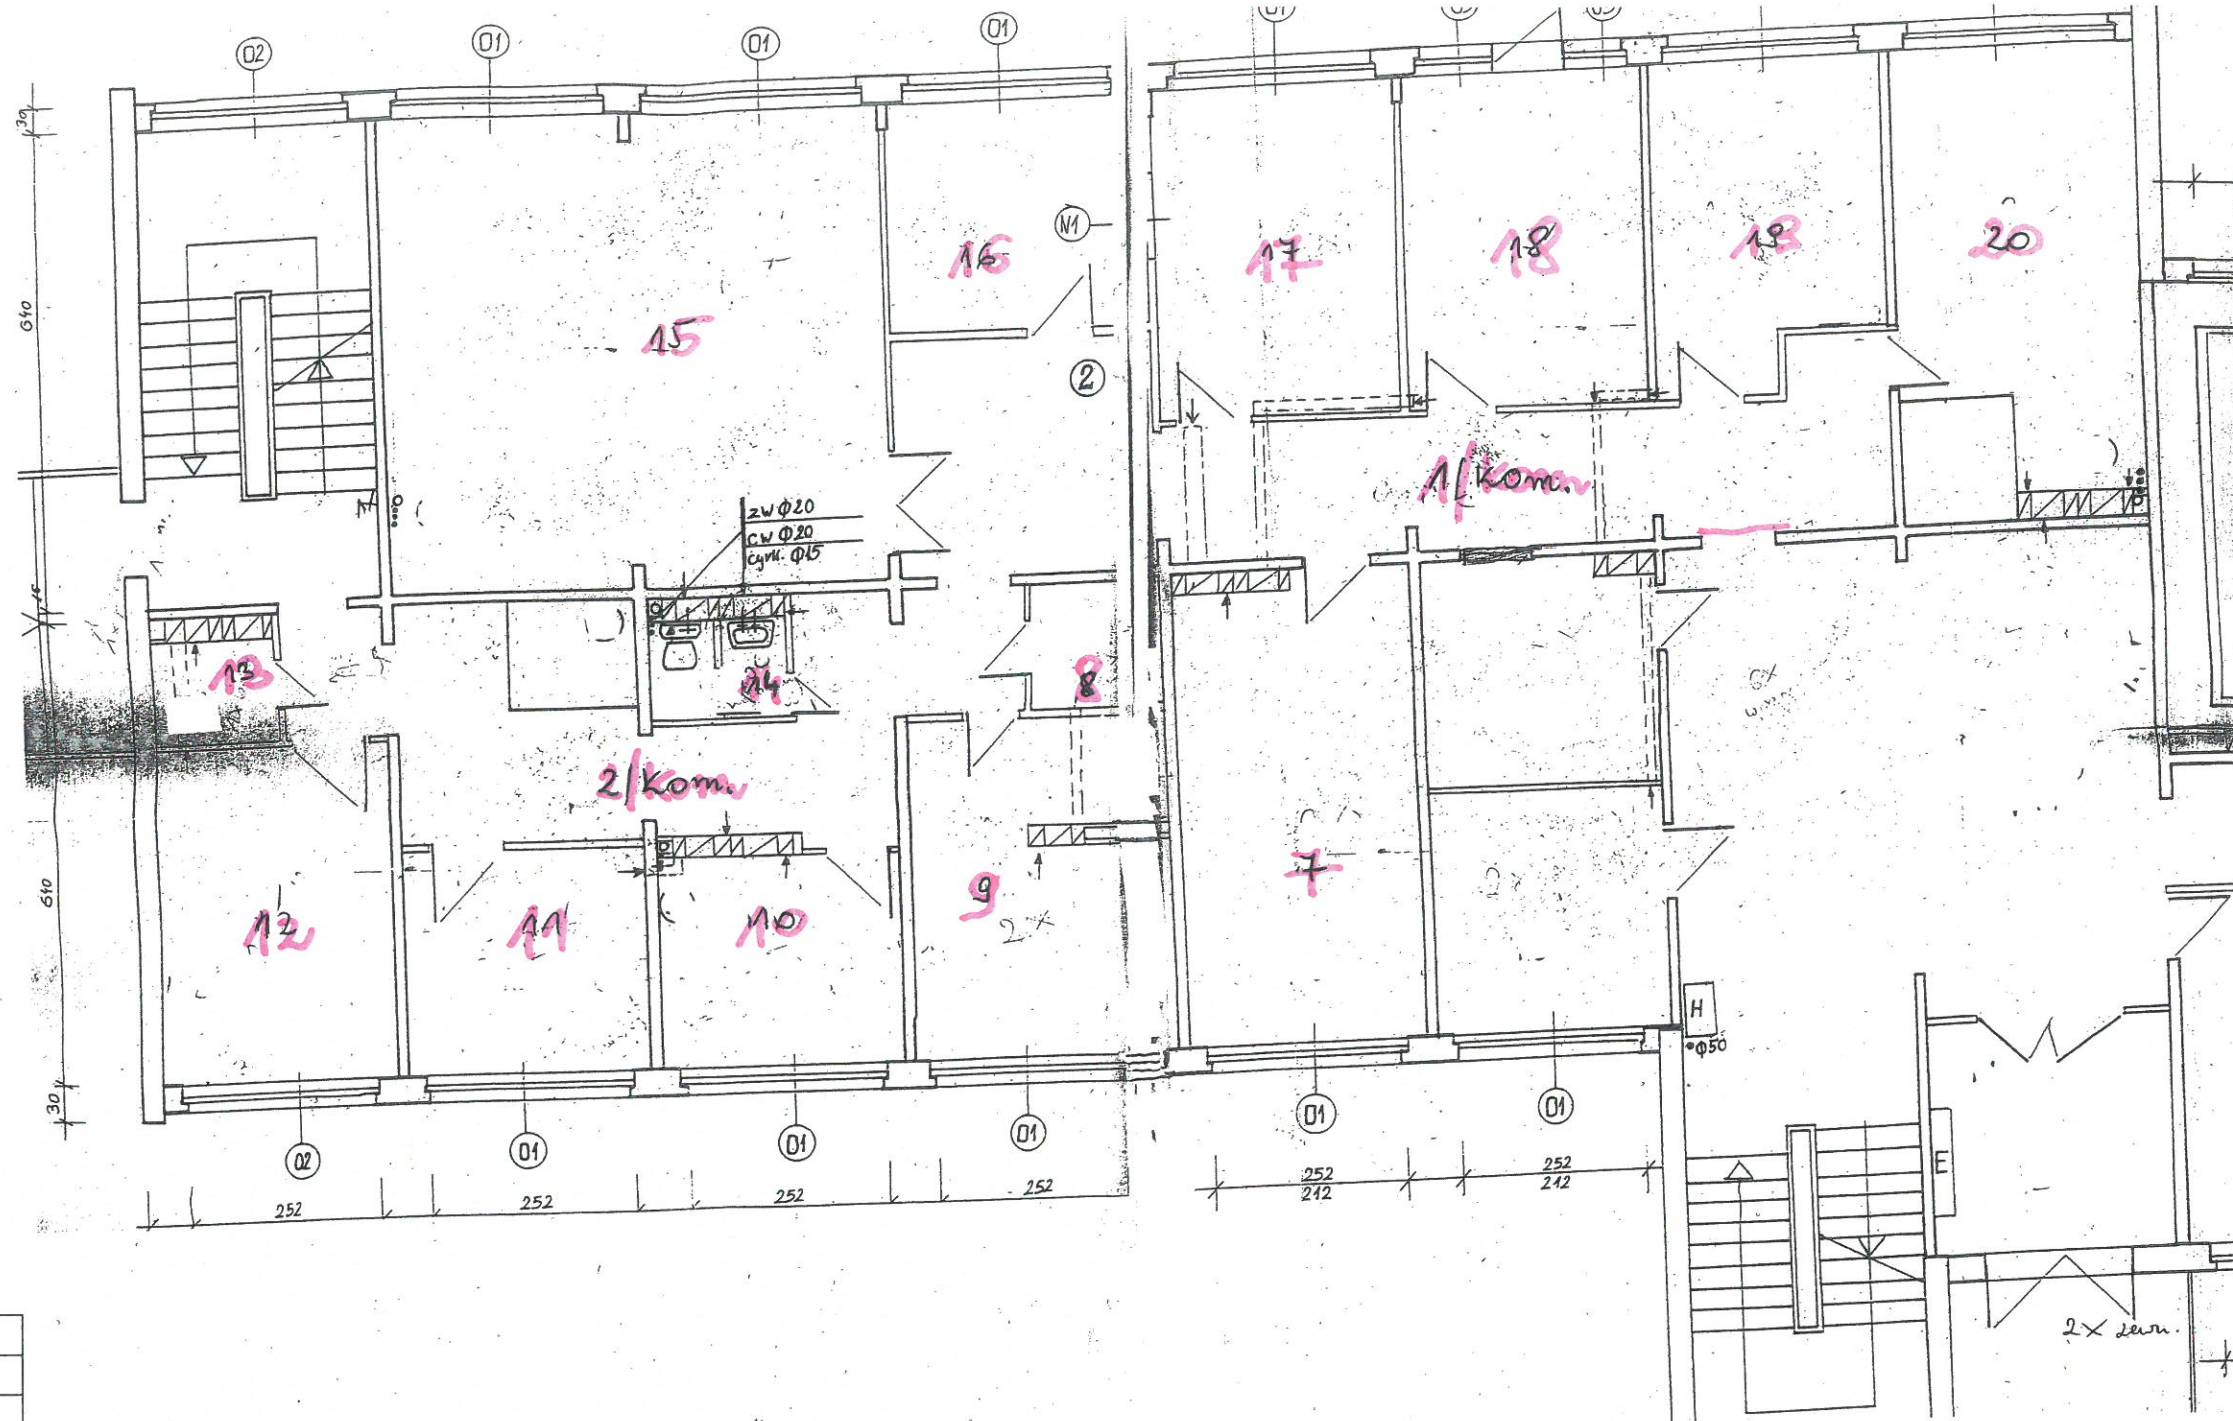

Zestawienie pomieszczeń

Nr pomieszczenia	Nazwa pomieszczenia	metraż
7	Salka szkoleniowa	19,40
8	Szatnia	2,53
9	Gabinet	13,90
10	Gabinet	8,70
11	Gabinet	9,50
12	Gabinet	14,50
13	Pomieszczenie gospodarcze	2,30
14	WC	0
15	Sala terapii grupowej	40,95
16	Gabinet	10,00
17	Gabinet	14,80
18	Szatnia	14,80
19	Gabinet	13,29
20	Gabinet	16,80
1/Kom.	Korytarz komunikacja (pomieszczenia pomiędzy 015-020)	19,12
2/Kom.	Korytarz komunikacja (pomieszczenia pomiędzy 009-013)	19,91
Razem		220,5