




WIDOK Z BOKU – WARIANT I
skala 1:200

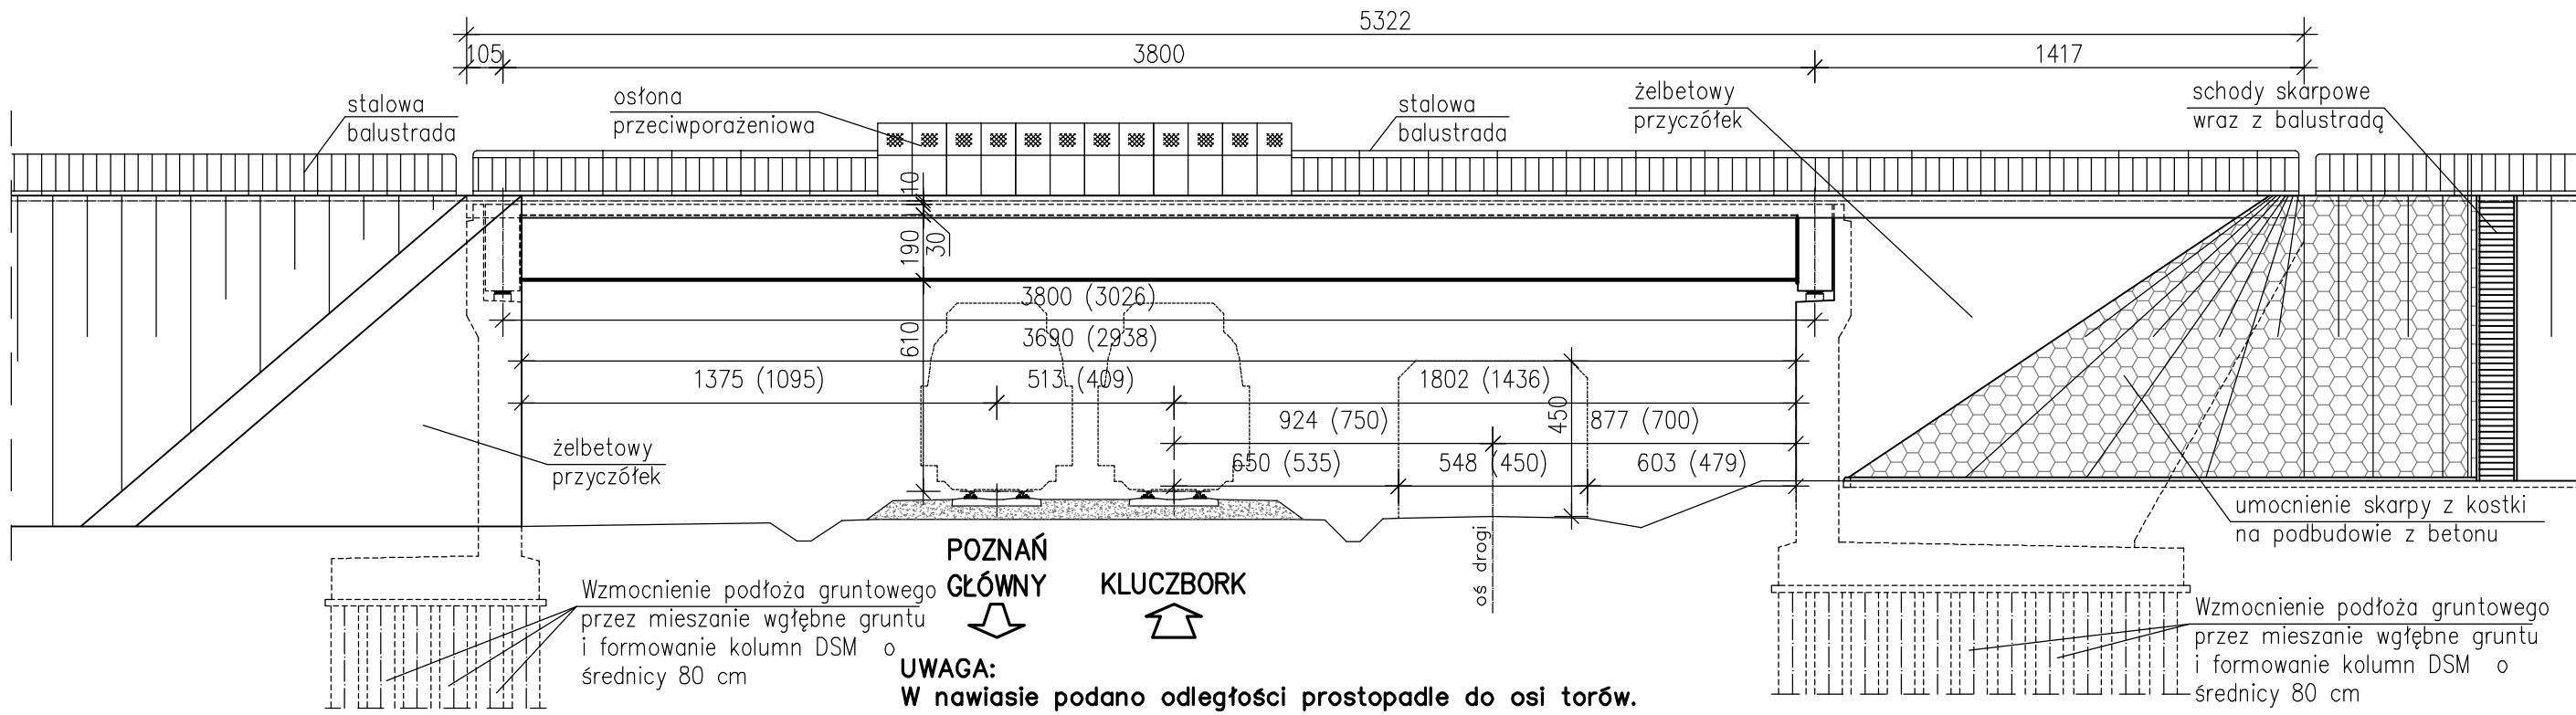


WIDOK Z BOKU – WARIANT II
skala 1:200

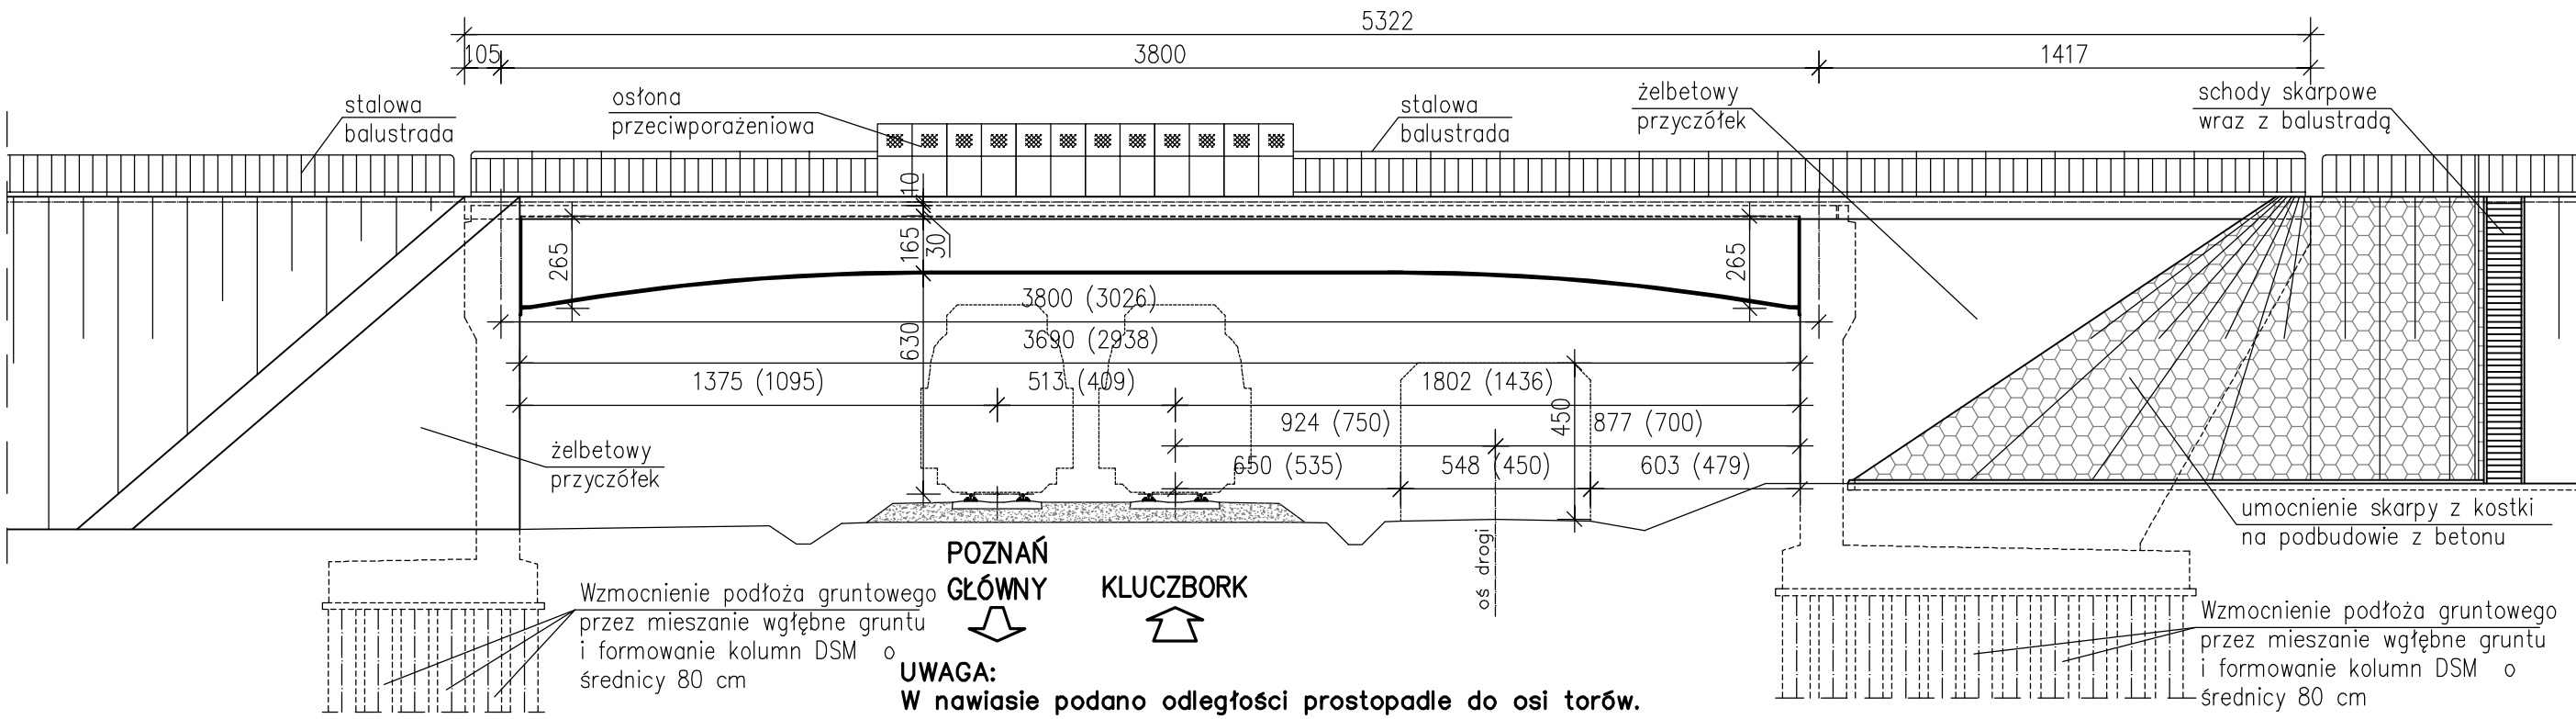

WIDOK Z GÓRY
skala 1:200

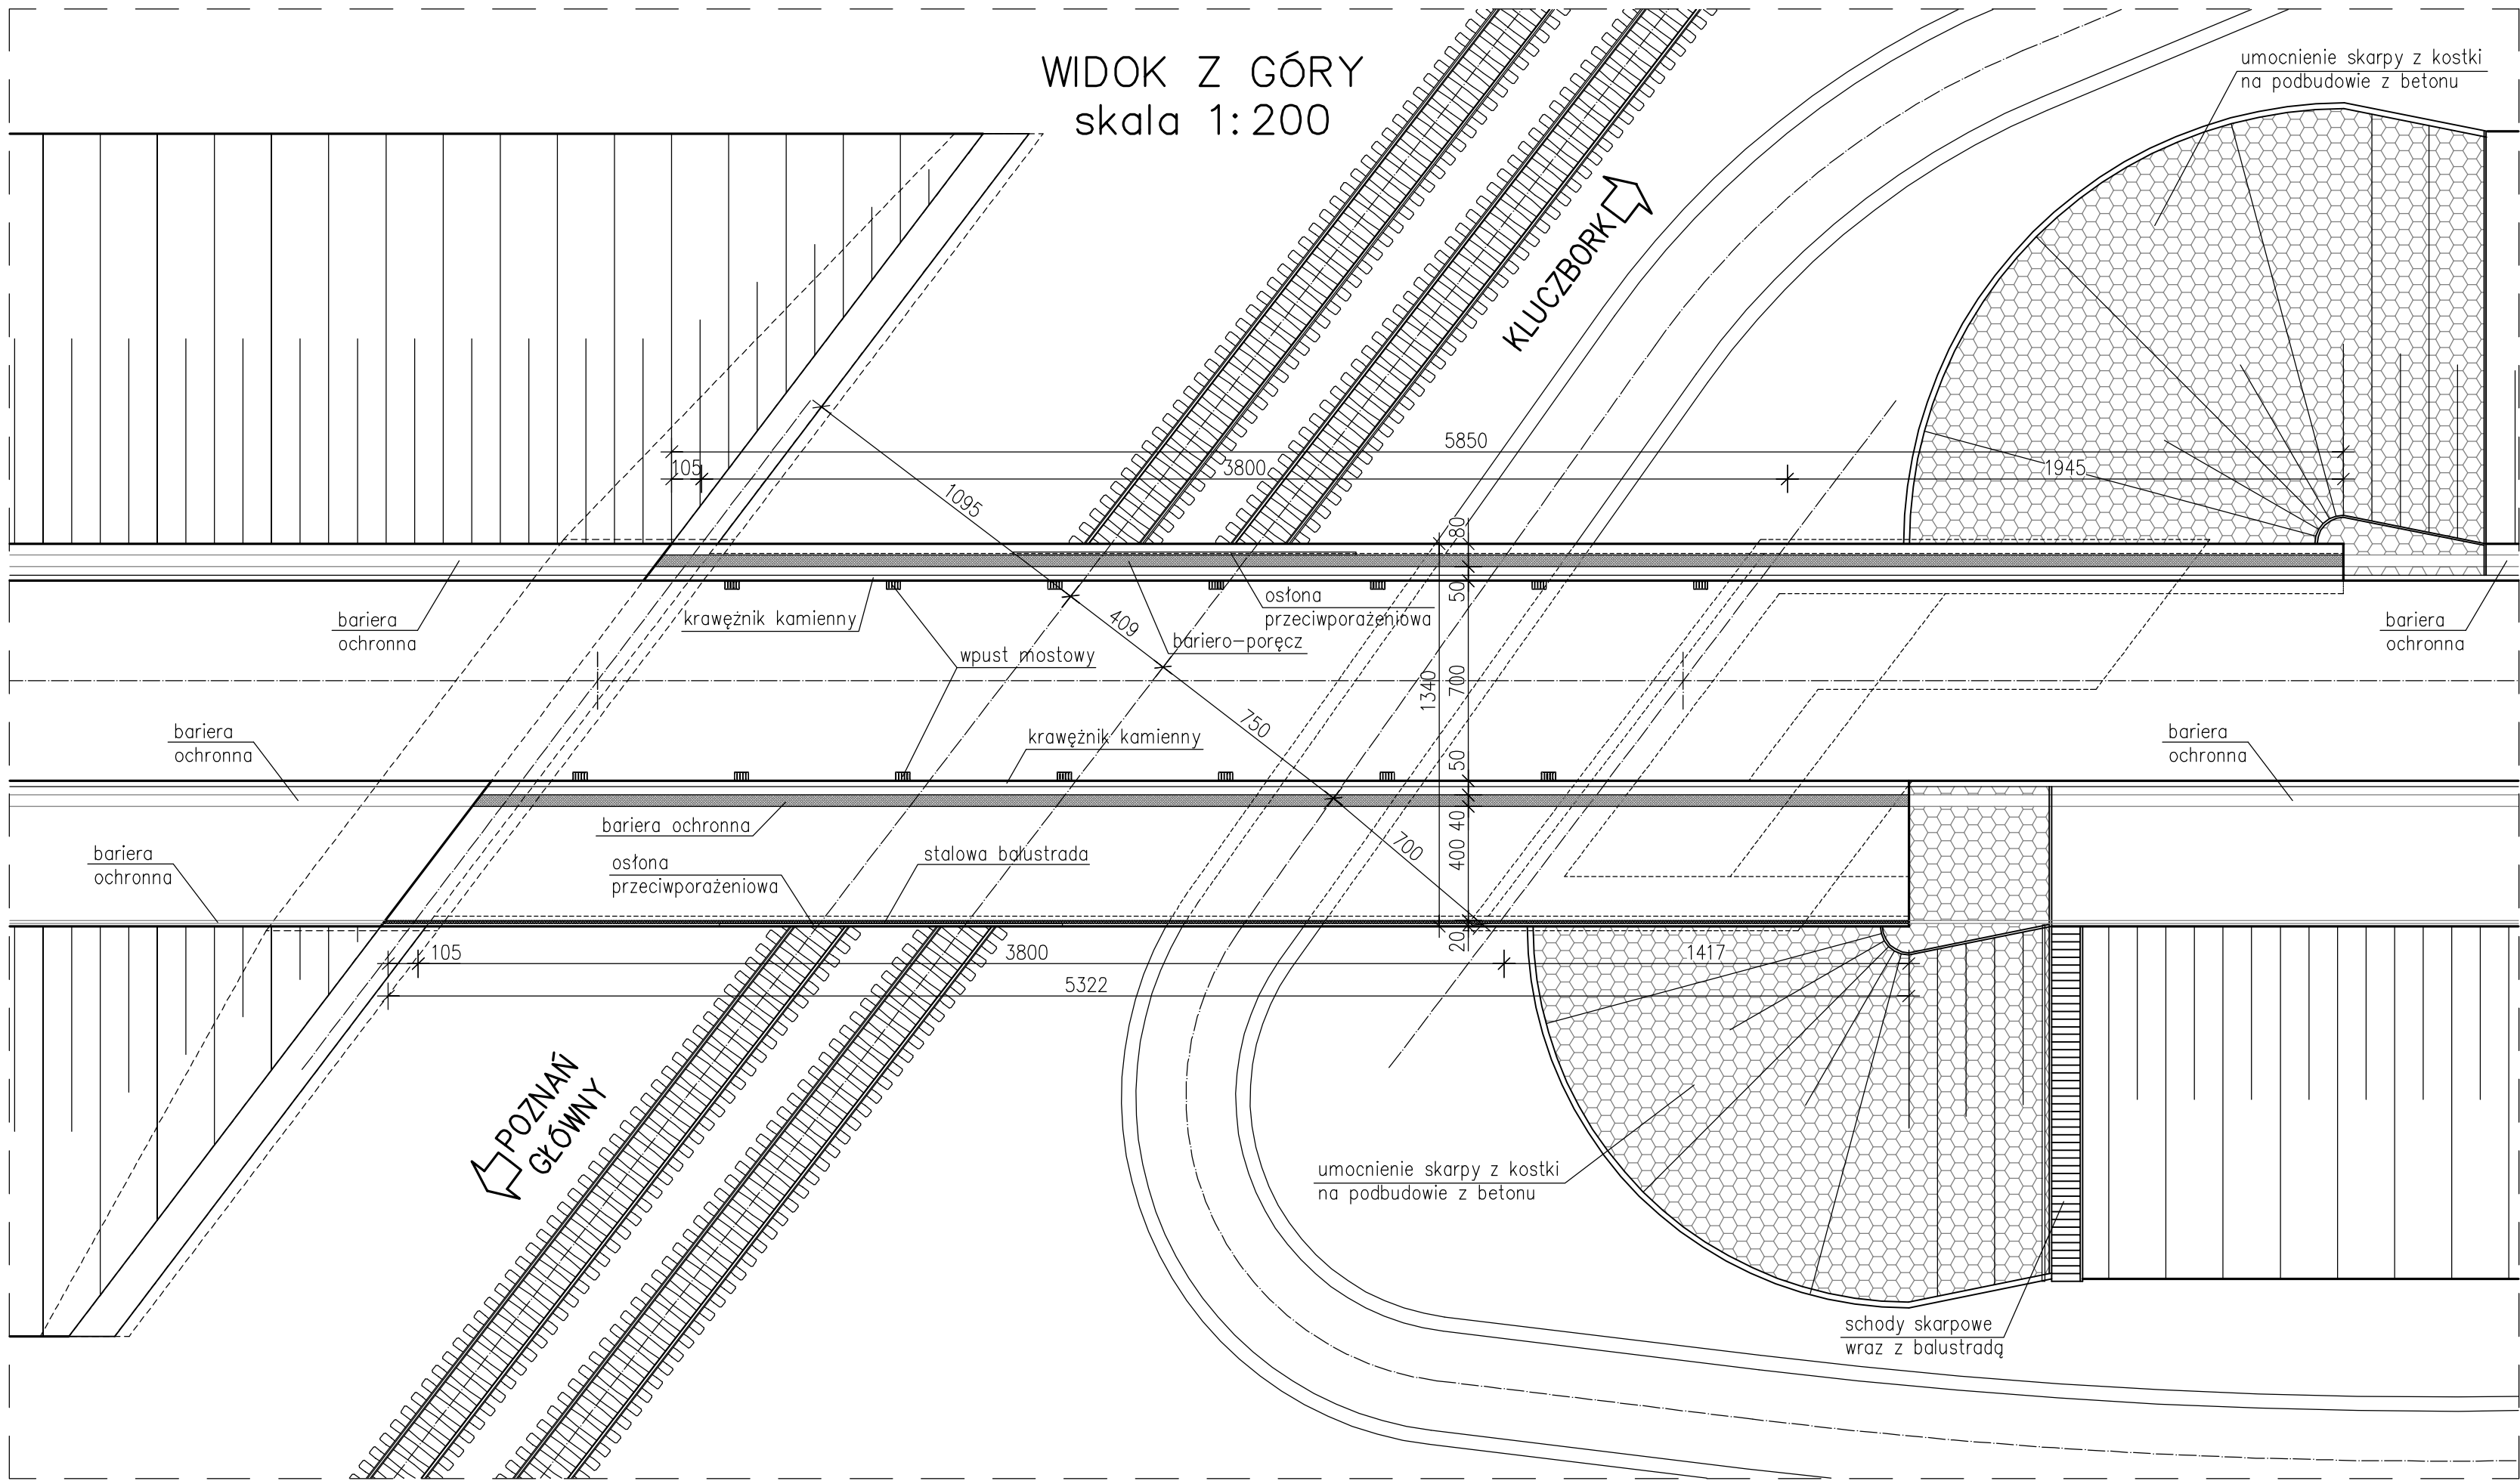

PRZEKRÓJ POPRZECZNY
skala 1:100

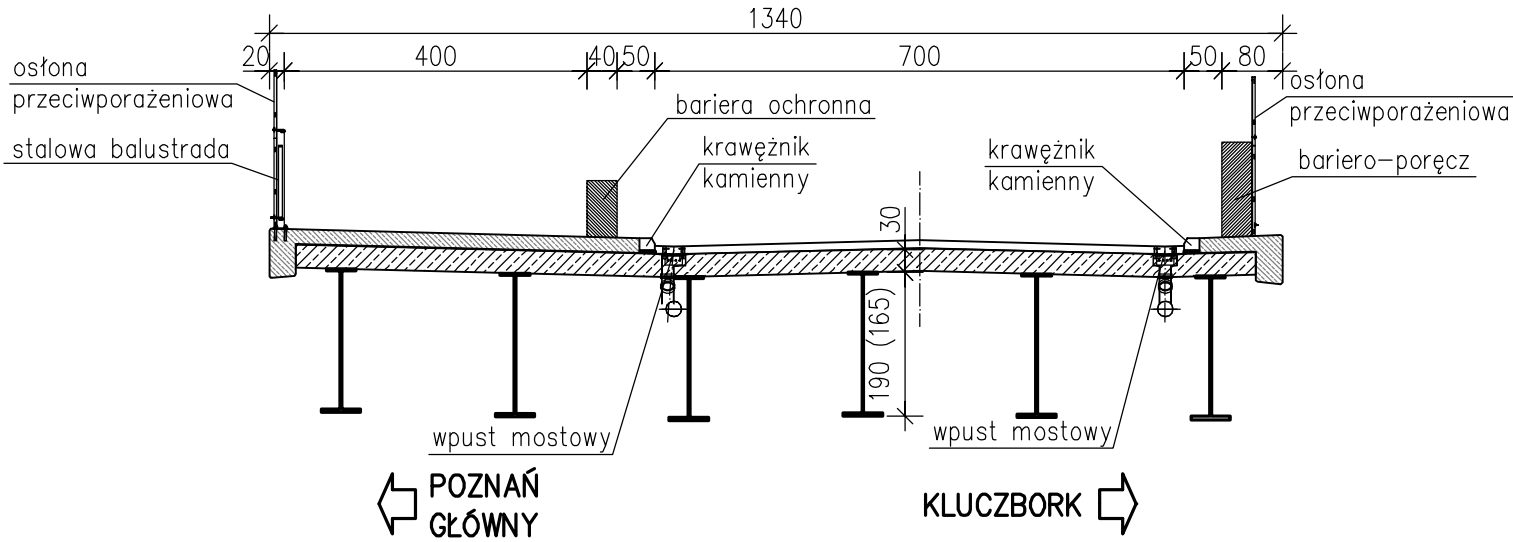

ZARZĄD DRÓG POWIATOWYCH
W POZNANIU
ul. Zielona 8, 61-851 Poznań

KONCEPCJA PROJEKTOWA
budowy bezkolizyjnego przejazdu kolejowego
na linii kolejowej nr 272 Kluczbork - Poznań Główny
w ciągu drogi powiatowej nr 2489P Swarzędz - Kamionki wraz z dojazdami i mostem na
rzece Kopel w m. Koninko, gm. Kórnik, powiat poznański, województwo wielkopolskie

Województwo Wielkopolskie Powiat poznański

Jednostka projektująca: UNIPLAN Sp. z o.o. Spółka Komandytowa Poznań tel.: 61 6564988; 501234126

RYSUNEK OGÓLNY WIADUKTU
NAD LINIĄ KOLEJOWĄ
WARIANT I i WARIANT II

Nr. rys
M-1
Skala
1:200
1:100

Stanowisko	Imię i nazwisko	Nr uprawn.	Data	Podpis
Projektant	Krzysztof Sturzebecher	7131-7132/135/PW/2001	05.2018	
Sprawdzający	Krzysztof Pawlak	WKP/BM/0111/08	05.2018	

Egz. nr 1 2 3 4 5 6 7 8