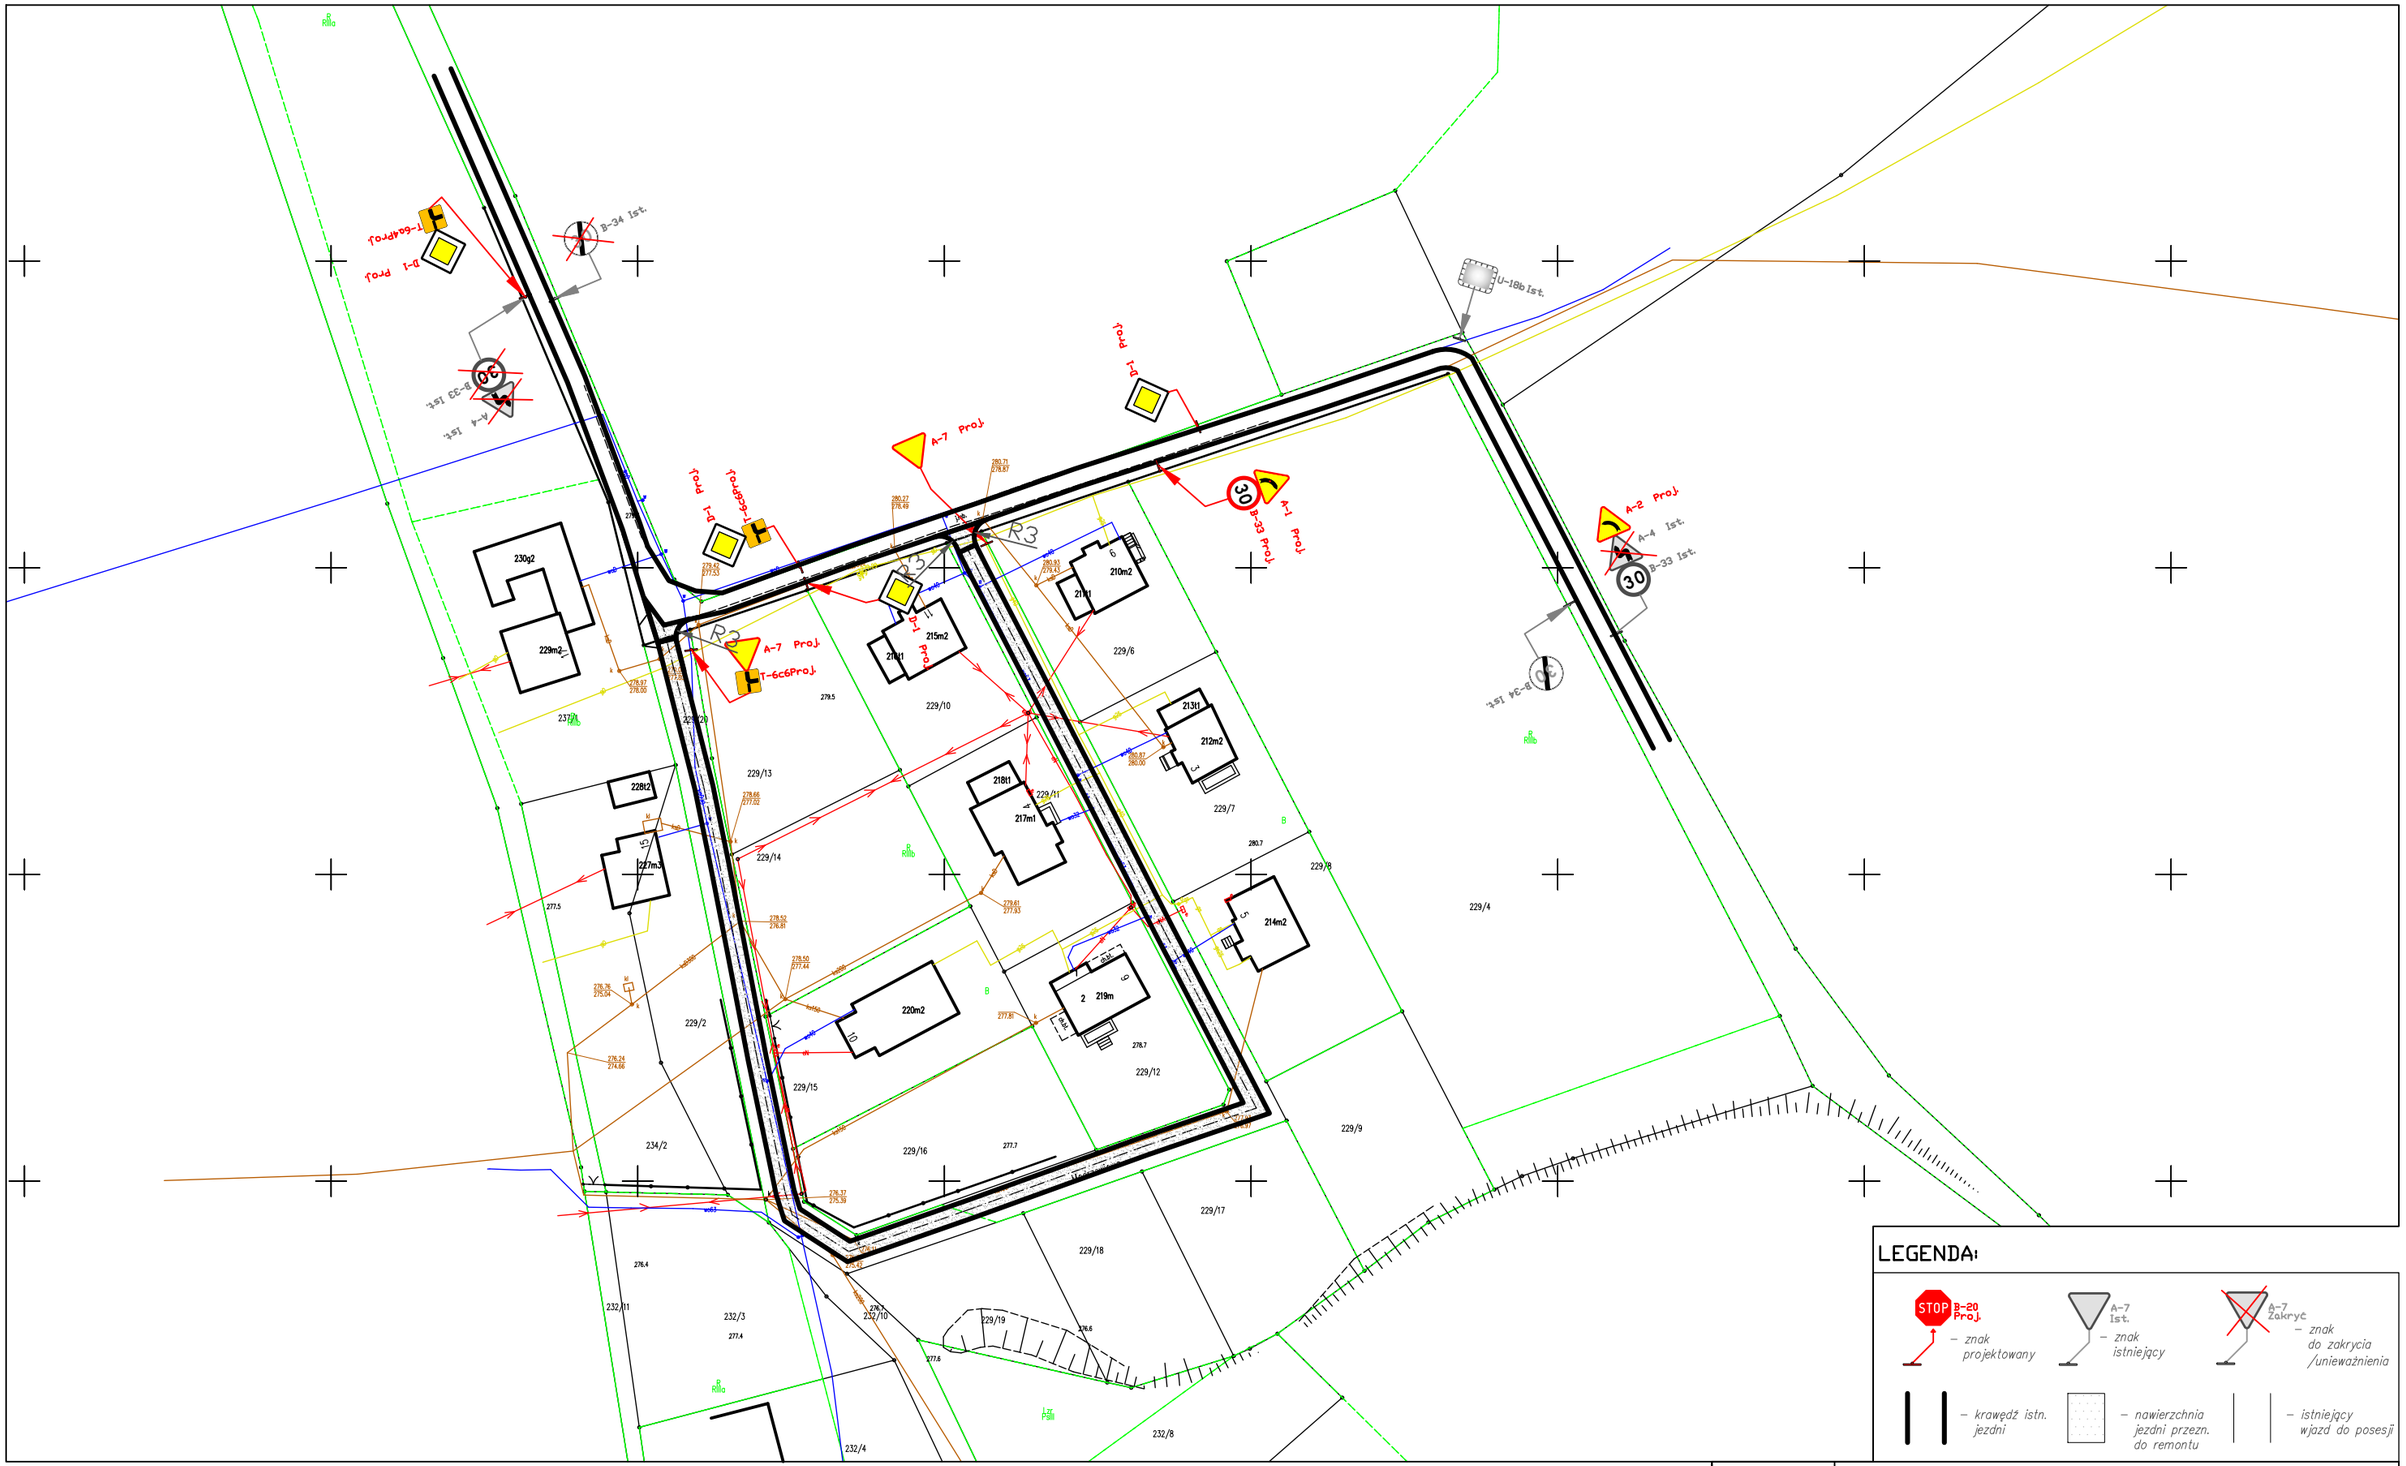

LEGENDA:

- B-20 Proj. – znak projektowany
- A-7 Ist. – znak istniejący
- A-7 Zakryć – znak do zakrycia /unieważnienia
- krawędź istn. jezdni
- nawierzchnia jezdni przezn. do remontu
- istniejący wjazd do posesji

Zamawiający:	GMINA HAŻLACH ul. Główna 57, 43-419 Hażlach				
Temat:	Projekt stałej organizacji ruchu dla zadania pod nazwą: "Projekt remontu drogi gminnej ul. Modrzewiowej w Pogwizdowie"				
Biuro projektowe	ROADPRO M.Grzegorz, M. Ksel Sp. J. 44-200 Rybnik, ul. Borki 40D				
Projektował	mgr inż. Michał Ksel	Nr upr.	-	PODPIS:	
Data: 04.2024	PRZEDMIOT RYSUNKU: DOCELOWA ORGANIZACJA RUCHU	SKALA 1:1 000	BRANŻA: Inżynieria ruchu	NR RYS.:	3