


RZUT PRZYZIEMIEMIA

SKALA 1:100

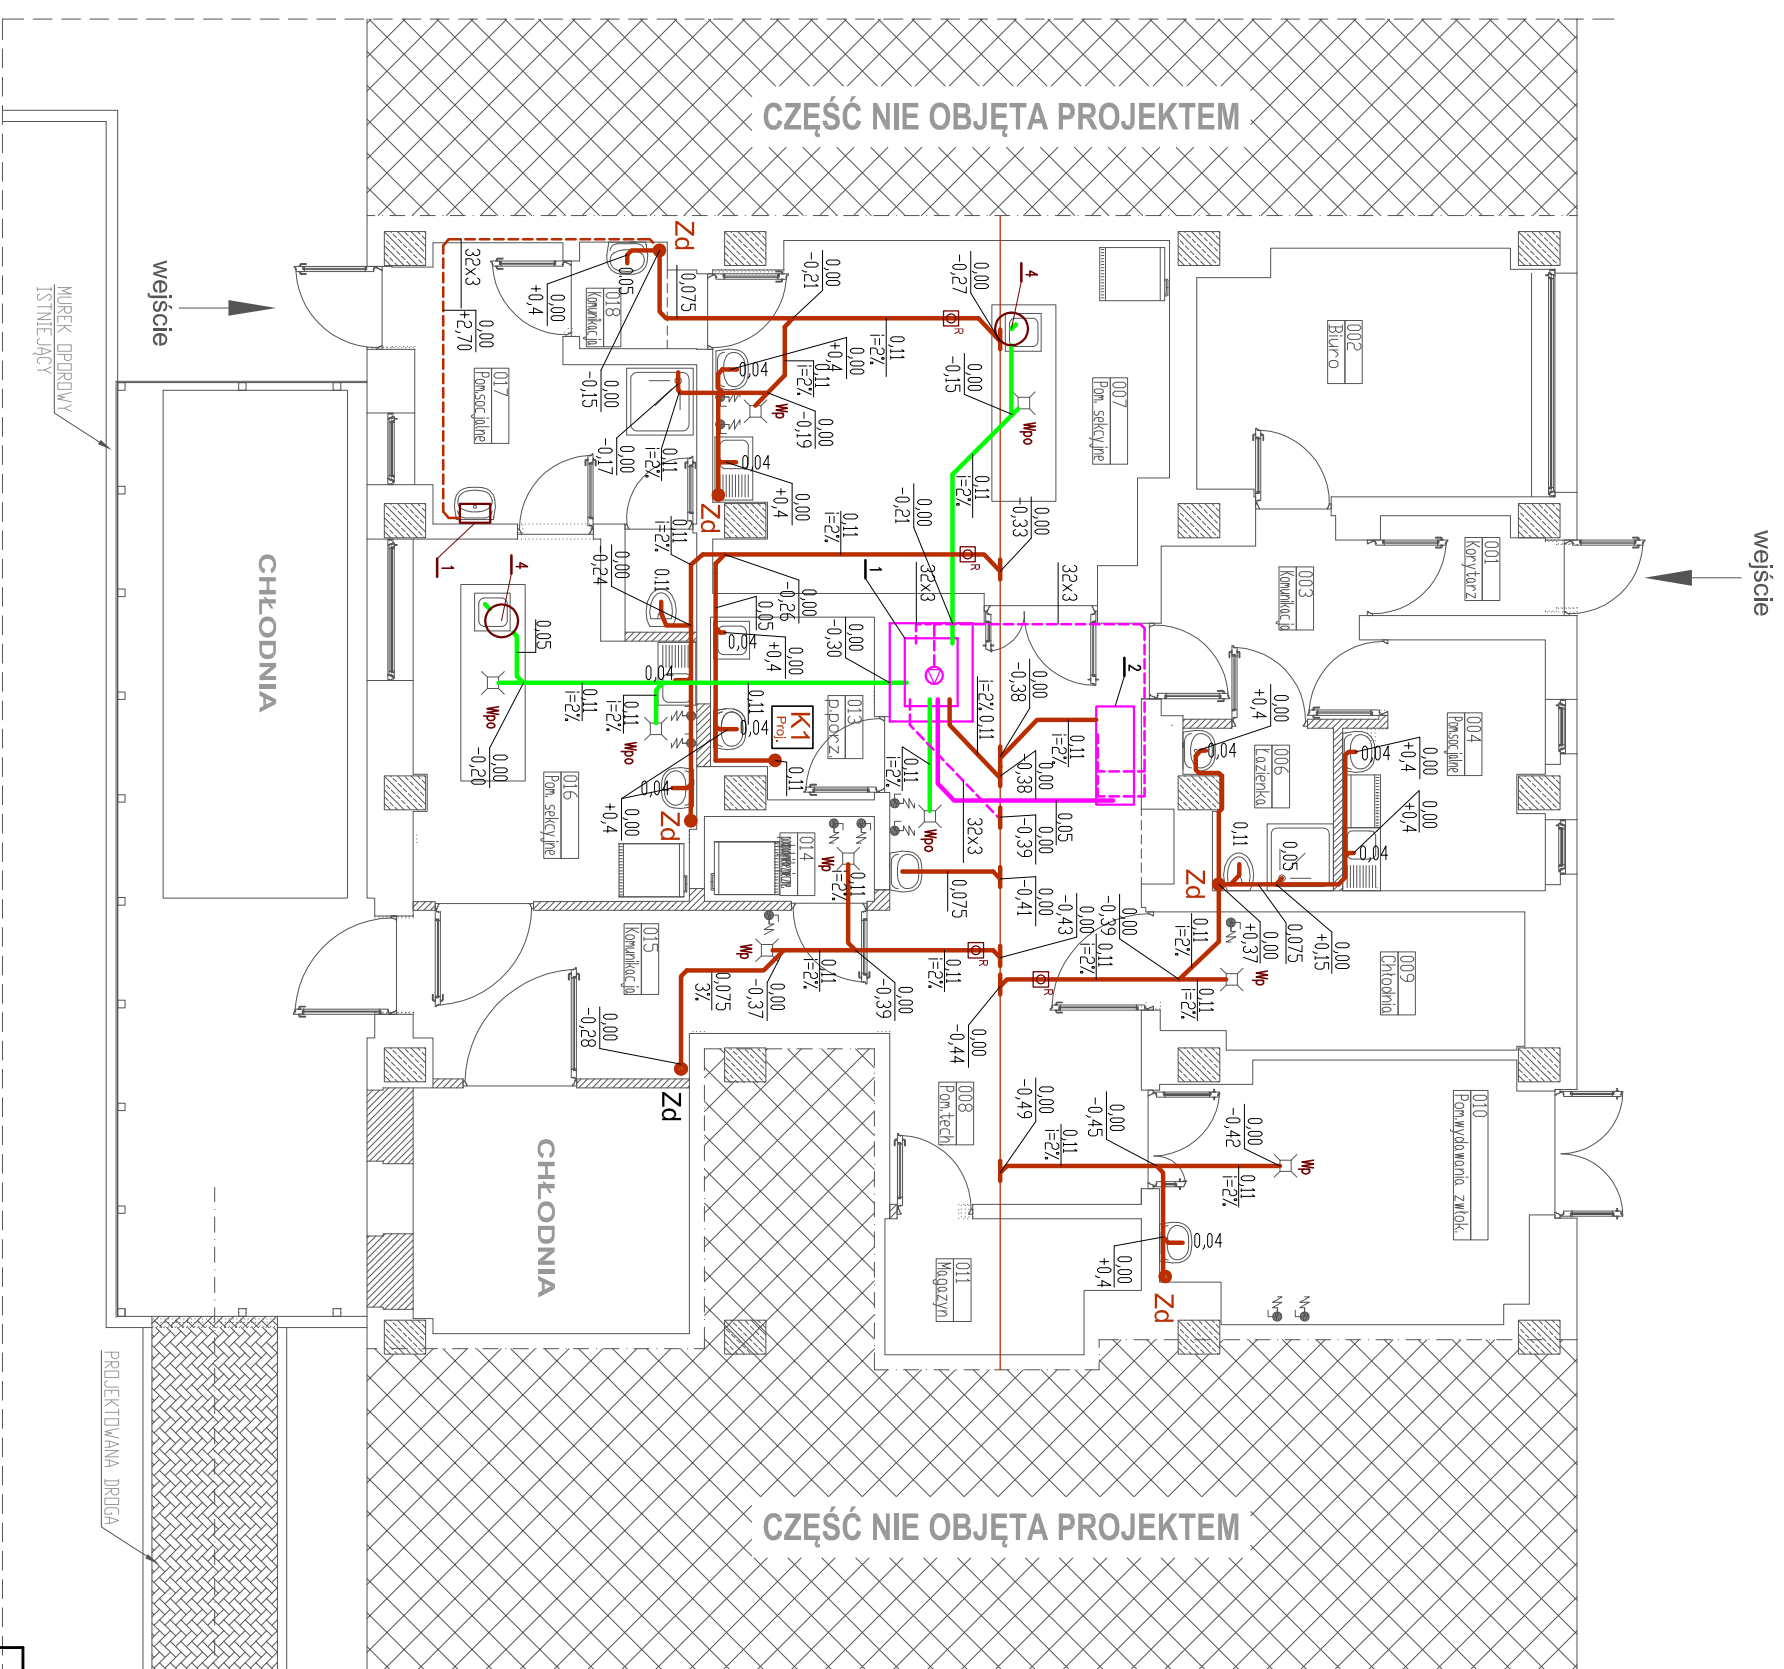

UWAGI OZNACZENIA:

- K1** - projektowany pion kanalizacji sanitarnej - wyprowadzić na dach i zakończyć wywiewką
- istniejący 'leżak' kanalizacji sanitarnej
- projektowana instalacja kanalizacji sanitarnej (PCV)
- projektowana instalacja ciśnieniowa kanalizacji sanitarnej (PE)
- projektowana instalacja kanalizacji sanitarnej - technologiczna (PCV)
- projektowana instalacja ciśnieniowa kanalizacji sanitarnej - technologiczna (PE)
- urządzenie UV-hosp-2 do dezynfekcji ścieków prod UV-EKD s.c. składające się z:
 - 1 - przepompownia - wg odrębnego opracowania
 - 2 - reaktor UV - wg odrębnego opracowania

Przed przystąpieniem do realizacji sprawdzić wymiary z natury. Wszelkie rozbieżności zgłosić projektantowi celem dokonania korekty rozwiązania projektowego. Przewody kanalizacji sanitarnej prowadzić ze spadkiem 2,5‰ w kierunku pionów.

- 3 - rozrabiacz Sanitop Silence
- 4 - myłnek koloidalny do umywalki odpadów
- Zd - zawór napowietrzający
- Wpusty podłogowe higieniczne - ACD typ 142 teleskopowy DN100 - odpływ poziomy
- Wp - wpust podłogowy
- Wpo - wpust podłogowy z koszem osadczym
- 0110 - opis przewodów ks średnica
- F=27 - opis przewodów ks spadek
- 0,00 - rzedna posadzki
- 0,20 - opis przewodów ks zwiększenie minimalne ks

P.P.I. - 58-304 Wałbrzych, ul.Ludowa 1c, tel. 74 6676747

INWESTOR	SPECJALISTYCZNY SZPITAL Im. dr. A. Sokolowskiego ul. Sokolowskiego 4; 58-309 Wałbrzych	Podz.	Nr rys.
TEMAT:	Przebudowa pomieszczeń Zakładu Patomorfologii w części posekietury przy ul. Sokolowskiego 4; 58-309 Wałbrzych; dzika nr 42; obr. Płaskowa Góra nr 130013	1:100	J-1
Branża instalacyjna	Instalacja kanalizacji sanitarnej		
PROJEKTOWAŁ	mgr inż. M.Klonowska-Mieczysław	nr. uprawnień	265/01/DUV
PROJEKTOWAŁ	inż. P.Konewicz	Data	1-12.2021r.
			Podpis
			225/DO5/05
			1-12.2021r.