


STAROSTWO POWIATOWE
w Ostrołęce



Część Graficzna

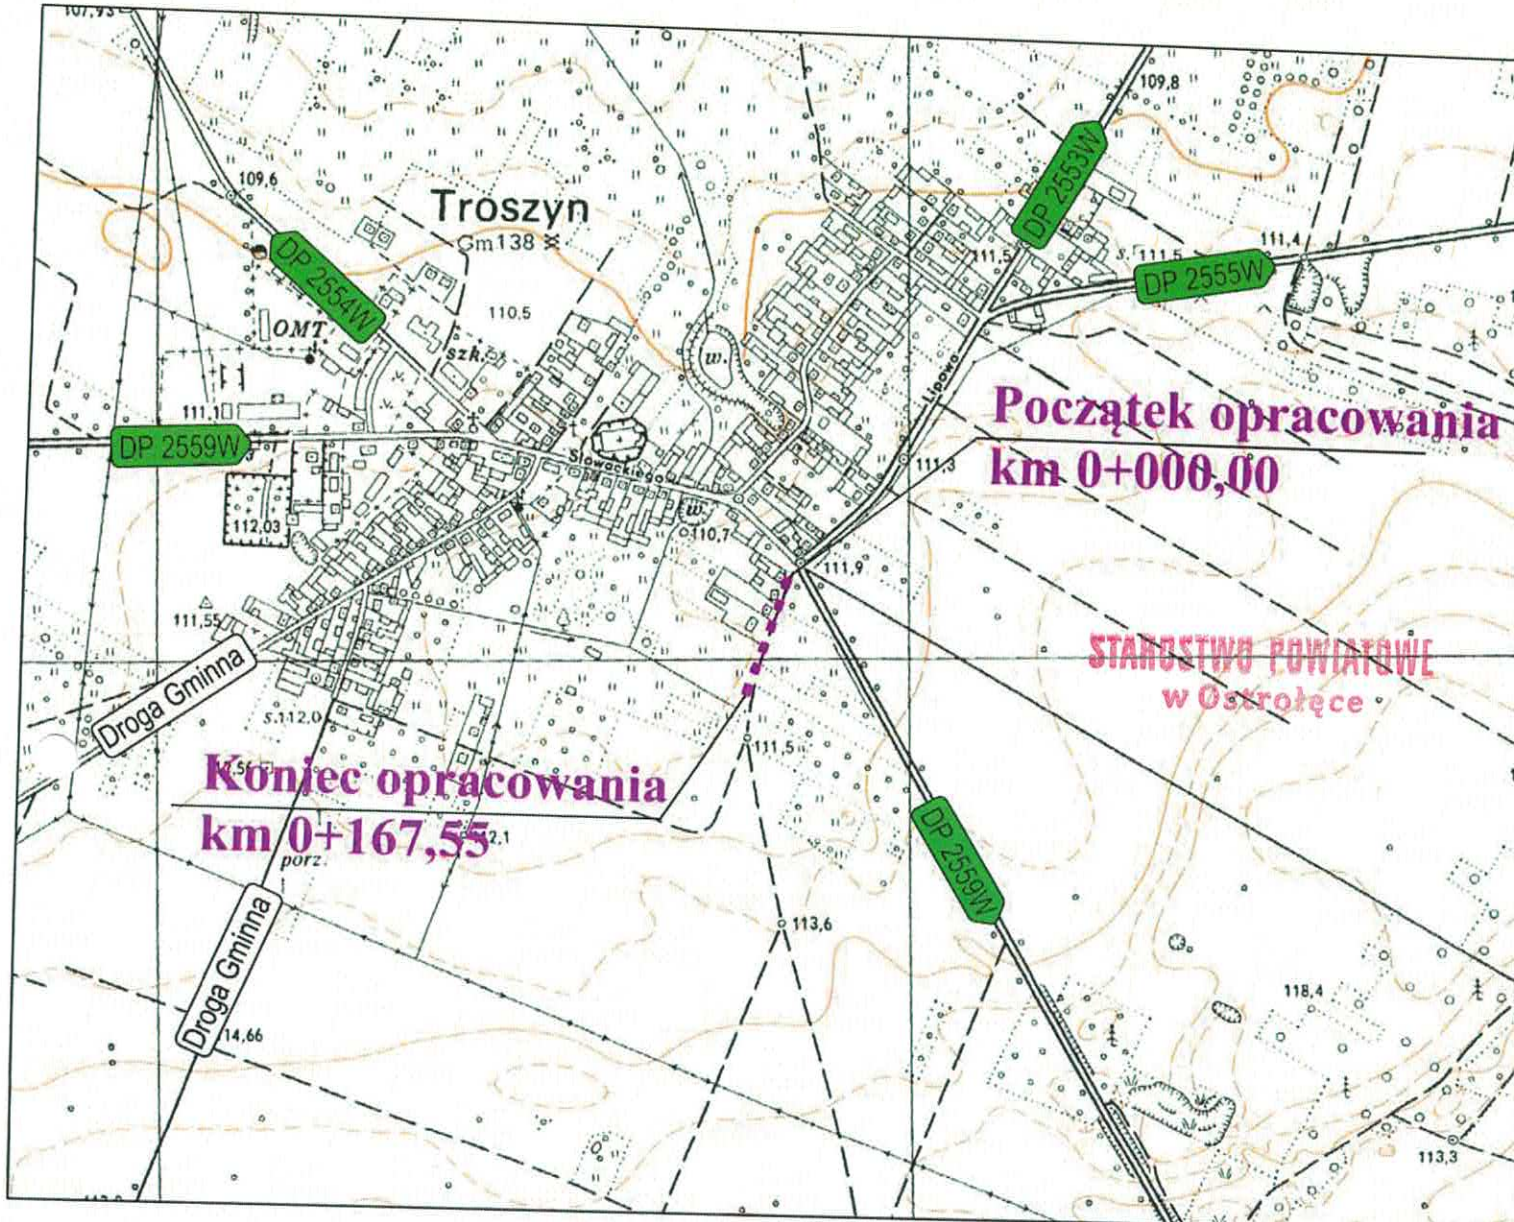

 Przebieg projektowanej inwestycji

Jednostka projektująca: "DiM Projekt" P.P.W. Dróg i Mostów Leszek Chmielewski 07 -410 Ostrołęka ul. Wybickiego 20 kom. 0608-35-88-77 NIP 758-146-34-54 Regon 550744766		Branża: Drogowa	
Investor: Wójt Gminy Troszyn, ul. Słowackiego 13, 07-405 Troszyn		Stadium: Materiały do zgłoszenia robót	
Nazwa obiektu: Droga gminna dojazdowa		Skala: 1:10 000	
Lokalizacja: ul. Słoneczna w Troszynie		Data: grudzień 2023 r.	
Temat: Przebudowa drogi gminnej ul. Słonecznej w Troszynie		Rys nr: 1	
Nazwa rysunku: Plan Orientacyjny		Stron: 1	
ZESPÓŁ PROJEKTOWY			
Funkcja	Imię i nazwisko	Nr uprawnień	Podpis
projektant	mgr inż. Leszek Chmielewski	66/94/Os inż. Leszek Chmielewski	