Widok z góry skala 1:50

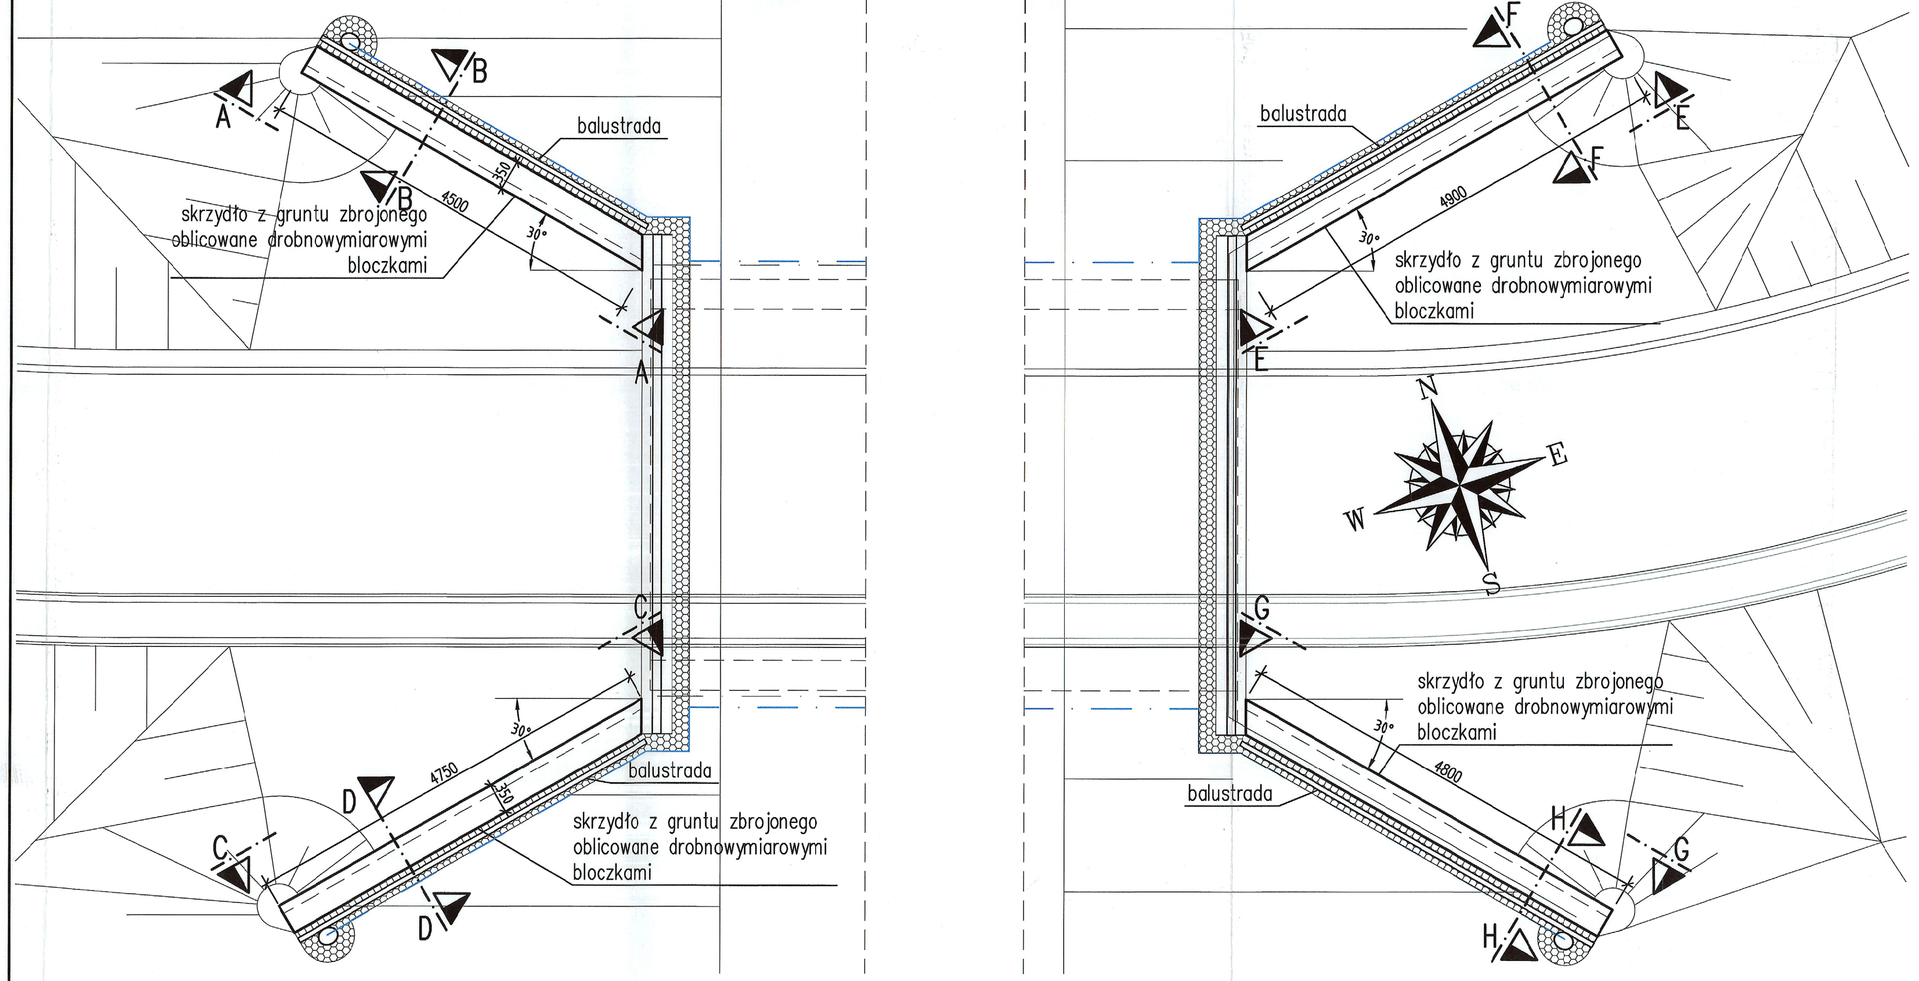

Przekrój F–F skala 1:50

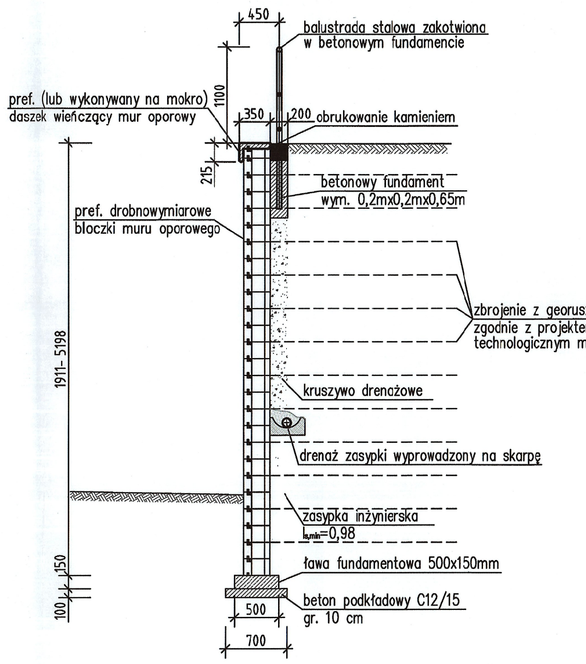

Widok E–E skala 1:50

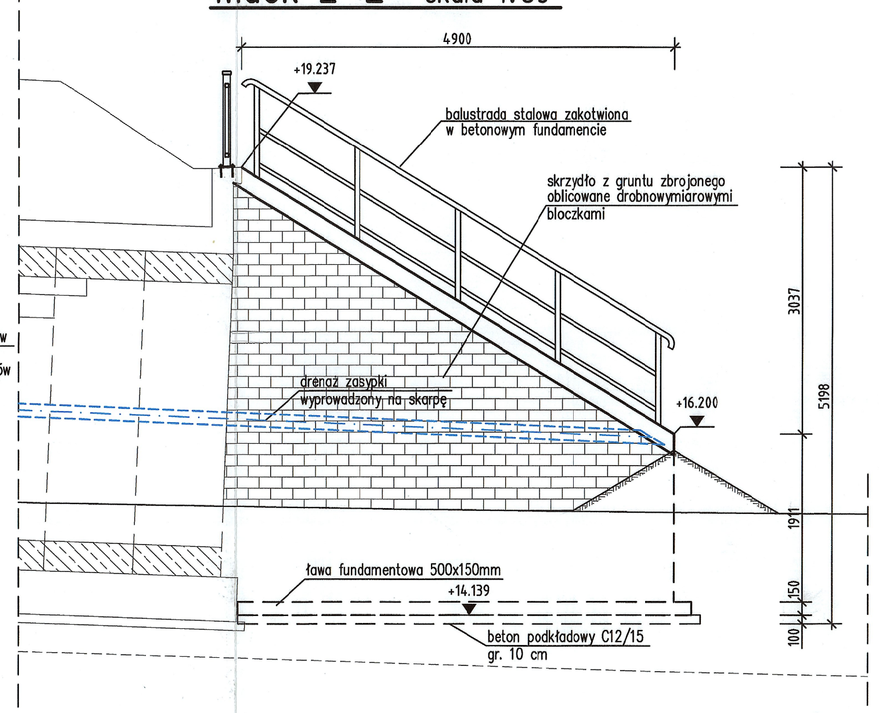

Widok A–A skala 1:50

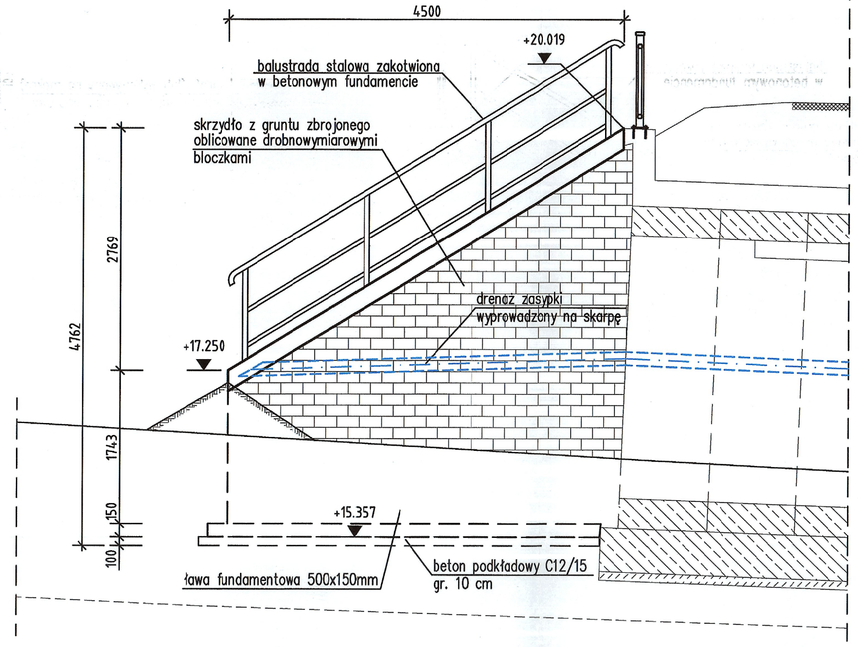

Przekrój B–B skala 1:50

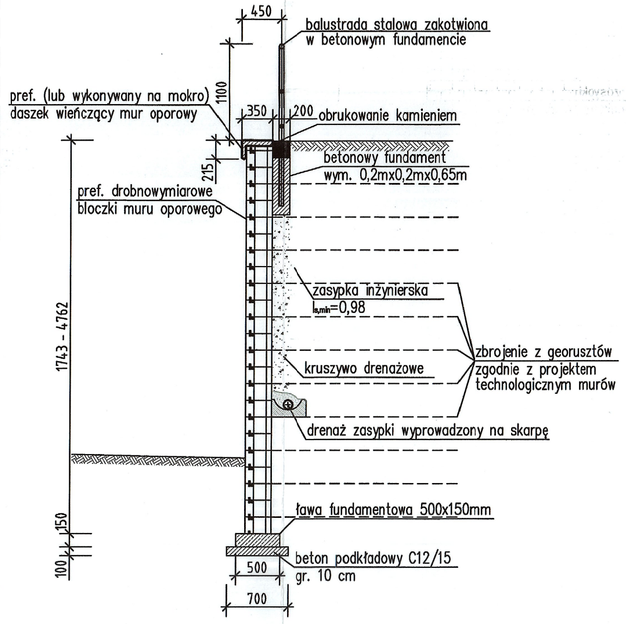

Widok G–G skala 1:50

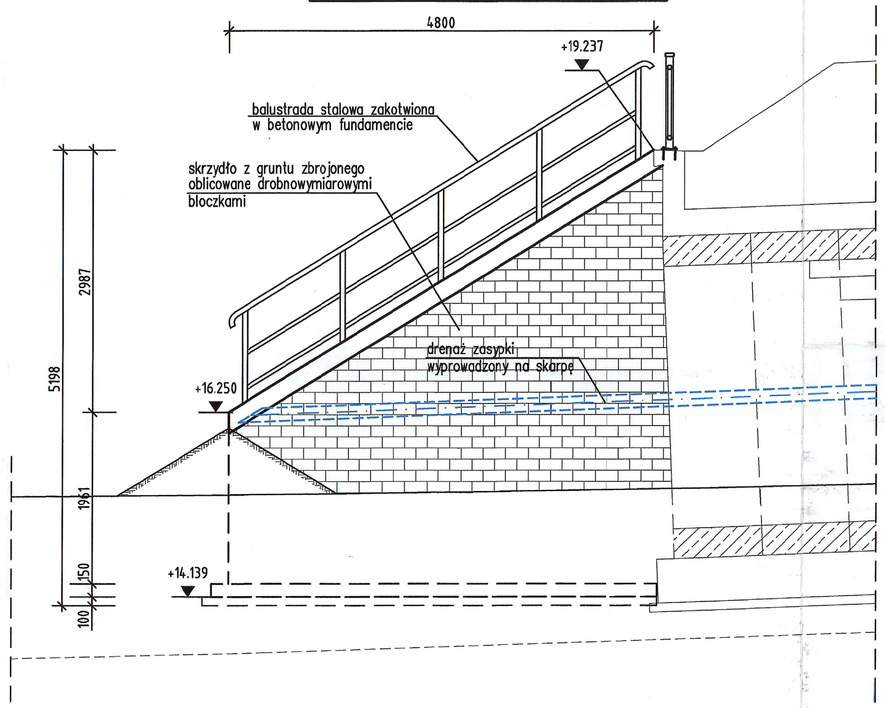

Przekrój H–H skala 1:50

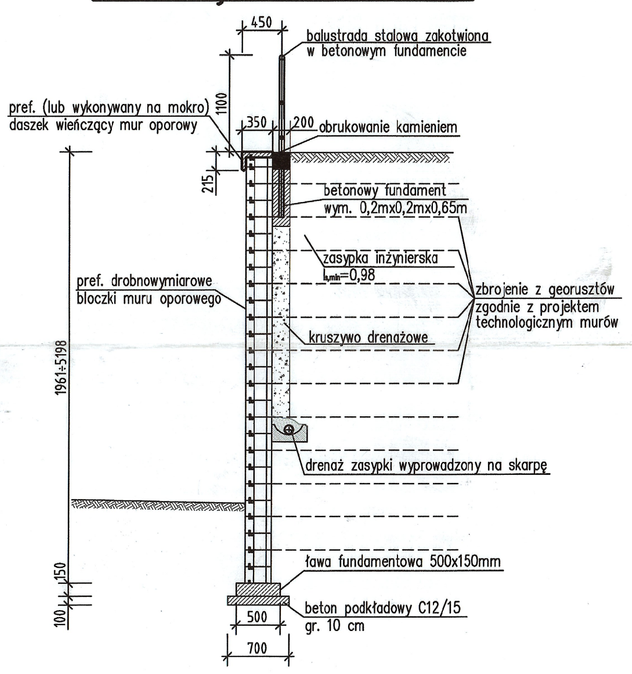

Przekrój D–D skala 1:50

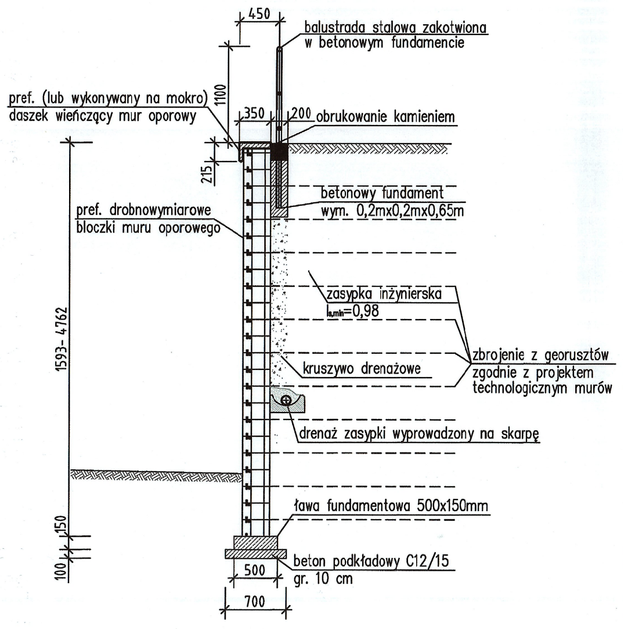

Widok C–C skala 1:50

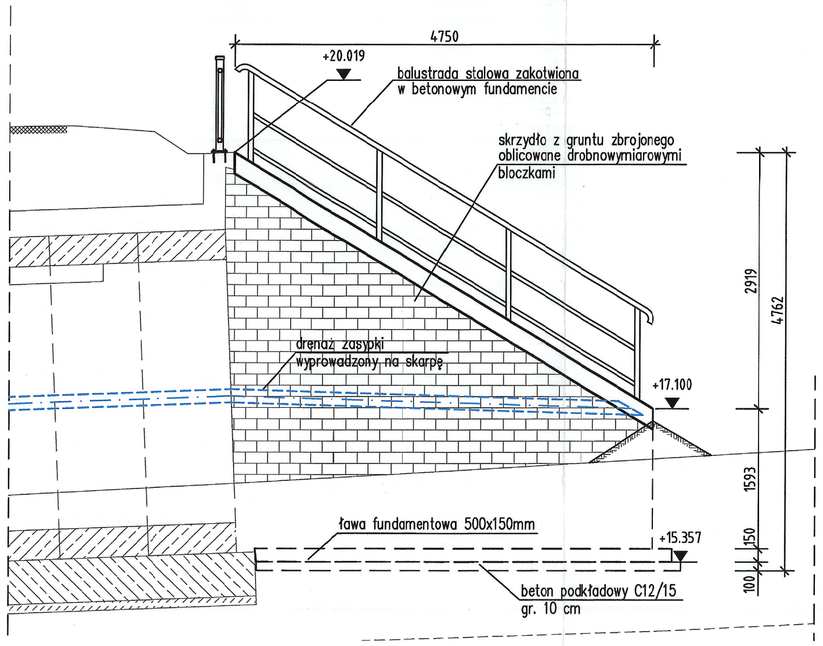

UWAGI:

1) Obrukowanie kamieniem wzdłuż skrzydeł należy wykonać jako umocnienie w postaci kamienia ułożonego na warstwie betonu podkładowego kl. C12/15 gr. 10 cm kons. SI

PROJEKT:
BUDOWA ULICY STRZELECKIEGO W PRUSZCZU GDAŃSKIM

ZAMAWIAJĄCY:
GMINA MIEJSCA PRUSZCZ GDAŃSKI
ul. Grunwaldzka 20
83-000 Pruszcz Gdański

WYKONAWCA:
Pracownia Inżynierska Creator
Gdańsk, ul. Andrzeja Struga 6A/4
NIP: 583-326-14-54

BIURO DROGOWE
Gdynia, ul. Graniczna 25/11
NIP: 586-219-45-36

ETAP/DZIAŁ:
PROJEKT TECHNICZNY

RYSUNEK:
Przejazd pieszo-rowerowy PPR2
Rysunek konstrukcyjny skrzydeł z gruntu zbrojonego

PROJEKTANT: mgr inż. Henryk Windorski	NR UPRAWNIEŃ: PCM/0109/POOM/05 IZBA INŻ.	PODPIS:
PROJEKTANT SPRAWDZAJĄCY: mgr inż. Michał Struzyński	NR UPRAWNIEŃ: PCM/0035/POOM/07 IZBA INŻ.	PODPIS:
BRANŻA: MOSTOWA	FAZA: PROJEKT TECHNICZNY	DATA: 11/2022
TOM: I / 2.3		SKALA: 1:50
		NR RYS.: PPR2 - 4

© PROJEKT CHRONIONY PRAWEM AUTORSKIM, ZMIANY SĄ MOŻLIWE TYLKO ZA ZGODĄ AUTORA, KOPIOWANIE I NIEDOZWOLONE ROZPOWSZECHNIANIE ZABRONIONE