Widok z góry 1:50

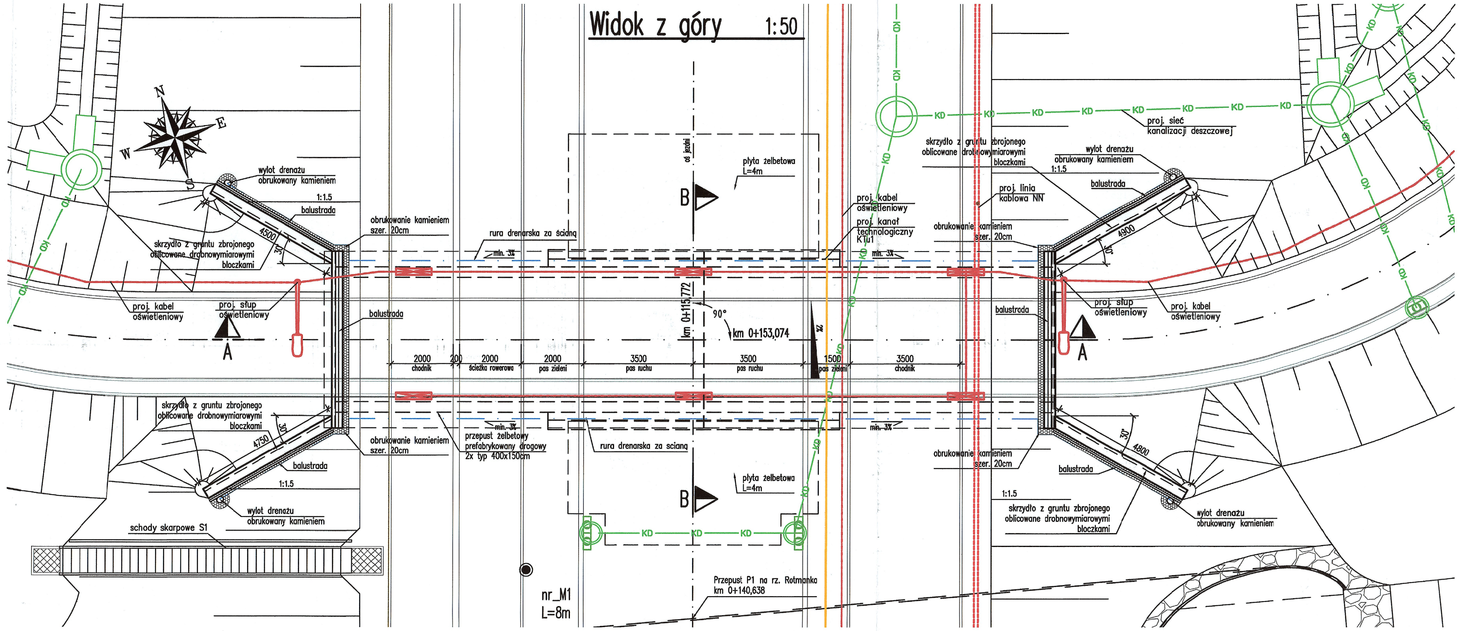

Przekrój poprzeczny B–B 1:50

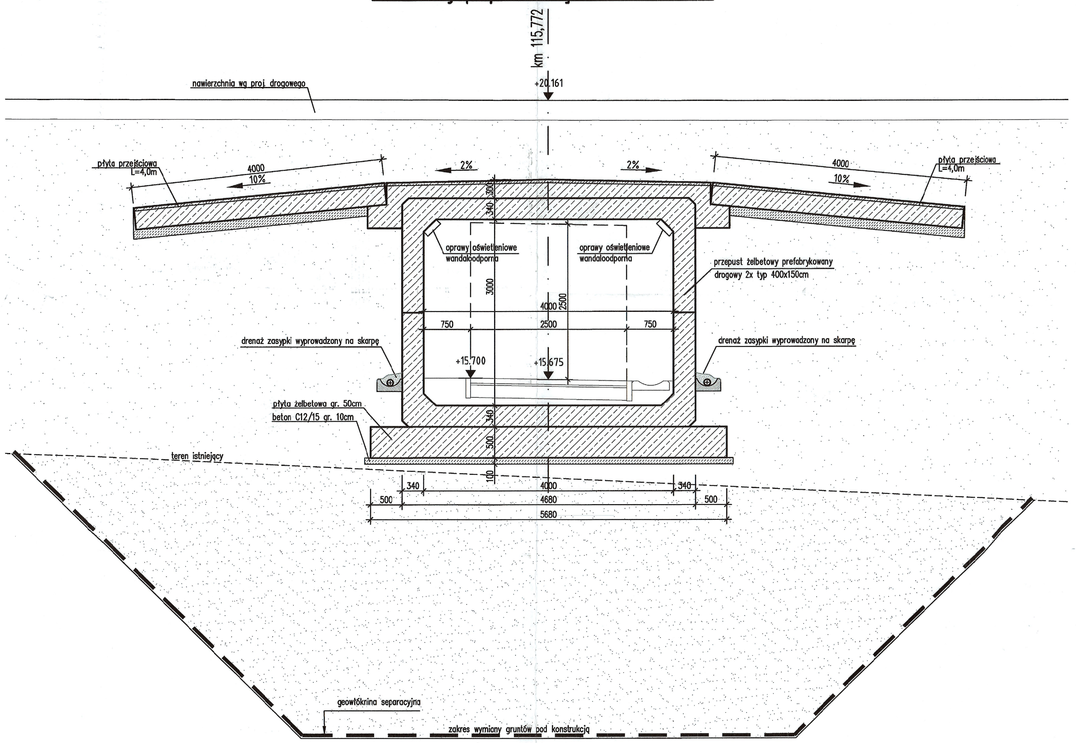

Przekrój podłużny A–A 1:100

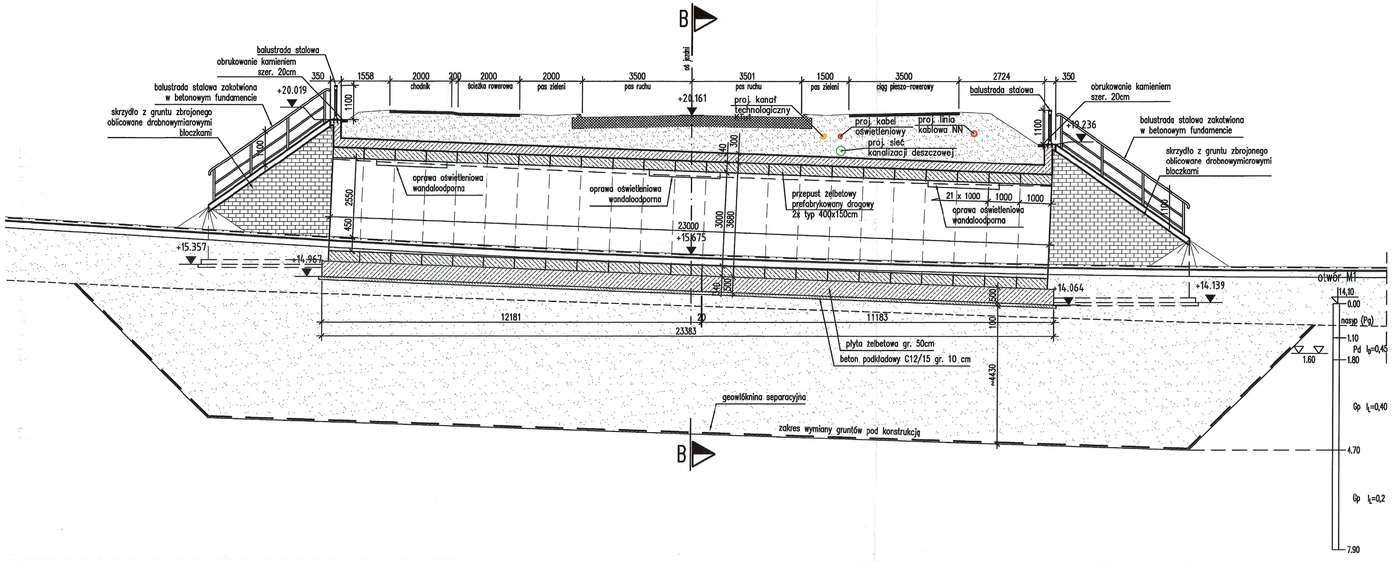

PROJEKT:	BUDOWA ULICY STRZELECKIEGO W PRUSZCZU GDAŃSKIM
ZAMAWIAJĄCY:	GMINA MIEJSCA PRUSZCZ GDAŃSKI ul. Grunwaldzka 20 83–000 Pruszcz Gdański
WYKONAWCA:	Pracownia Inżynierska Creator Gdańsk, ul. Andrzeja Struga 6A/4 NIP: 583–326–14–54
	BIURO DROGOWE Gdynia, ul. Graniczna 25/11 NIP: 586–219–45–36
STADIUM:	PROJEKT TECHNICZNY
TYTUŁ RYSUNKU:	Przejazd pieszo rowerowy PPR-2 Rysunek zestawczy
PROJEKTANT: mgr inż. Henryk Windorpski	NR UPRAWNIEŃ: PCM/0025/POOM/05 spec. mostowa
PROJEKTANT SPRAWDZAJĄCY: mgr inż. Michał Strzeżyński	NR UPRAWNIEŃ: PCM/0075/POOM/07 spec. mostowa
BRANŻA: MOSTOWA	FAZA: PROJEKT TECHNICZNY
TOM: 1/2.3	DATA: 11/2022
	SKALA: 1:50, 1:100
	NR RYS.: PPR2 - 3

© PROJEKT OBRONIONY PRAWEM AUTORSKIM. ZMIANY BAJ MOŻLIWE. TYLKO ZA ZGODĄ AUTORA, KORZYSTANIE I NAŚLADOWNICTWO ZABRONIONE