

MAPA DO CELÓW PROJEKTOWYCH			
Identyfikator zgłoszenia pracy geodezyjnej		PODGIK.6640.36.2022	
Skala mapy: 1 : 500		data aktualności mapy 12.01.2022 r.	
Miejscowość	Niechorze ul. Leśna	424/1, 753/27, 763 wg zakresu	
brak	Punkty osnowy pod ochroną	identyfikator	320507_2
	Jednostka ewidencyjna	nazwa	Rewal/gmina
	Obręb ewidencyjny	identyfikator	0006
	Nazwa układu współrzędnych	nazwa	Niechorze
		prostokątnych płaskich	2000/15
		wysokości	Kronsztadt 86
Oznaczenie granic obszaru, który był przedmiotem aktualizacji			
zatwierdzone projekty:			
brak zatwierdzonych projektów;			
Nie ustalono służebności gruntowej określonej §80 ust 4 rozp.MSWiA z dn.09.11.2011 r.(DZ.U.263 poz.1572)		Usługi Geodezyjno-Kartograficzne "K.K.K." ul. Mickiewicza 1, 72-300 Gryfice wykonał: Kamil Kawka kier. rob.geodeta upr. Danuła Kawka, nr upr. 10687 zakres I, II	


ZA ZGODNOŚĆ  
Z ORYGINAŁEM

mgr inż. Ewa Sikorska  
upr. projektowe 137/Sz/88

#### LEGENDA:

 - obszar do remontu nawierzchni skate-park

1. Bank Ramp
2. Funboxa z poręczą
3. Quarter Pipe
4. Grindbox 1 + Grindbox 2
5. Poręcz prosta
6. Ławka 2

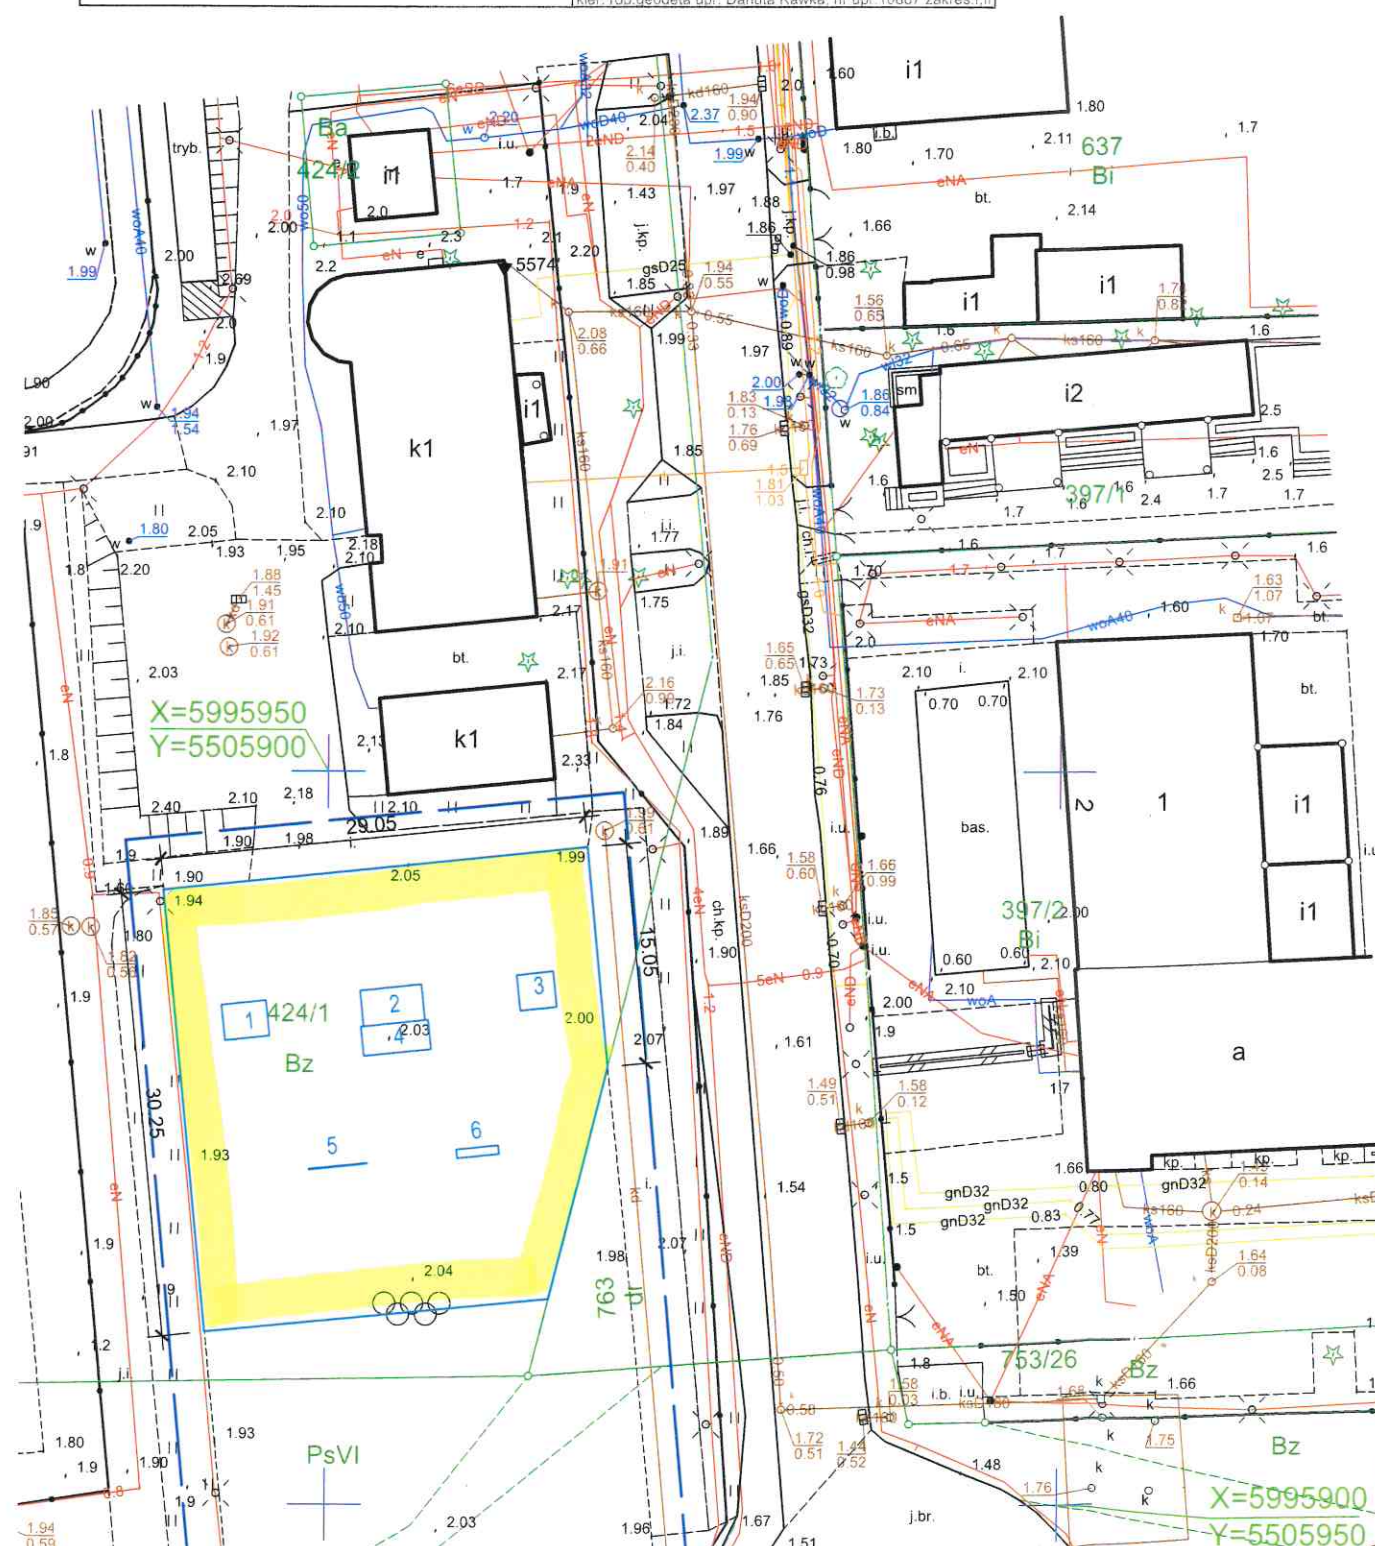

Inwestor:

Gmina Rewal

Nazwa inwestycji:

**REMONT GMINNEGO BOISKA  
SPORTOWEGO (skate-park)  
W NIECHORZU**

Adres:

**NIECHORZE ul. Leśna  
dz. 424/1**

Generalny Projektant:



Stadium:

WYTYCZNE REMONTU BOISKA SPORTOWEGO

Branża:

BUDOWLANA

Projektant:

mgr inż. Ewa Sikorska  
upr. projektowe 137/Sz/88

Sprawdzający:

Tytuł rysunku:

ZAGOSPODAROWANIE TERENU DZIAŁKI  
nr dz. 424/1 NA OBSZARZE SKATE-PARKU

Data opracowania:  
**01.2022r.**

Skala:  
**1:500**

Nr rysunku:  
**1**

WSZELKIE PRAWA ZASTRZEŻONE  
Kopiowanie, publikacja oraz wszelkie inne formy wykorzystania projektu  
bez zgody autora będą naruszeniem przepisów wynikających z Ustawy o  
Ochronie Praw Autorskich.