



ELEWACJA PD.-WSCH.

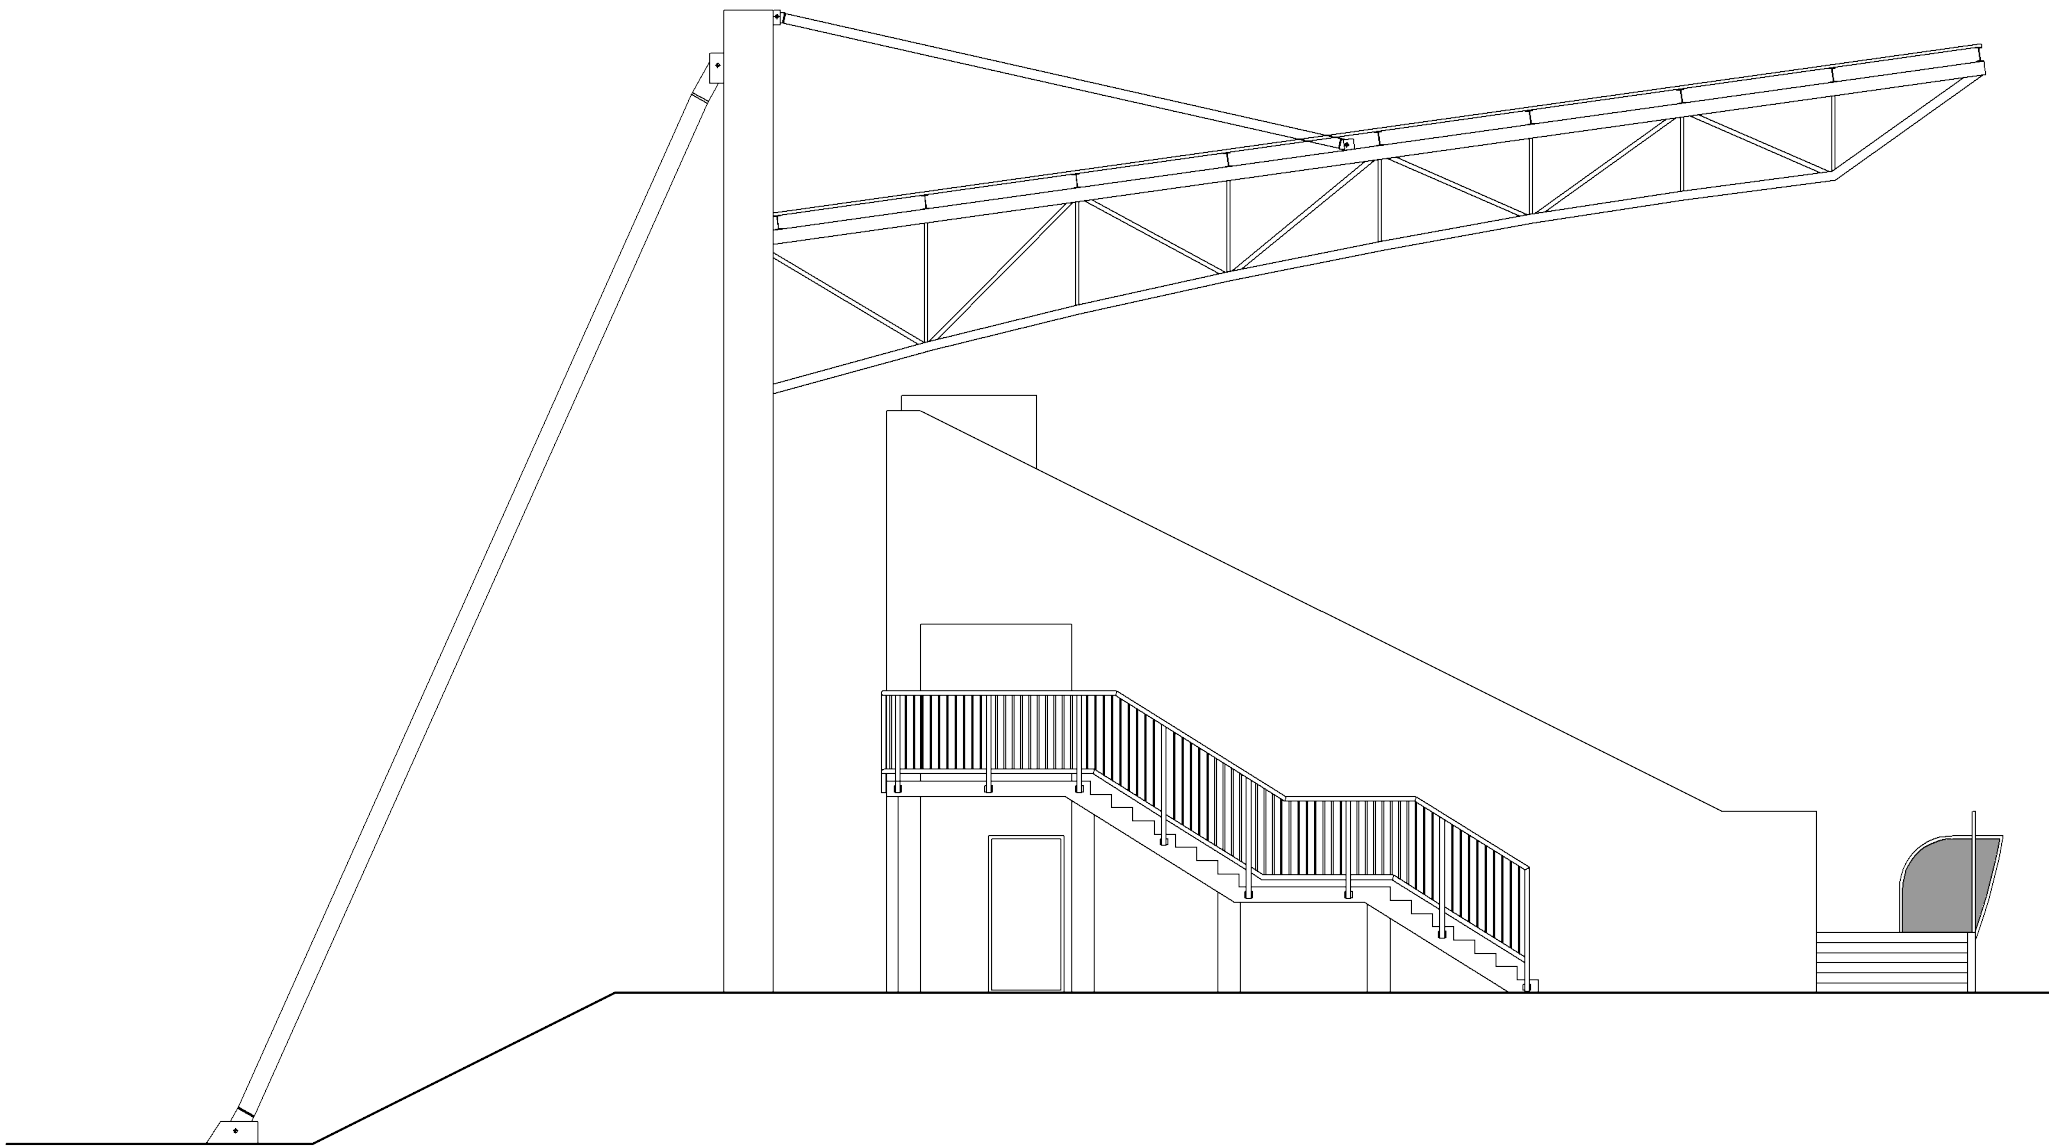

ELEWACJA PN.-ZACH.

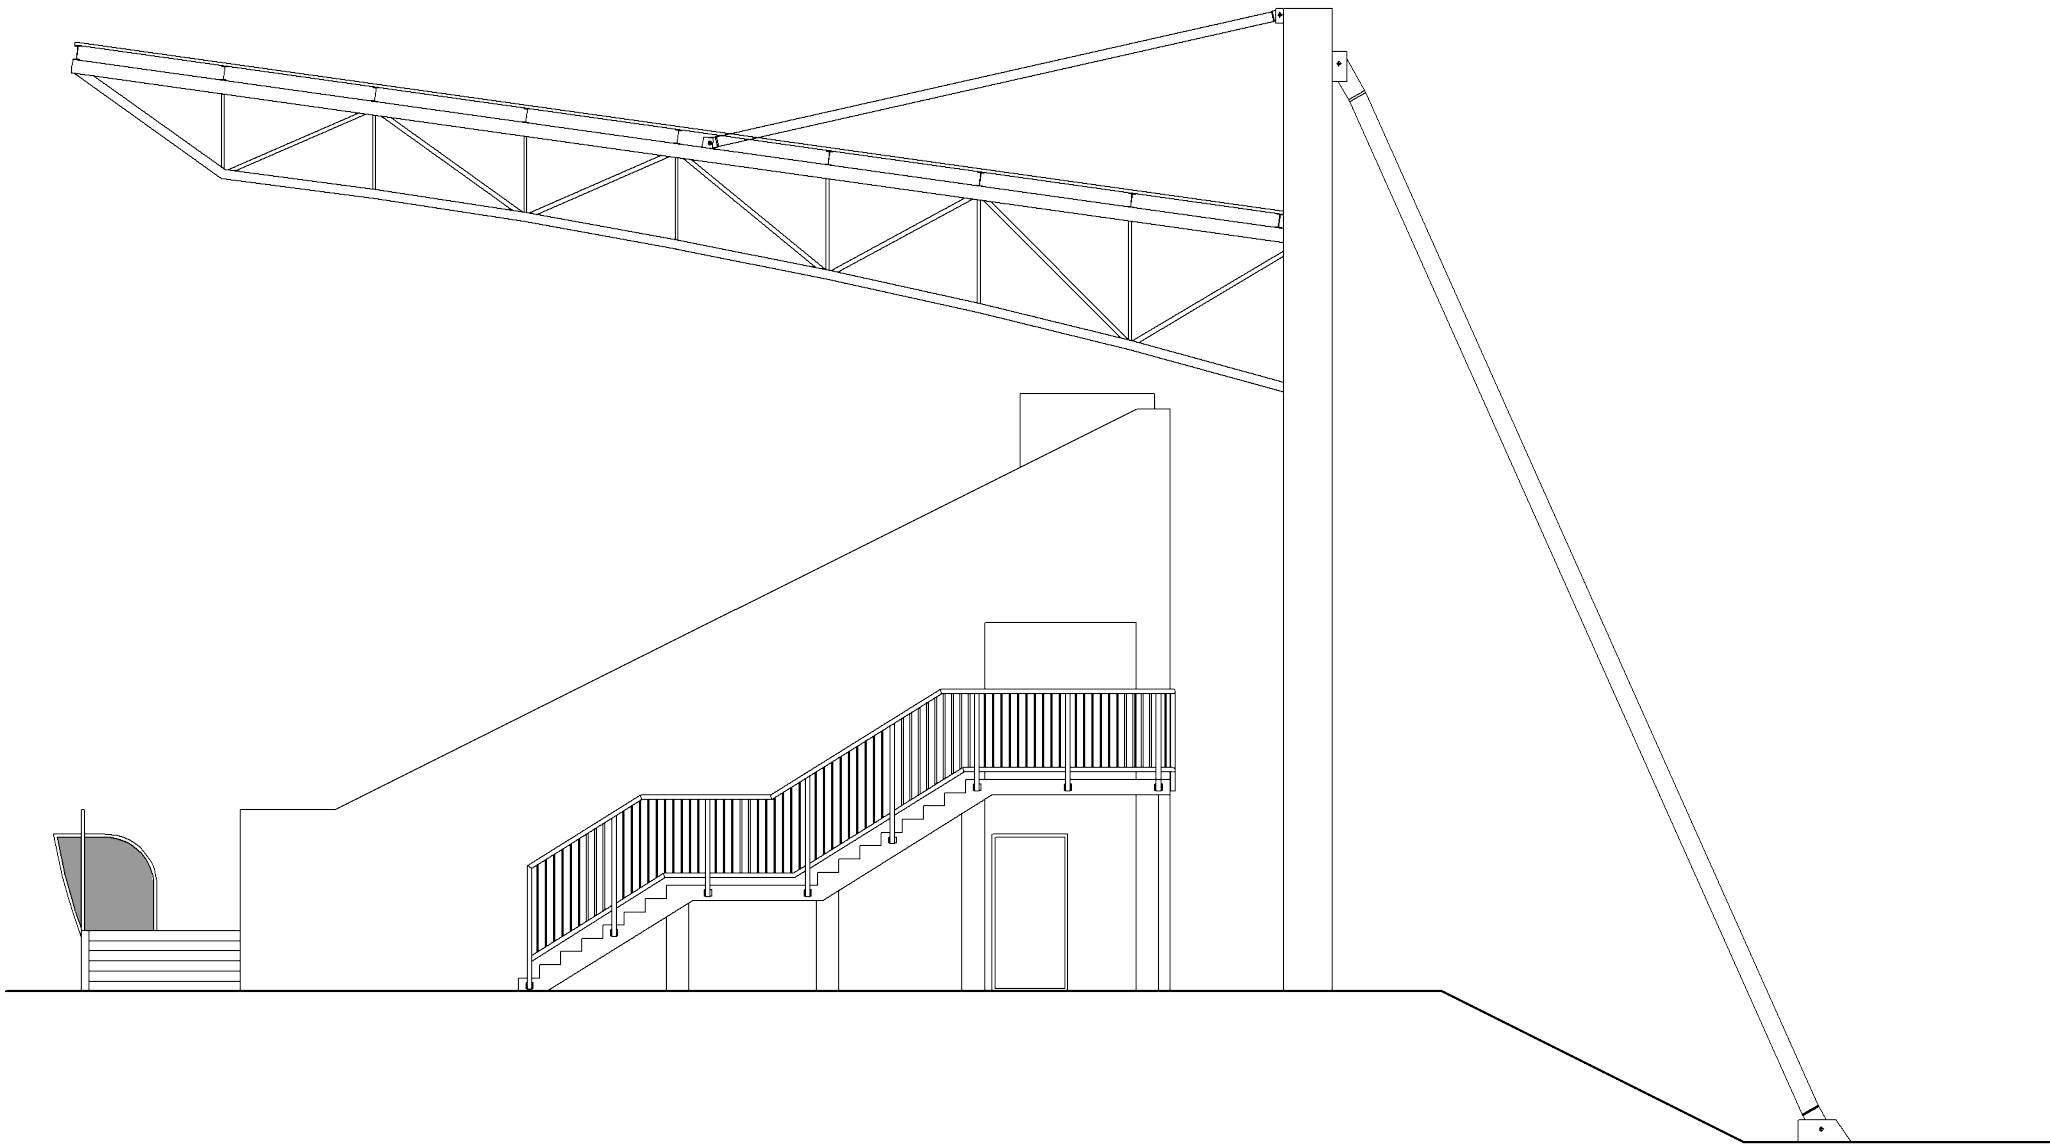

<div><div>GC-PROJEKT</div><div>Grzegorz Cieślukowski</div><div>ul. Cmentarna 51/17</div><div>39-200 Dębica</div></div>		<div>Prawa autorskie do tego rysunku przysługują firmie GC-PROJEKT.</div> <div>Bez jej zgody rysunek nie może być wykorzystywany lub reprodukowany.</div>				
Inwestor	Gmina Miasto Dębica ul. Ratuszowa 2, 39-200 Dębica					
Inwestycja	Koncepcja przebudowy stadionu KS Wisłoka	Działka/i	840/57, 840/4			
		Obręb ewid.	0004			
Adres	ul. Parkowa 1, Dębica	Jednostka ewid.	180301_1 Dębica			
Przedmiot rys.		Elewacje 2/2				
Opracował	mgr inż. Grzegorz Cieślukowski	PDK/0088/PWOK/16	konstr. - budowlana bez ograniczeń		Data	12.2019
Opracował	mgr inż. Sebastian Buszek				Skala	1:100
Funkcja	Tytuł, imię i nazwisko	Nr uprawnień	Specjalność	Podpis	Nr rys.	7