


PRZEPOMPOWNIA ŚCIEKÓW PS.1

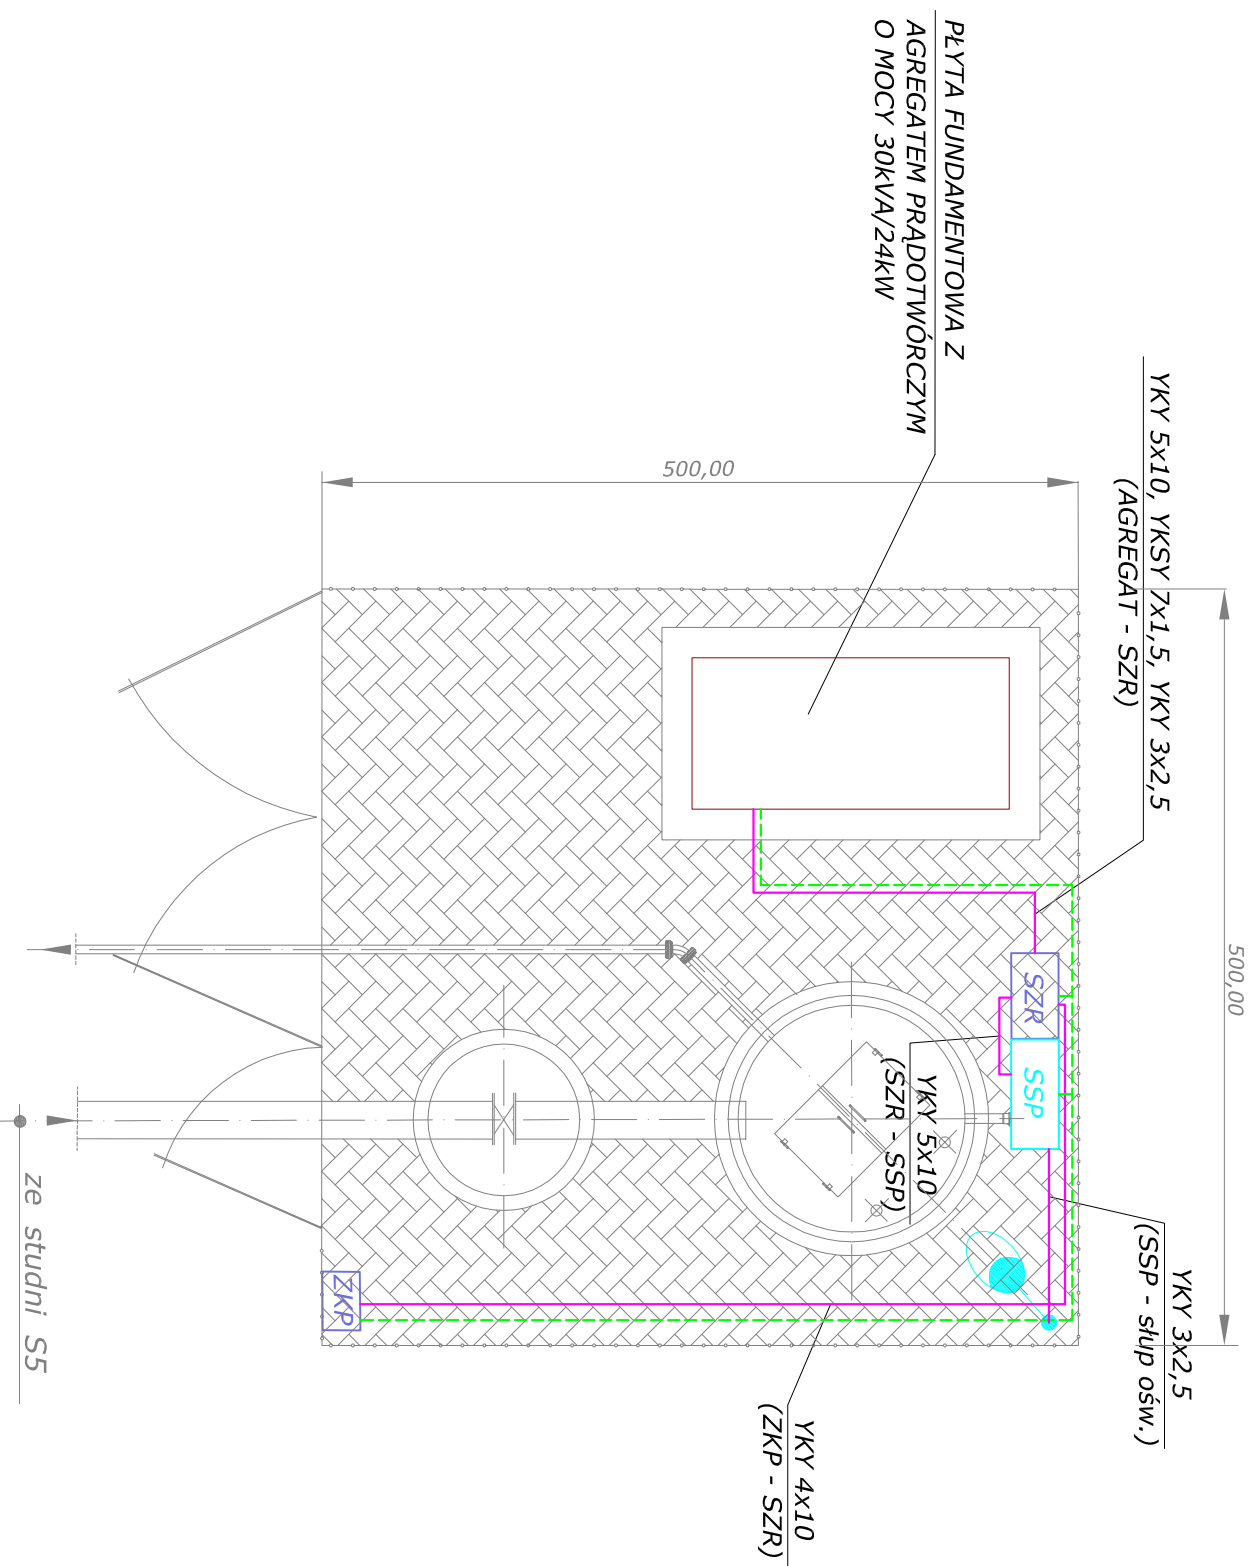

LEGENDA:

- ZKP** - ZŁĄCZE KABLOWE - po stronie ENEA Operator Sp. z o.o.
- SSP** - SZAFKA STEROWNICZA PRZEPOMPOWNI
- SZR** - SZAFKA UKŁADU SZR
- OPRAWA OŚWIETLENIOWA LED 30W Z CZUJNIKIEM RUCHU NA SŁUPIE h=4m
- LINIA KABLOWA nn LUB STEROWNICZA W RURZE PCW ϕ 150
- BEDMARKA Fe-Zn 25x4mm

BIURO PROJEKTÓW					Zadanie Inwestycyjne	
"KANARYS" - POZNAŃ					BUDOWA KANALIZACJI ŚCIEKÓW SANITARNYCH	
Projektował	mgr inż. Krzysztof Koziorowski	147/PW/91 spec. instalacyjno -inżynierska	06.2017		Miejscowość	GLINNO GMINA NOWY TOMYŚL
Opracował	mgr inż. Maciej Osipiński		06.2017		Treść rys.	ZAGOSPODAROWANIE TERENU PRZEPOMPOWNI ŚCIEKÓW PS.1
Sprawdził	mgr inż. Maciej Wawrzyniak	WKP/01279/ POOE/04 spec. instalacyjna	06.2017		Skala	1:50
Branża	Imię i nazwisko	Nr upraw.	Data	Podpis	Nr rys.	2
elektryczna						