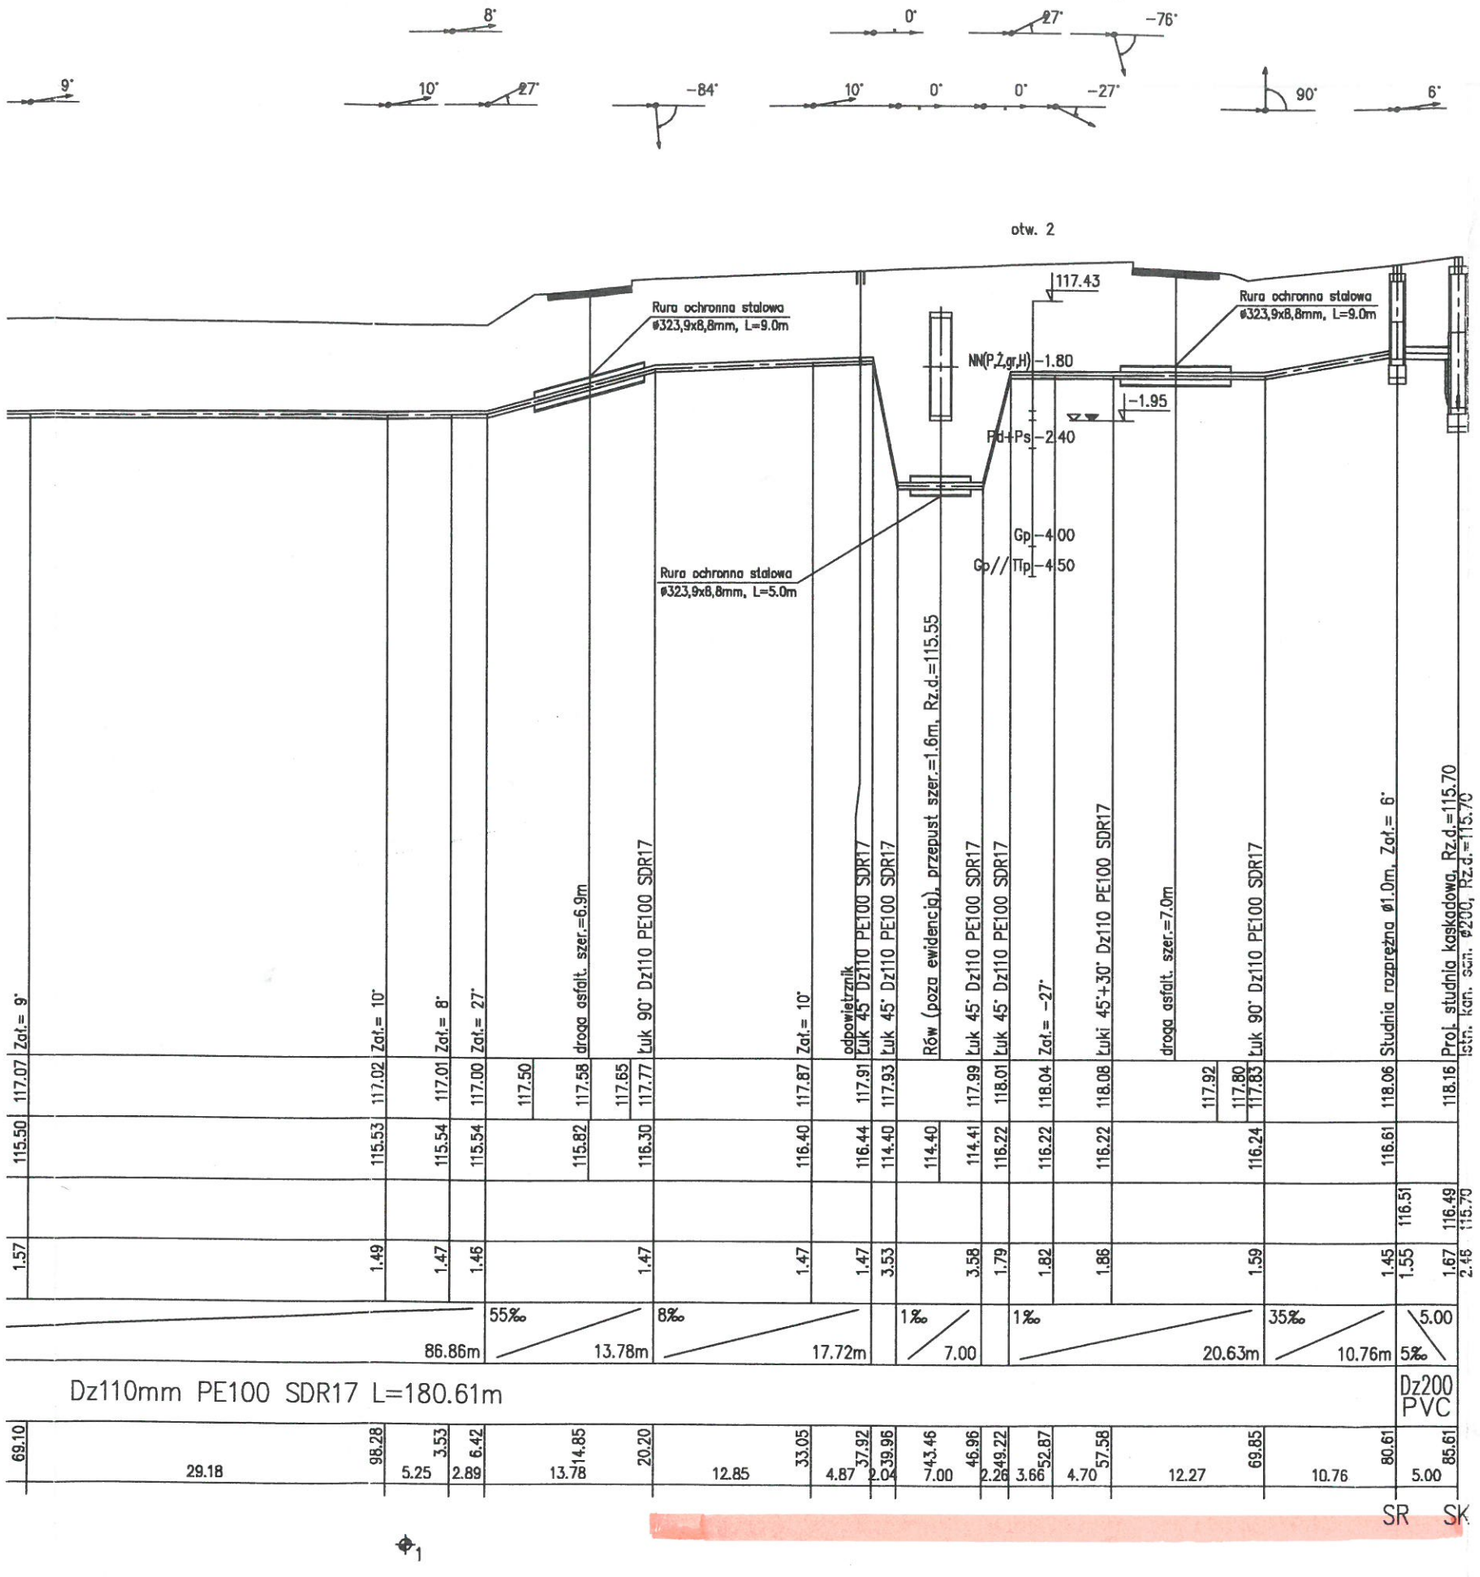

Legenda:

zakres do wykonania w zadaniu ($L \cong 83{,}0$ m)

WLOGO Włodzimierz Górewicz

Projektowanie zewnętrznych sieci wodociągowych i kanalizacyjnych

Inwestycja: Sieć kanalizacji sanitarnej w ulicach Wilczej, Niedźwiedziej, Dzikiej oraz w ulicach "bocznych" w Adamowiźnie gm. Grodzisk Mazowiecki

Inwestor: Grodzisk Mazowiecki Zakład Wodociągów i Kanalizacji sp. z o.o.
ZWiK sp. z o.o.
ul. Cegielniana 4
05-825 Grodzisk Mazowiecki

Nazwa i adres obiektu budowlanego: Pompownia ścieków w ul. Dzikiej z przewodem tłocznym

Nazwa rysunku: Profil przewodu tłocznego

Funkcja	Imię i nazwisko	Specjalność	Nr uprawnień	Podpis
Projektant	mgr inż. Włodzimierz Górewicz	instal.-inżynieryjna	St-446/81	
Opracował				
Sprawdzający	mgr inż. Andrzej Bracha	instal.-inżynieryjna	MAZ/0501/POOS/06	

Nr umowy:	ZWiK/DO/61/2015	Stadium:	Branża:	Skala:	Nr rys.:	Rewizja
Data:	03.2016 r.	PB	Sanitarna	1:100/500	4	-