WĄBRZEŹNO

PLAN ORIENTACYJNY
SKALA 1:25000

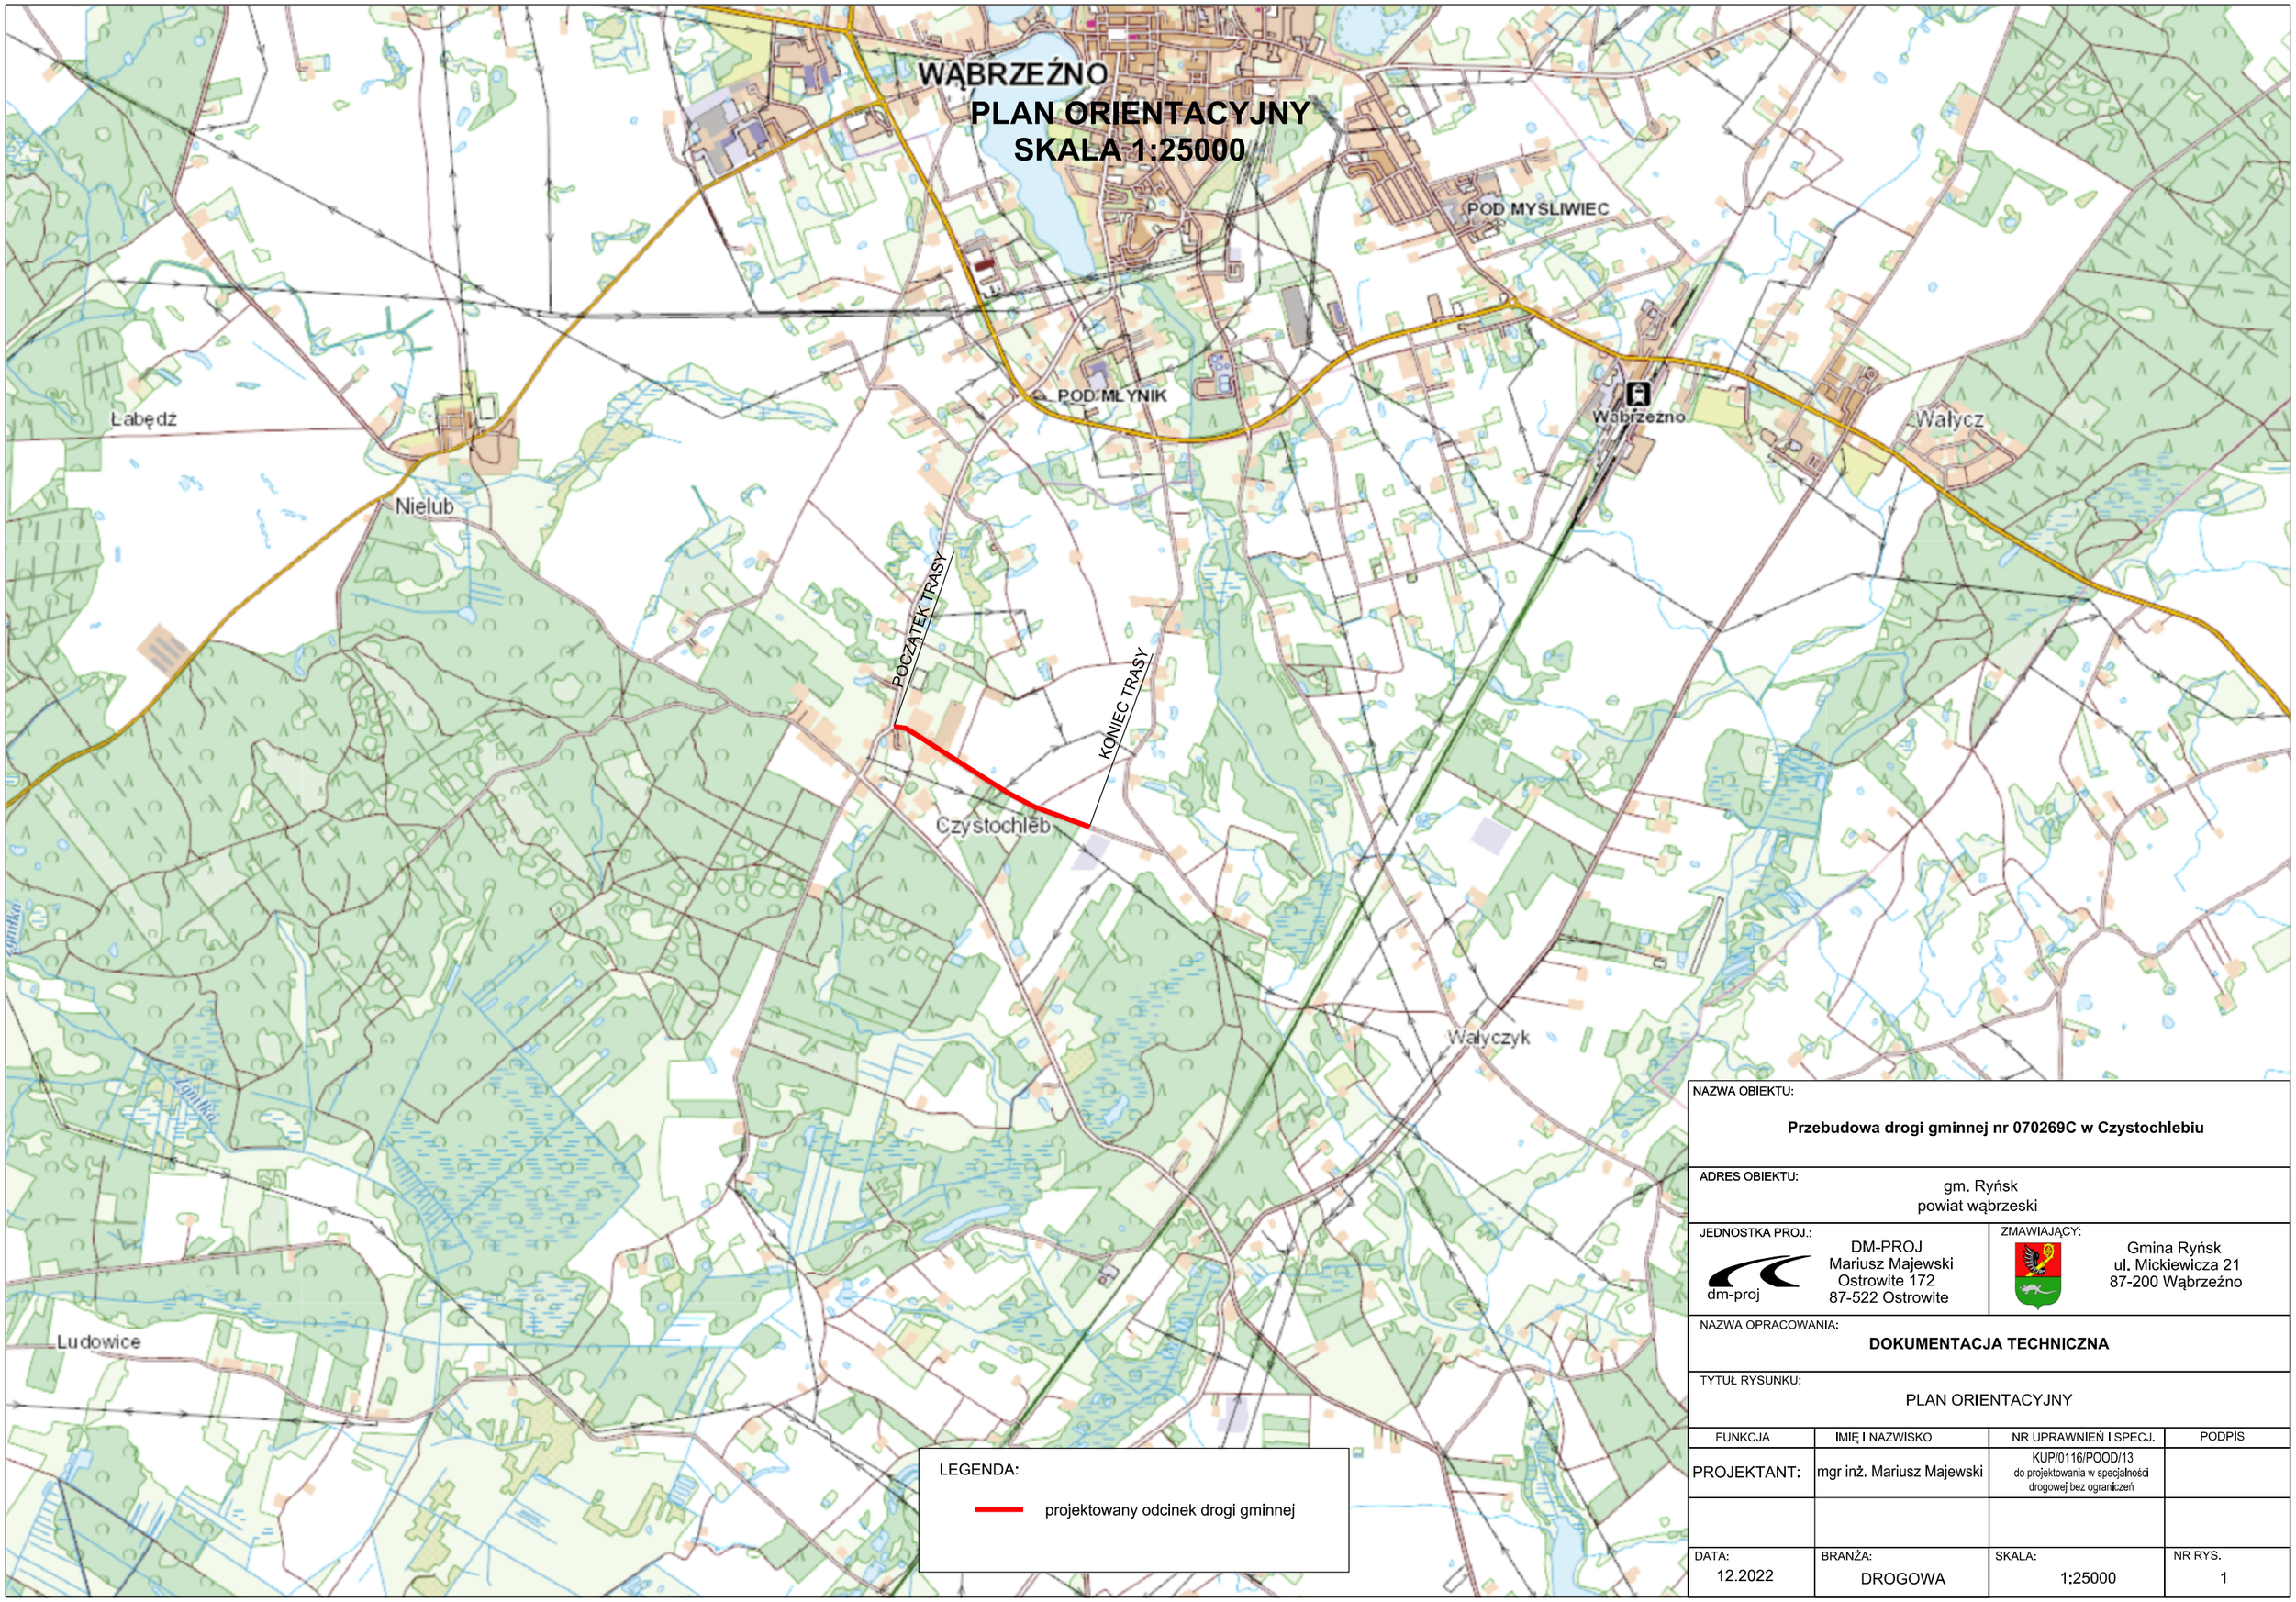

LEGENDA:

projektowany odcinek drogi gminnej

NAZWA OBIEKTU:

Przebudowa drogi gminnej nr 070269C w Czystochlebiu

ADRES OBIEKTU:

gm. Ryńsk
powiat wąbrzeski

JEDNOSTKA PROJ.:	ZMAWIAJĄCY:
dm-proj DM-PROJ Mariusz Majewski Ostrowite 172 87-522 Ostrowite	Gmina Ryńsk ul. Mickiewicza 21 87-200 Wąbrzeźno

NAZWA OPRACOWANIA:

DOKUMENTACJA TECHNICZNA

TYTUŁ RYSUNKU:

PLAN ORIENTACYJNY

FUNKCJA	IMIĘ I NAZWISKO	NR UPRAWNIEŃ I SPECJ.	PODPIS
PROJEKTANT:	mgr inż. Mariusz Majewski	KUP/0116/POOD/13 do projektowania w specjalności drogowej bez ograniczeń	

DATA:	BRANŻA:	SKALA:	NR RYS.
12.2022	DROGOWA	1:25000	1