


# MAPA ZASADNICZA

Skala 1:500

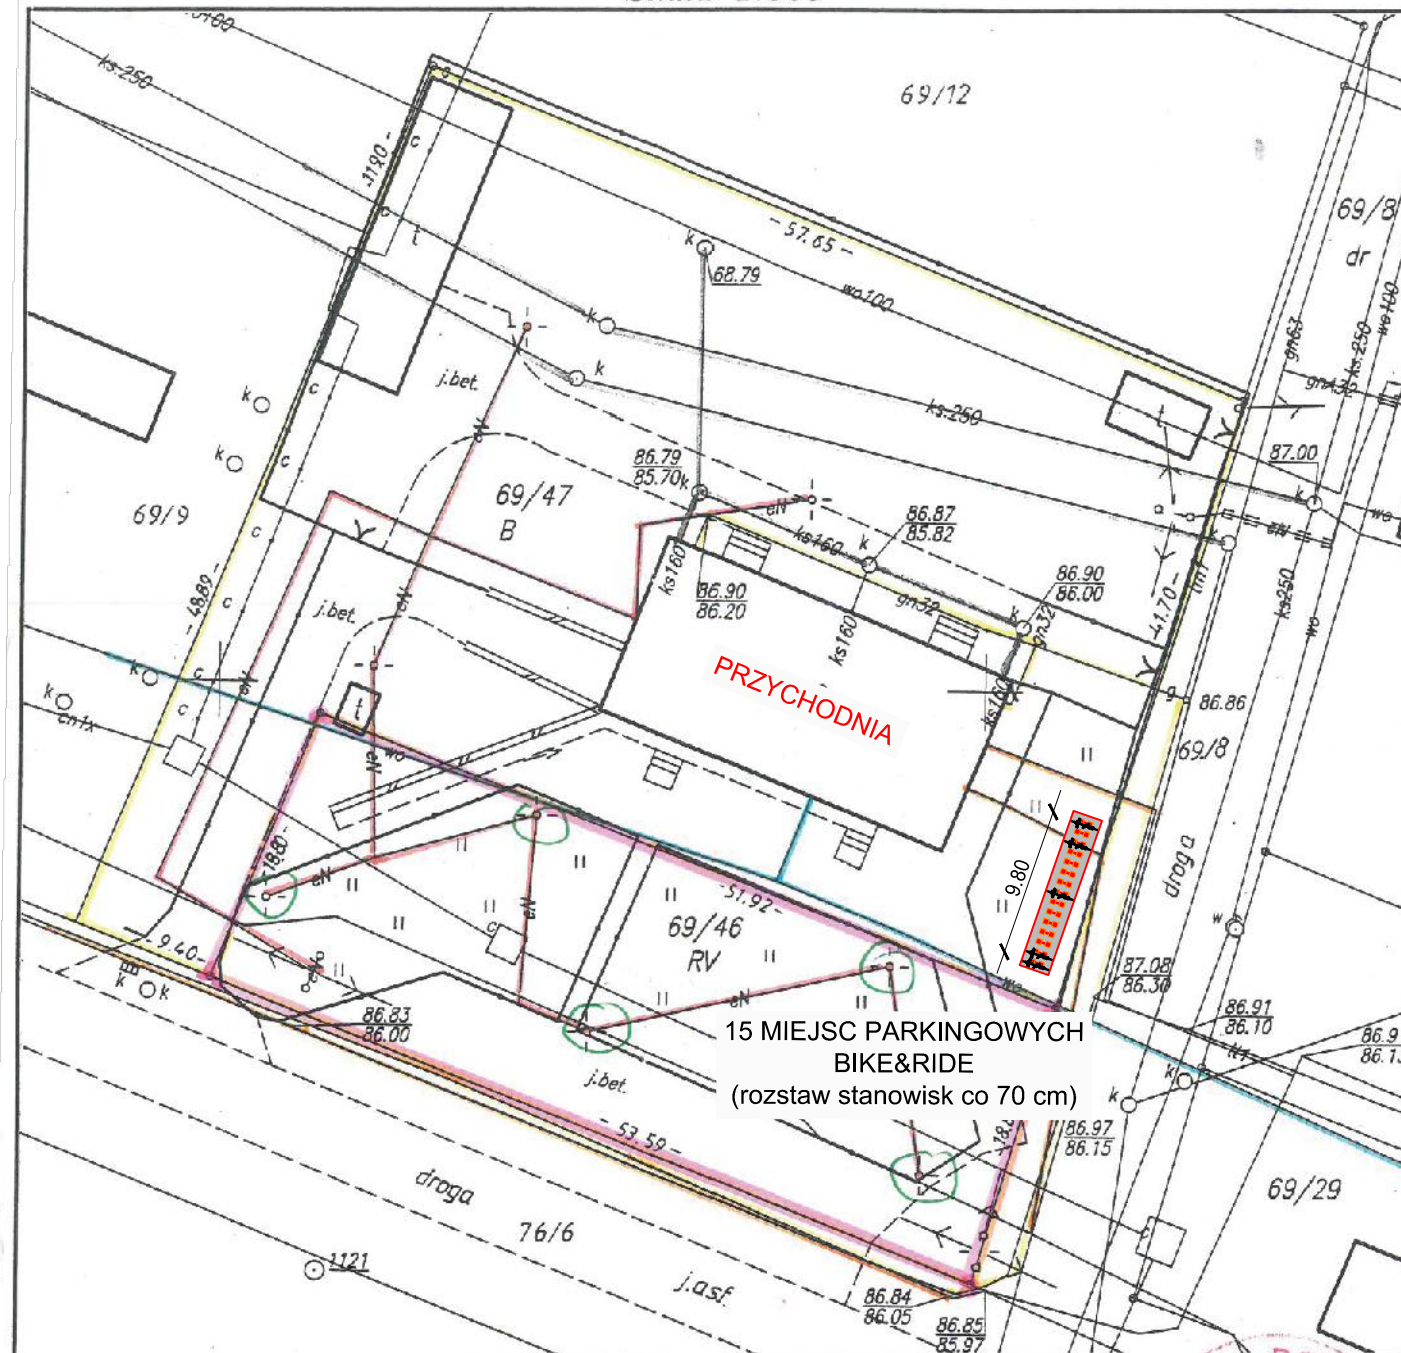

KERG.1506-27/2007

Województwo: wielkopolskie

Powiat: poznański

Gmina: Kleszczewo

Obręb: KRZYŻOWNIKI

Arkusze: 5 Sekcja 423.321.052.3.054.1

Działka: 1). 69/46, 2). 69/47

Ks. wiecz: 1). 31283, 2). 32340

Powierzchnia: 1). 998m<sup>2</sup>, 2). 2679m<sup>2</sup>

Właściciel: 1. Gmina Kleszczewo

2. Gmina Kleszczewo 566/1000, Dropiński Tomasz i Wanda 109/1000, Kaczorowska-Mąderek Barbara 135/1000, Piwońska Wioletta i Jerzy 97/1000, Strasser Grażyna 93/1000

REPRODUKCJA ZABRONIONA

WYKONAWCA

Usługi geodezyjne i budowlane

Łukasz Roth

60-688 Poznań, Os. J. III Sobieskiego 16 m132

tel. kom. 601 72 64 71, tel. kom. 605 23 13 25

NIP 972-099-05-50 REGON 300492235

Roman Roth

Geodeta uprawniony nr upr. 97485 - GUGIK

60-688 Poznań, Os. J. III Sobieskiego 16/132

tel. 061/8234-867, kom. 801 726 471

NIP 972-035-74-79

Nie wyklucza się istnienia w terenie innych nie wykazanych na niniejszej mapie urządzeń podziemnych, które nie były zgłoszone do inwentaryzacji lub o których brak jest informacji w instytucjach branżowych

STAROSTA POZNAŃSKI

Powiatowy Ośrodek Dokumentacji

Geodezyjnej i Kartograficznej w Poznaniu

W obszarze oznaczonym linią .....potwierdzono

w terenie aktualność treści mapy zasadniczej.

Dokumenty potwierdzające aktualność mapy przyjęto

do zasobu w dniu .....

i zaewidencjonowano pod nr 1506-27/2007

Niniejsza mapa może służyć do celów projektowych.



Projektowane obiekty budowlane wymagające pozwolenia na budowę podlegają wytyczeniu i inwentaryzacji

powykonawczej przez jednostkę uprawnioną do wykonywania prac geodezyjnych.

Poznań, dnia .....  
*mgr inż. Karol*  
 (imię i nazwisko, podpis, stanowisko  
 służbowe osoby upoważnionej)

2008-01-13

Skala: 1:25

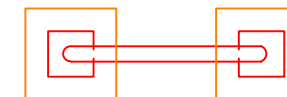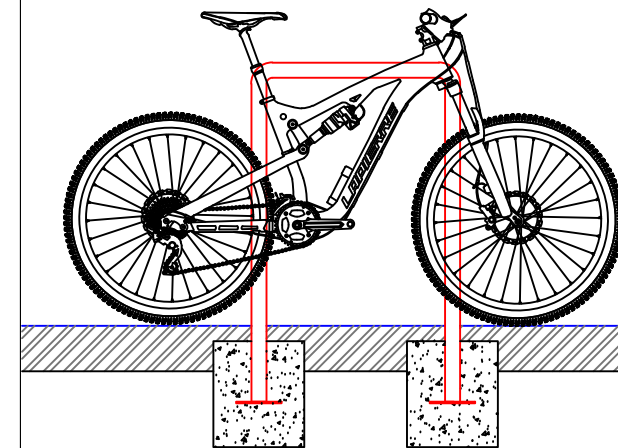

INWESTOR

Gmina Kleszczewo



ul. Poznańska 4  
63-005 Kleszczewo

ZAMAWIAJĄCY

Gmina Kleszczewo



ul. Poznańska 4  
63-005 Kleszczewo

JEDNOSTKA PROJEKTOWA

PRZEDSIĘBIORSTWO  
PROJEKTOWO-USŁUGOWE  
**DROMAX sp. z o.o.**



ul. K. Libelta 1A lok. 2, 61-706 POZNAŃ  
e-mail: [biuro@d-dromax.pl](mailto:biuro@d-dromax.pl)  
tel. + 48 724 202 772 fax. +48 (61) 223 24 78  
web: [www.d-dromax.pl](http://www.d-dromax.pl)

STADIUM	PROJEKT BUDOWLANY
TEMAT	Rozbudowa drogi wojewódzkiej 434 - ścieżka rowerowa od skrzyżowania we wsi Nagradowice do ul. Sportowej (gm. Kleszczewo) - parking bike&ride
TYTUŁ RYSUNKU	PLAN SYTUACYJNY
BRANŻA	DROGOWA

STANOWISKO	IMIĘ I NAZWISKO	PODPIS
PROJEKTOWAŁ	mgr inż. Michał BAUMGART	
NR UPRAWNIENI/SPECJALNOŚĆ	WKP/0252/POOD/08 upr. bud. do projektowania bez ograniczeń w specjalności drogowej	
OPRACOWAŁ	mgr inż. Marcin KONOWALSKI	
SPRAWDZIŁ	mgr inż. Krzysztof SZCZEPANIAK	
NR UPRAWNIENI/SPECJALNOŚĆ	WKP/0257/POOD/08 upr. bud. do projektowania bez ograniczeń w specjalności drogowej	

DATA OPRACOWANIA	SKALA	NR RYSUNKU_ARKUSZ
07.08.2018	1:500	01
Nazwa pliku:	093_PB_DR_ps_01).dwg (093_PB_DR_ps_01_A.pdf)	

Stan aktualny na dzień 2.01.2008 r.