


Załącznik nr 6 – Lokalizacja

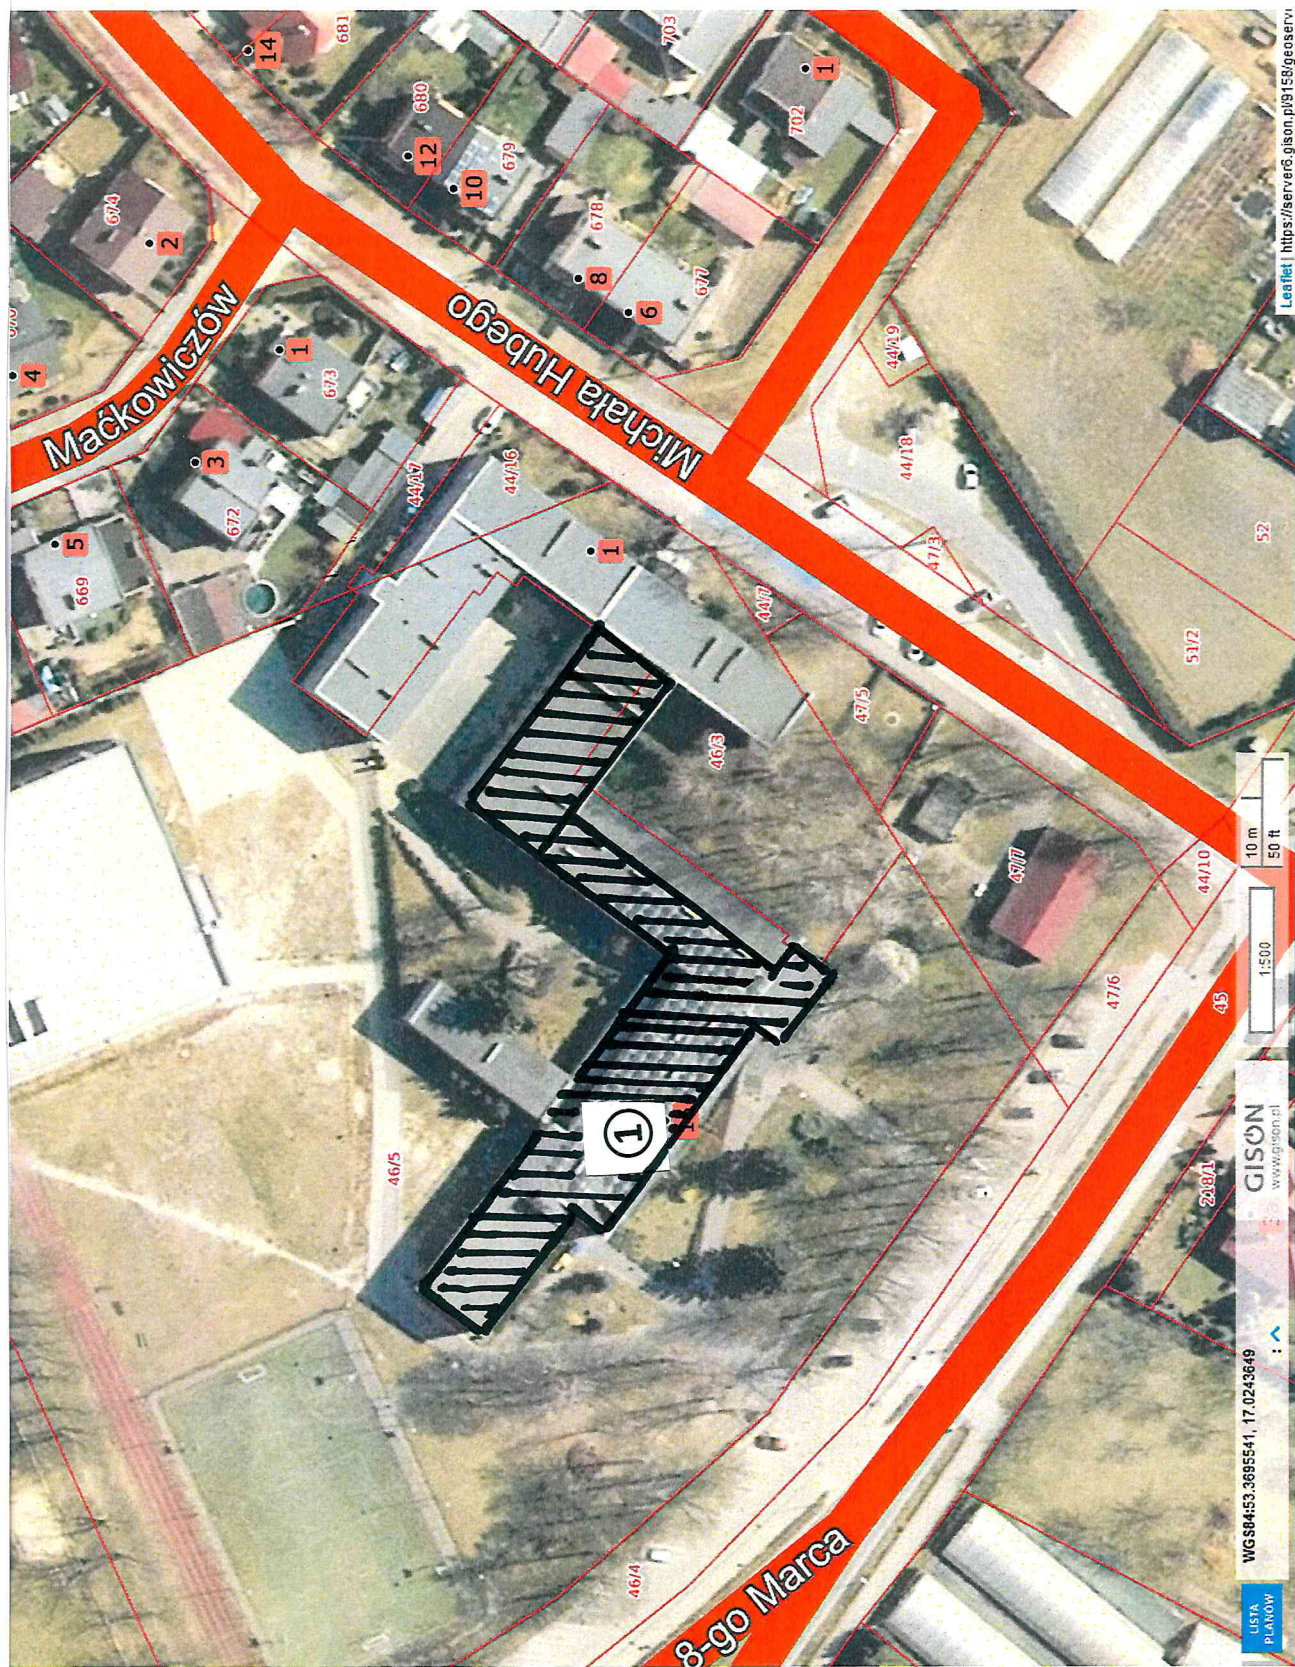

① - BUDYNEK SZKOŁY PODSTAWOWEJ NR 2