Mapa do celów projektowych

skala 1:500

Bydgoszcz - ul. Fordońska

obręb: 217, 220

arkusz mapy: 321_1411, 1413

Oświadczam, że operat techniczny zawierający rezultaty prac geodezyjnych, w wyniku których powstał niniejszy dokument, uzyskał pozytywny wynik weryfikacji. Jednocześnie informuję, że jestem świadomy odpowiedzialności karnej za złożenie fałszywych oświadczeń	
Identyfikator zgłoszenia prac geodezyjnych	MPGD.422.2433.2023
Organ służby geodezyjnej, który otrzymał zgłoszenie	Prezydent Miasta Bydgoszczy
Wykonawca prac geodezyjnych	CENTRUM DORADZTWA Kosieniak i Partnerzy 85-022 Bydgoszcz ul. Gdańska 139 tel. 52 321 33 16
Nr oraz data sporządzenia dokumentu zawierającego wyniki pozytywnej weryfikacji	Protokół nr 1 z dnia 13.11.2023r.
Imię i nazwisko oraz nr uprawnień zawodowych kierownika prac	GEODETA mgr inż. Romuald Kosieniak zaśw. GUGiK nr 6498

Zespół Uzgadniania Dokumentacji Projektowej w Bydgoszczy

~~Aktualne projektowane sieci uzgodniono w ZUDP~~

Brak projektowanych sieci w ZUDP

Stan na dzień 02.10.2023r.

Nie wyklucza się istnienia w terenie również urządzeń podziemnych ułożonych a nie zgłoszonych do inwentaryzacji geodezyjnej.

CENTRUM DORADZTWA
Kosieniak i Partnerzy
85-022 Bydgoszcz ul. Gdańska 139
tel. 52 321 33 16

GEODETA
mgr inż. Romuald Kosieniak
zaśw. GUGiK nr 6498

jedn.ew: 046101_1_m.Bydgoszcz
PUWG 2000 s.6
ukł.wys. PL-EVRF2007-NH
MPGD.422.2433.2023
Bydgoszcz, dnia 30.10.2023r.

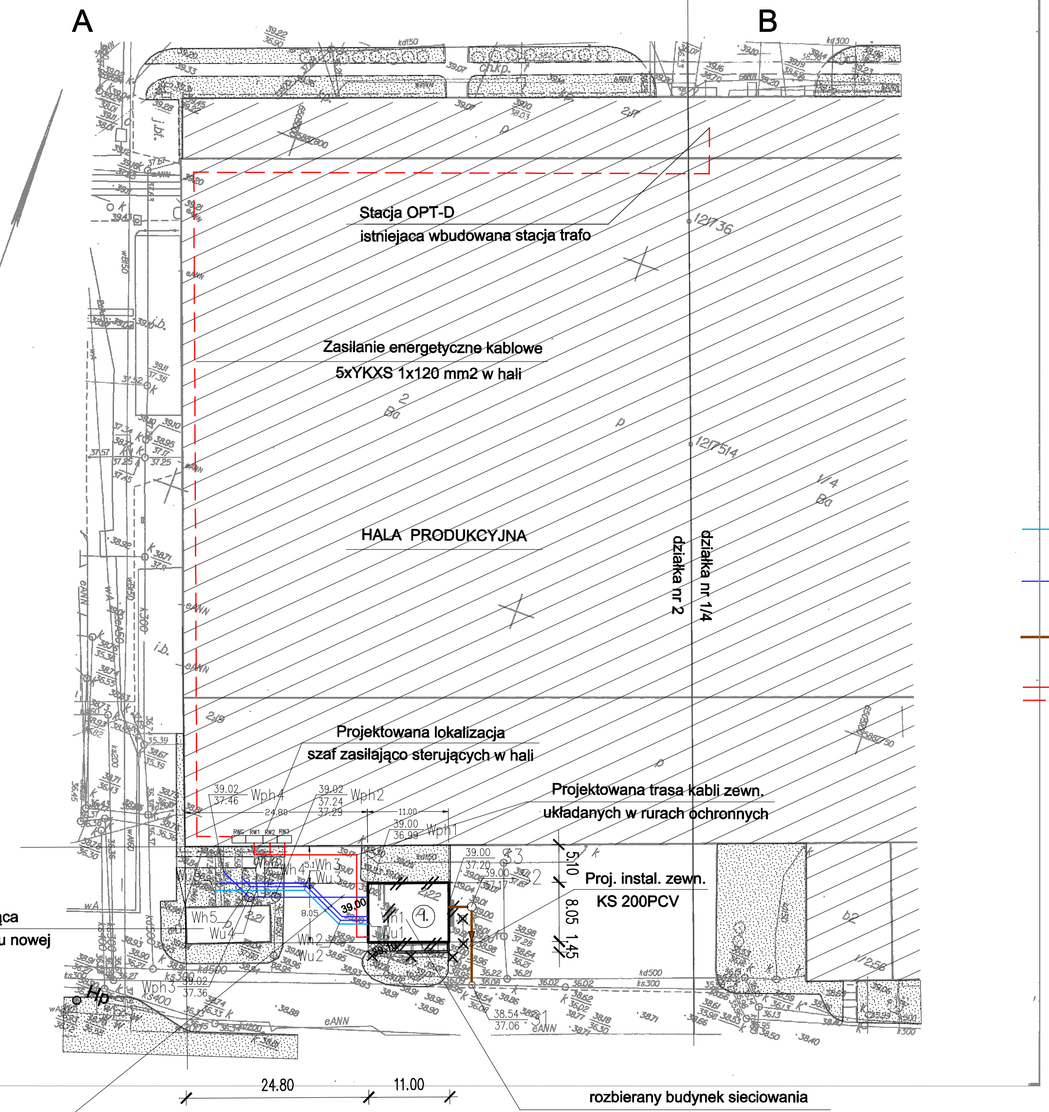

PROJEKTANCI BRANŻOWI

	konstrukcje
Projektant	mgr inż. Piotr Nowiński upr. ABIT-II-7131-6/2001
Sprawdzający	mgr inż. Marzena Wawrzyniak upr. KUP/0050/PWBKb/18
	instalacje sanitarne
Projektant	inż. Paweł Ostrowski upr. KUP-0066/POOS/06
Sprawdzający	mgr inż. Małgorzata Palicka upr. KUP/0147/PWOS/13
	instalacje elektryczne
Projektant	mgr inż. Łukasz Sitarek upr. KUP/0088/PWOE/06
Sprawdzający	mgr inż. Leszek Białkowski upr. RGP-V-7342-59/97

Legenda

- PROJEKTOWANA INSTALACJA ZEWNĘTRZNA WODY PITNEJ
- PROJEKTOWANA INSTALACJA ZEWNĘTRZNA WODY CHŁODNICZEJ
- PROJEKTOWANA INSTAL. ZEW. KANALIZACJI SANITARNEJ
- KABLE ENERGETYCZNE NN ZASILAJACE

OZNACZENIA

- A - D — OBSZAR OPRACOWANIA
- BUDYNKI ISTNIEJĄCE ZACHOWYWANE
- ROZBIÓRKI I WYBURZENIA
- ZABUDOWA PROJEKTOWANA (obszar oddziaływania)
- ELEMENTY LIKWIDOWANE
- TRAWNIKI ISTNIEJACE ZACHOWYWANE
- DROGI I PLACE ISTNIEJACE
- CHODNIKI PROJEKTOWANE
- Hp — HYDRANTY ISTNIEJACE DN80
- (1.) — LICZBA KONDYGNACJI
- 37.84 — PROJEKTOWANE RZĘDNE TERENU

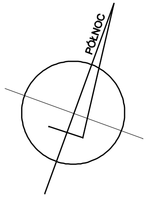

Zgodność mapy z oryginałem potwierdzam:

+/-0,00 = 39,00 m npm

Zmiana	Wyszczególnienie	Podpis	Data
C			
B			
A			

PRAWA AUTORSKIE ZASTRZEŻONE
KOPIOWANIE I ROZPOWSZECHNIANIE BEZ ZGODY BIURA JEST ZABRONIONE

BIURO STUDIÓW I PROJEKTÓW sp. z o.o.

ul. Jagiellońska 103 85-027 Bydgoszcz tel.centrala +48 3413241 fax +48 052 3412578 e-mail biuro@biprokabel.com.pl

Nazwa i adres obiektu budowlanego:	Budowa chłodni wentylatorowej obiegu IV wraz z infrastrukturą techniczną na terenie Tele-Fonika Kable S.A. Zakład Produkcyjny w Bydgoszczy na działkach nr 2 obr. 217 i 1/4 obr. 220 przy ul. Fordońskiej 152
Przedmiot - Rodzaj opracowania:	ZAGOSPODAROWANIE TERENU
Pracownia TP	Stadium: PROJEKT TECHNICZNY - WYKONAWCZY

Stanowisko	Nazwisko, uprawnienia i specjalność	Data	Podpis	SKALA RYS.
Projektant	mgr inż. arch. Mariusz Janik upr. GP-KZ-7342/218/93	03.2024.		1:500
Opracował				NR ARCH. 6897
Sprawdził	mgr inż. arch. Michał Łukowski upr. ABIT-II-7131-10/2000			NR RYS. P-1