



## PRZEPUST POD DG 380780W

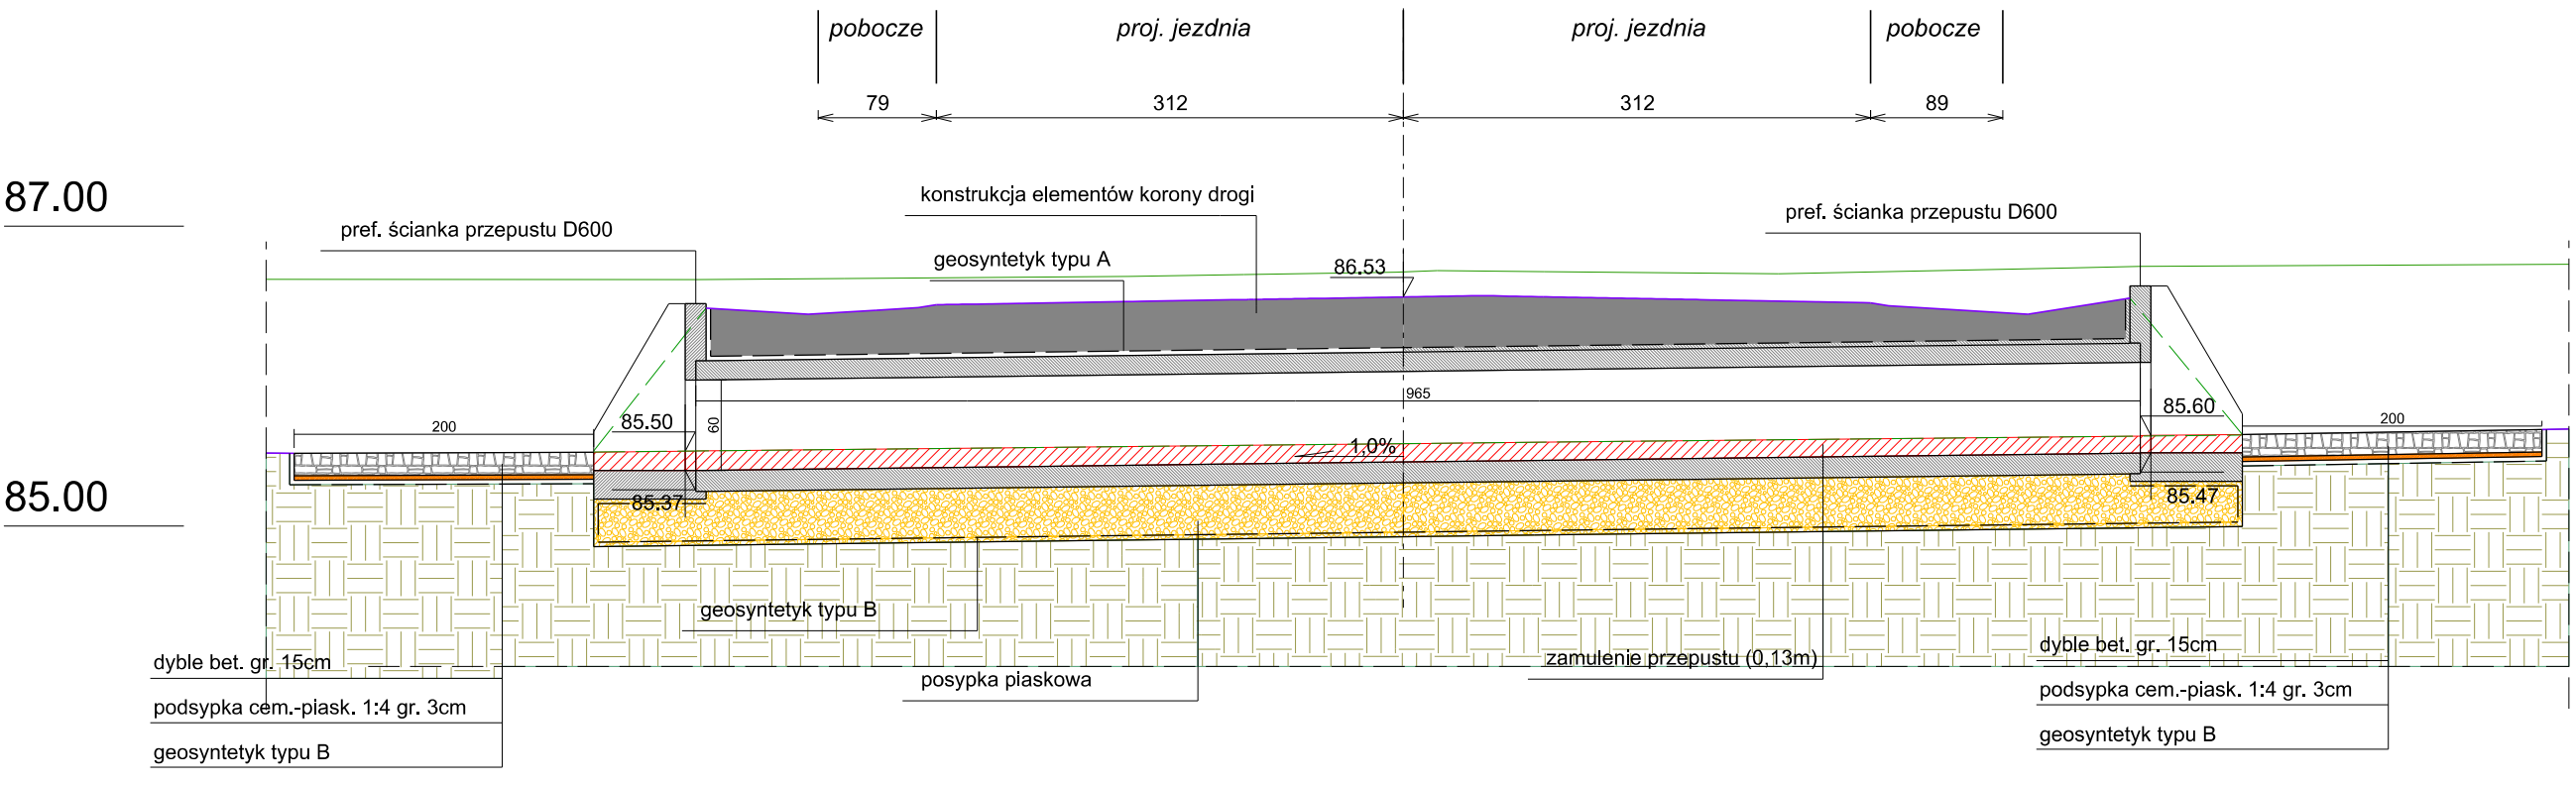

## PRZEPUST POD DG 380756W

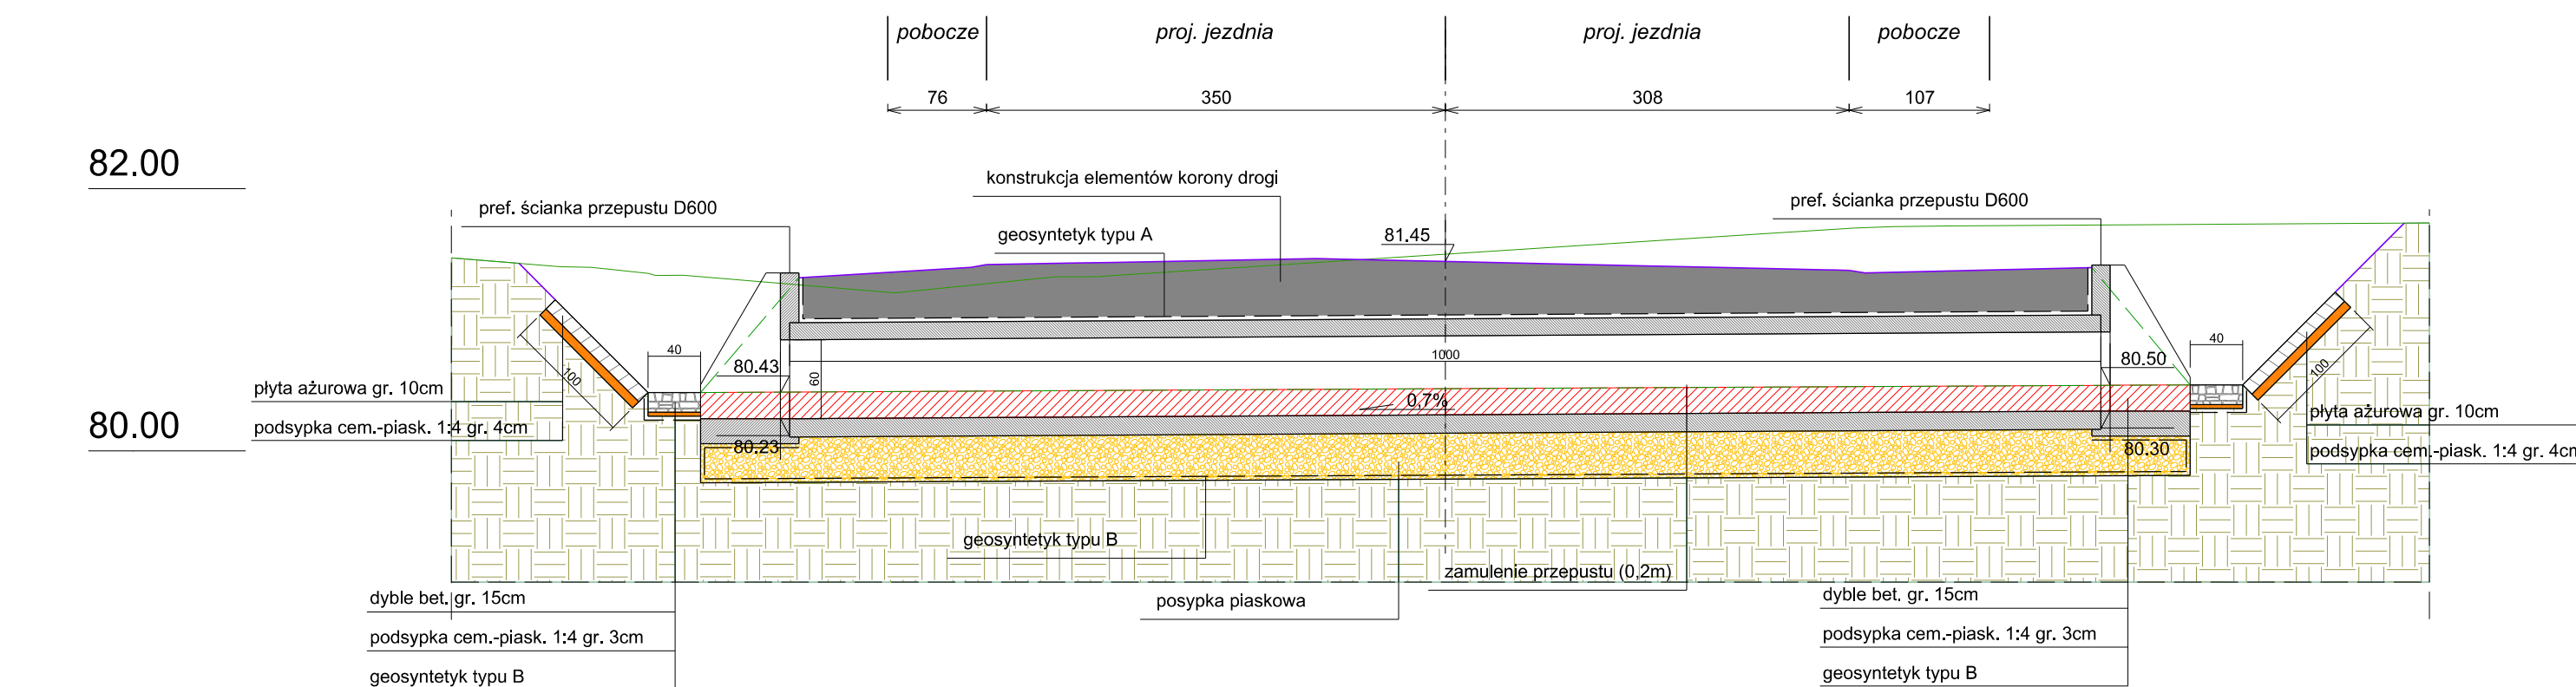

|                         |   |   |        |           |             |     |
|-------------------------|---|---|--------|-----------|-------------|-----|
| Nazwa obiektu:          |   | Rozbudowa drogi powiatowej nr 3820W Zdzańów - Rybno |        |           |             |     |
| Nazwa rysunku:          |   | <b>PRZEPUSTY POD DROGAMI PUBLICZNYMI</b>            |        |           |             |     |
| Projektant              | mgr inż. Krzysztof Kosiński<br>MAŁOZEMOSTOWY<br>SPRZĘDOWIEC DROGI | Projekt   | Data   | 06.2021r. | Nr rysunku: | 6.2 |
| Opracowujący            | inż. Tomasz Halczyk   |   | Szala: | 1:5       |             |     |
| Projektant sprawdzający | mgr inż. Krzysztof Skopien<br>MAŁOZEMOSTOWY<br>SPRZĘDOWIEC DROGI  |   |        |           |             |     |