




PRZEKRÓJ CHARAKTERYSTYCZNY
podłoże G4
km 0+000,00 ÷ 4+100,00

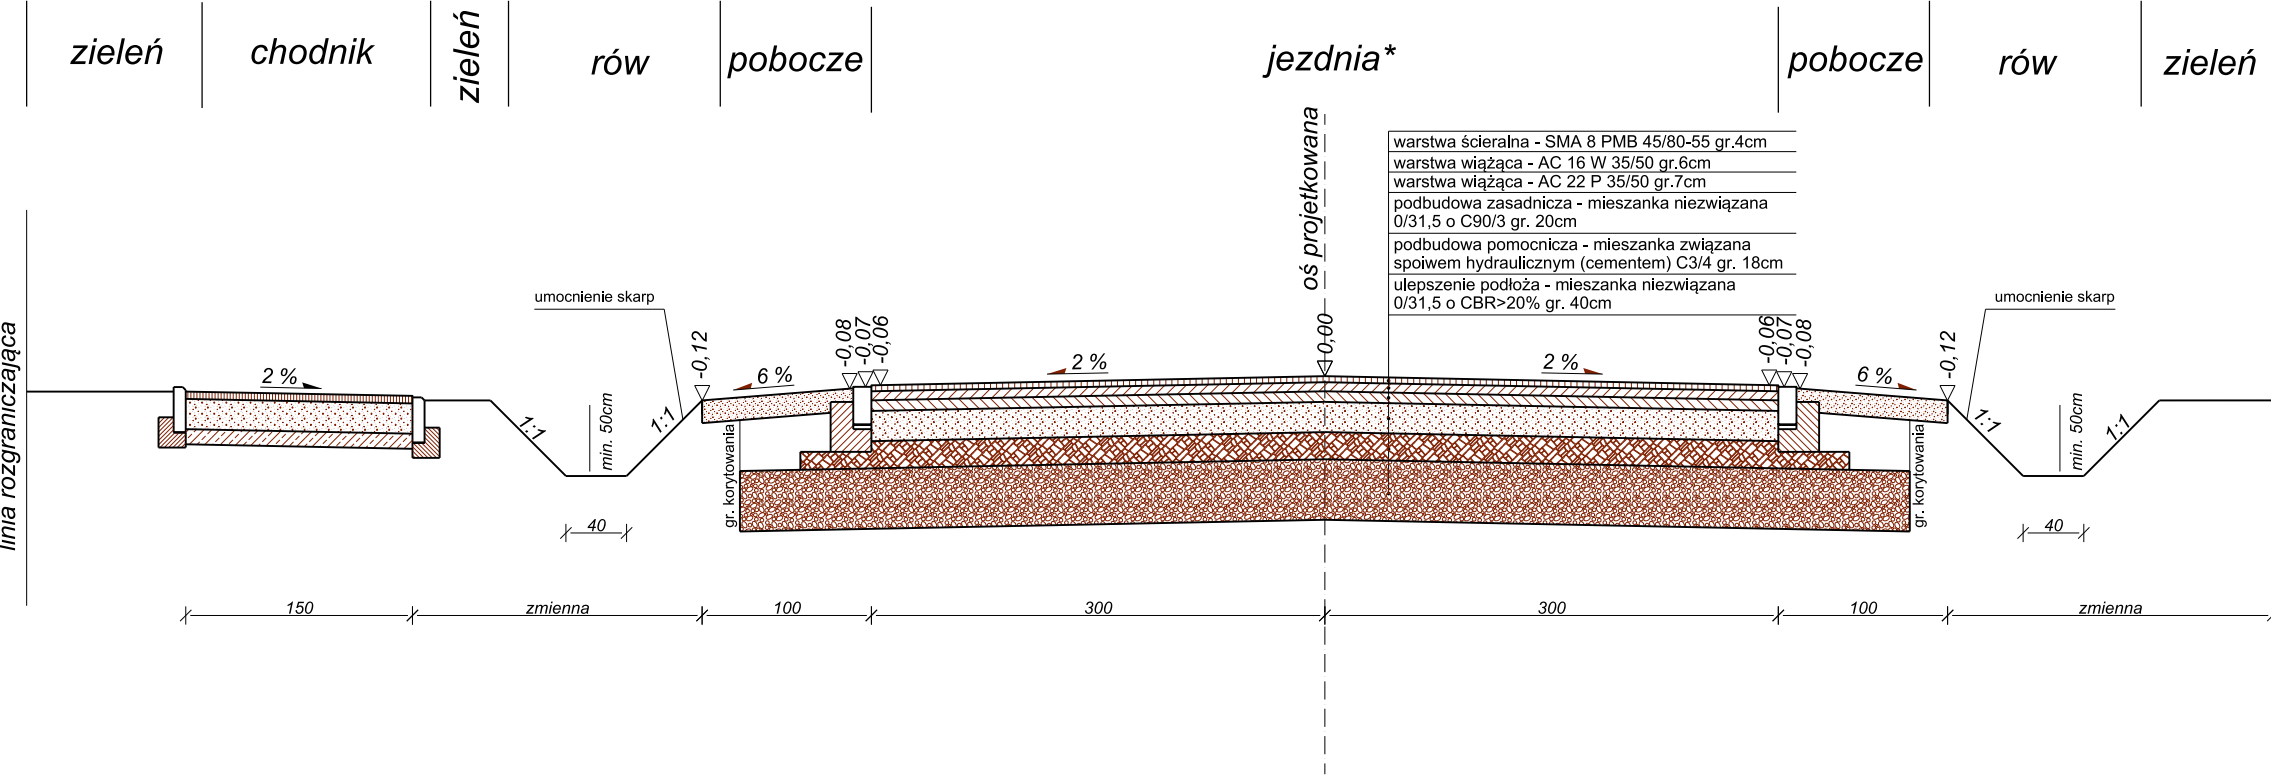

PRZEKRÓJ CHARAKTERYSTYCZNY
podłoże G2
km 4+100,00 ÷ 4+880,00

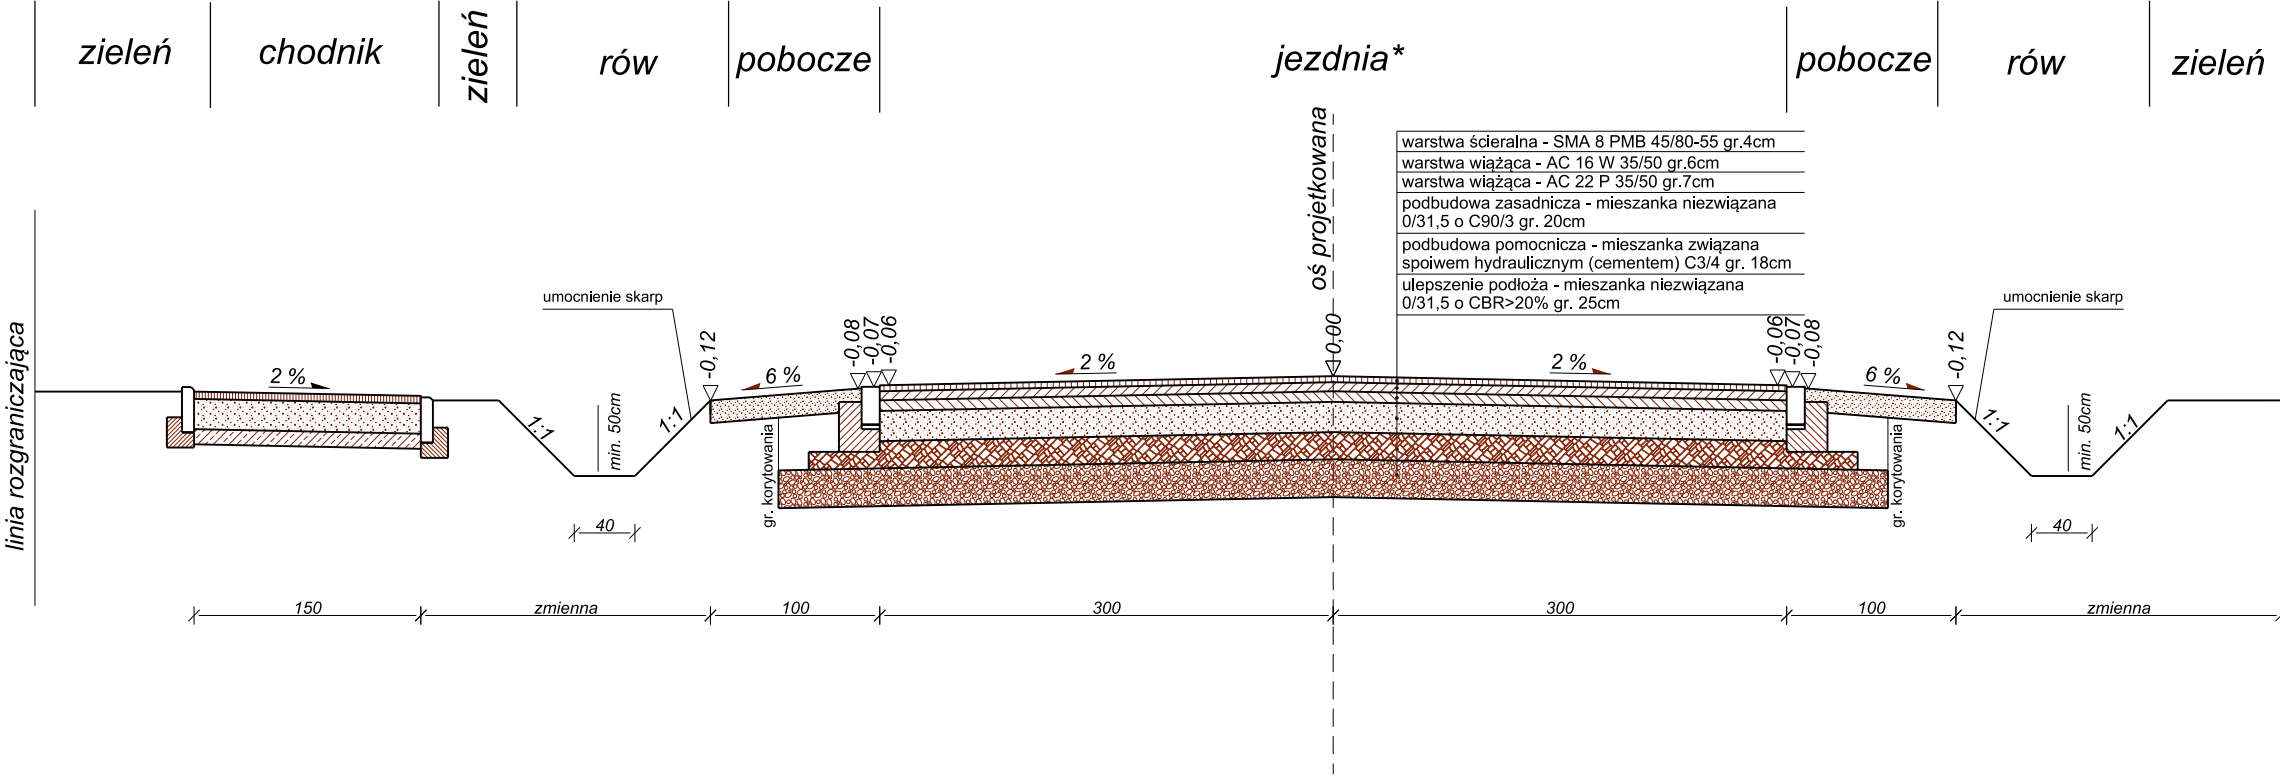

PRZEKRÓJ CHARAKTERYSTYCZNY
podłoże G1
km 4+880,00 ÷ 5+129,02

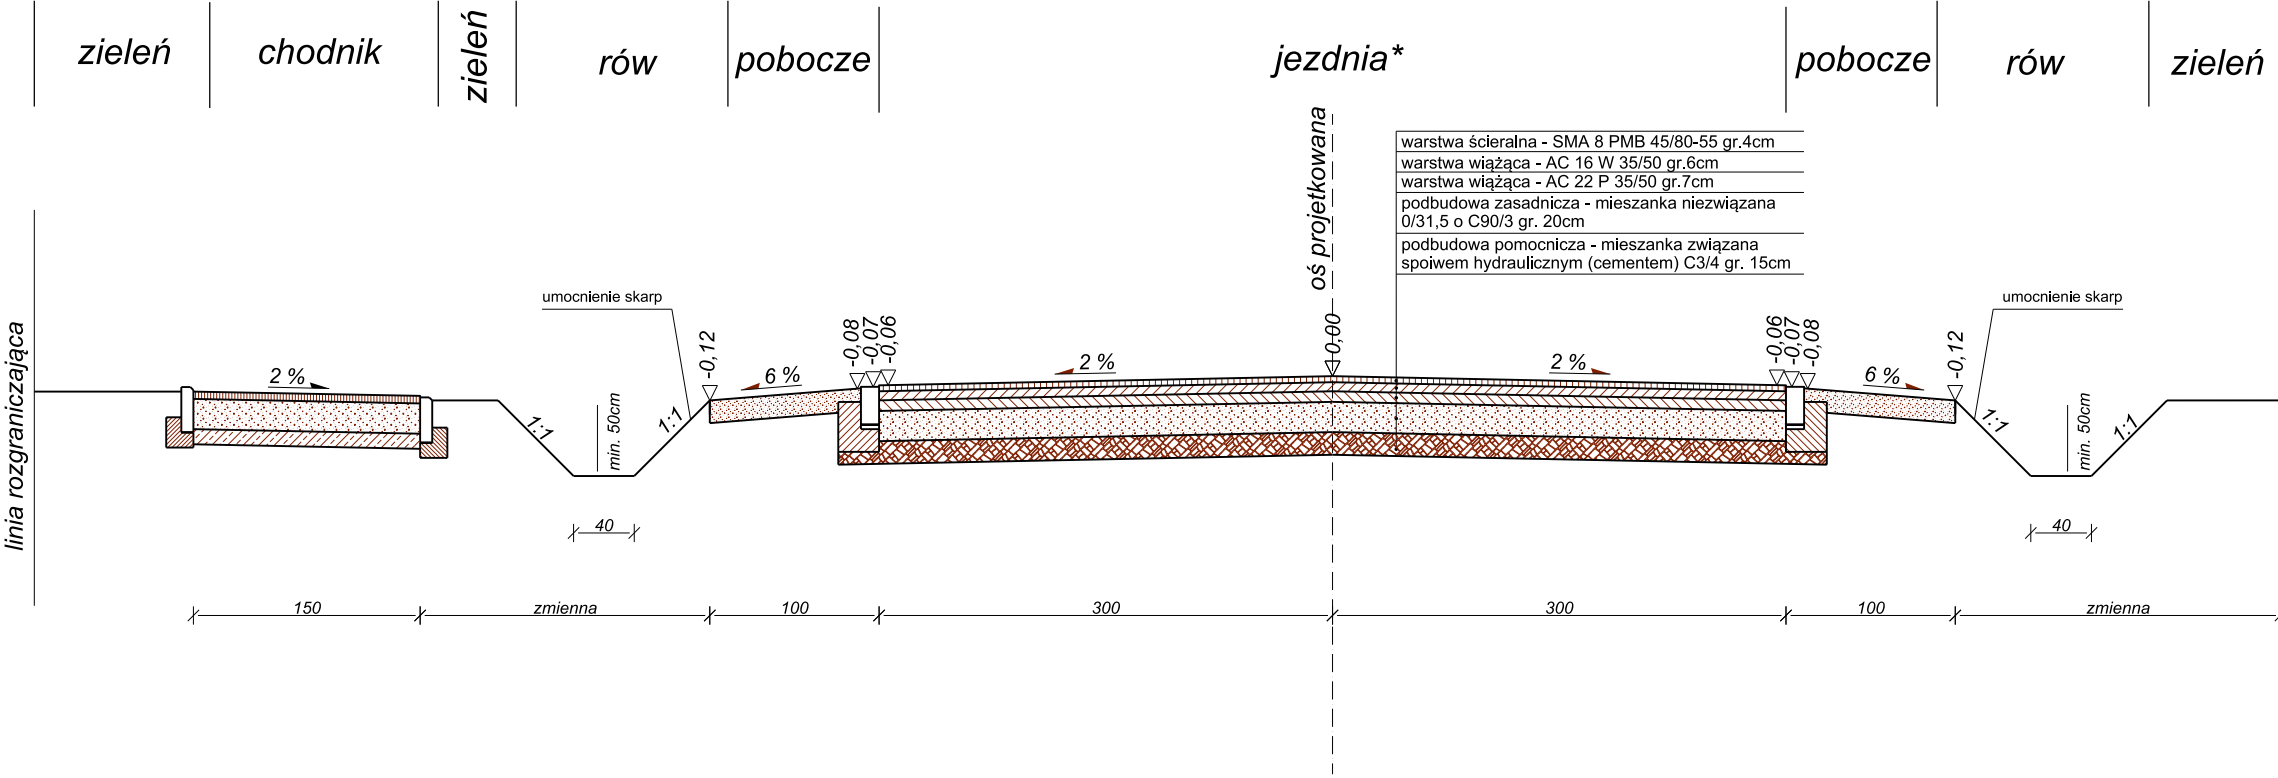

* szerokości na łukach, pochylenia poprzeczne, grubości warstw konstrukcyjnych wg planu sytuacyjnego oraz szczegółów konstrukcyjnych

Nazwa obiektu:	Rozbudowa drogi powiatowej nr 3820W Żdźarów - Rybno				
Nazwa rysunku:	PRZEKROJE CHARAKTERYSTYCZNE				
Projektant	mgr inż. Krzysztof Nadarzy MAZ03507POOD017 specjalność DROGA	Projekt	Data 06.2021r.	Nr rysunku: 3	Skala: 1:50
Opracowujący	inż. Tomasz Hakecki				
Projektant sprawdzający	mgr inż. Krzysztof Stępień MAZ03507POOD018 specjalność DROGA				