


Przekrój normalny B-B odcinek CD

skala 1:50

Ciąg pieszo-jezdny

Zjazd indywidualny

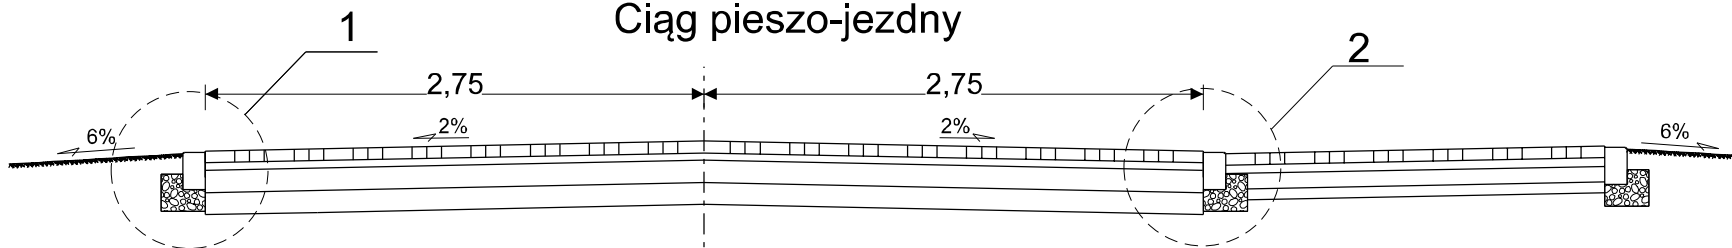

Szczegół konstrukcyjny 1


Krawężnik drogowy typu opornik 25x12x100cm

Szczegół konstrukcyjny 2

Krawężnik drogowy typu opornik 25x12x100cm


Beton C-12/15

Beton C-12/15

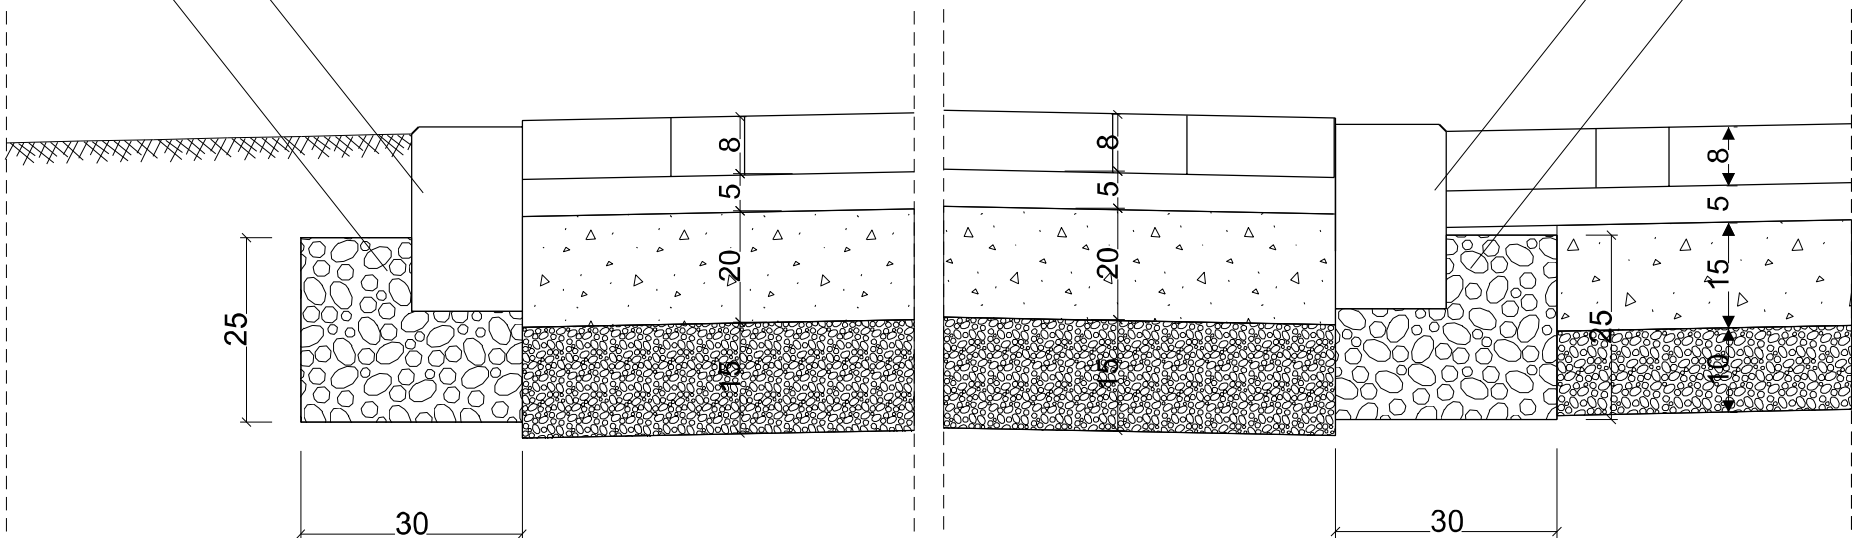


Konstrukcje nawierzchni


Konstrukcja drogi

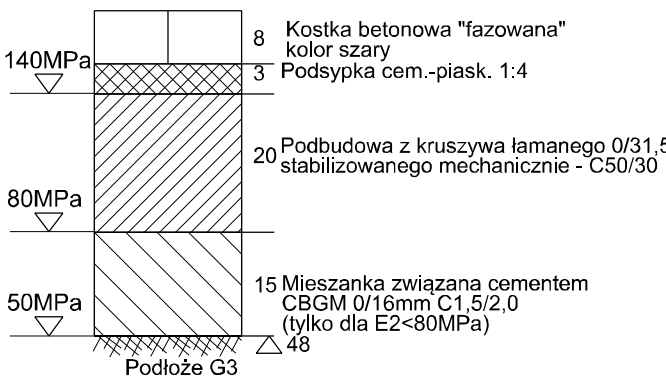

Konstrukcja zjazdów indywidualnych

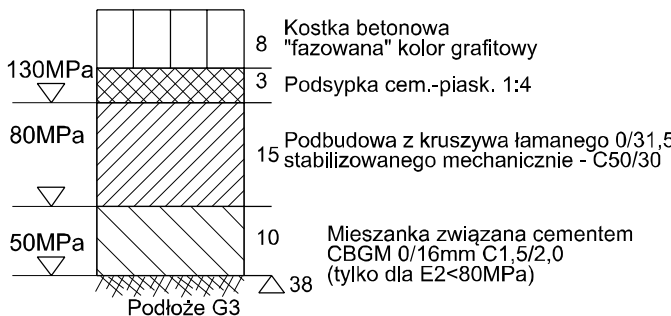

Konstrukcja chodnika (dojścia do posesji)

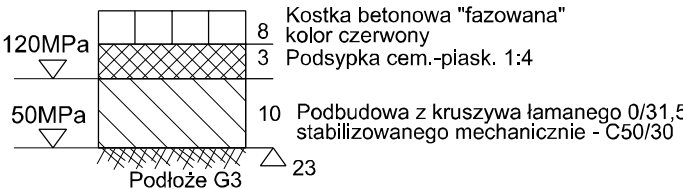

Nazwa i adres obiektu budowlanego			
Przebudowa drogi gminnej nr 236028G oraz drogi wewnętrznej wraz z rozbudową oświetlenia drogowego na terenie miejscowości Dębica gmina Człuchów			
Inwestor: Gmina Człuchów			
Nazwa rysunku Przekrój normalny		Skala 1:50 Nr rys 2.2	
Branża	Imię i nazwisko	Uprawnienia	Podpis
Projektant br. drogowa	mgr inż. Daniel Folehr	Upr. bud. POM/0101/POOD/11	
Sprawdził br. drogowa	mgr inż. Tomasz Antolak	Upr. bud. ZAP/0021/PWBD/17	
8 styczeń 2024r			