

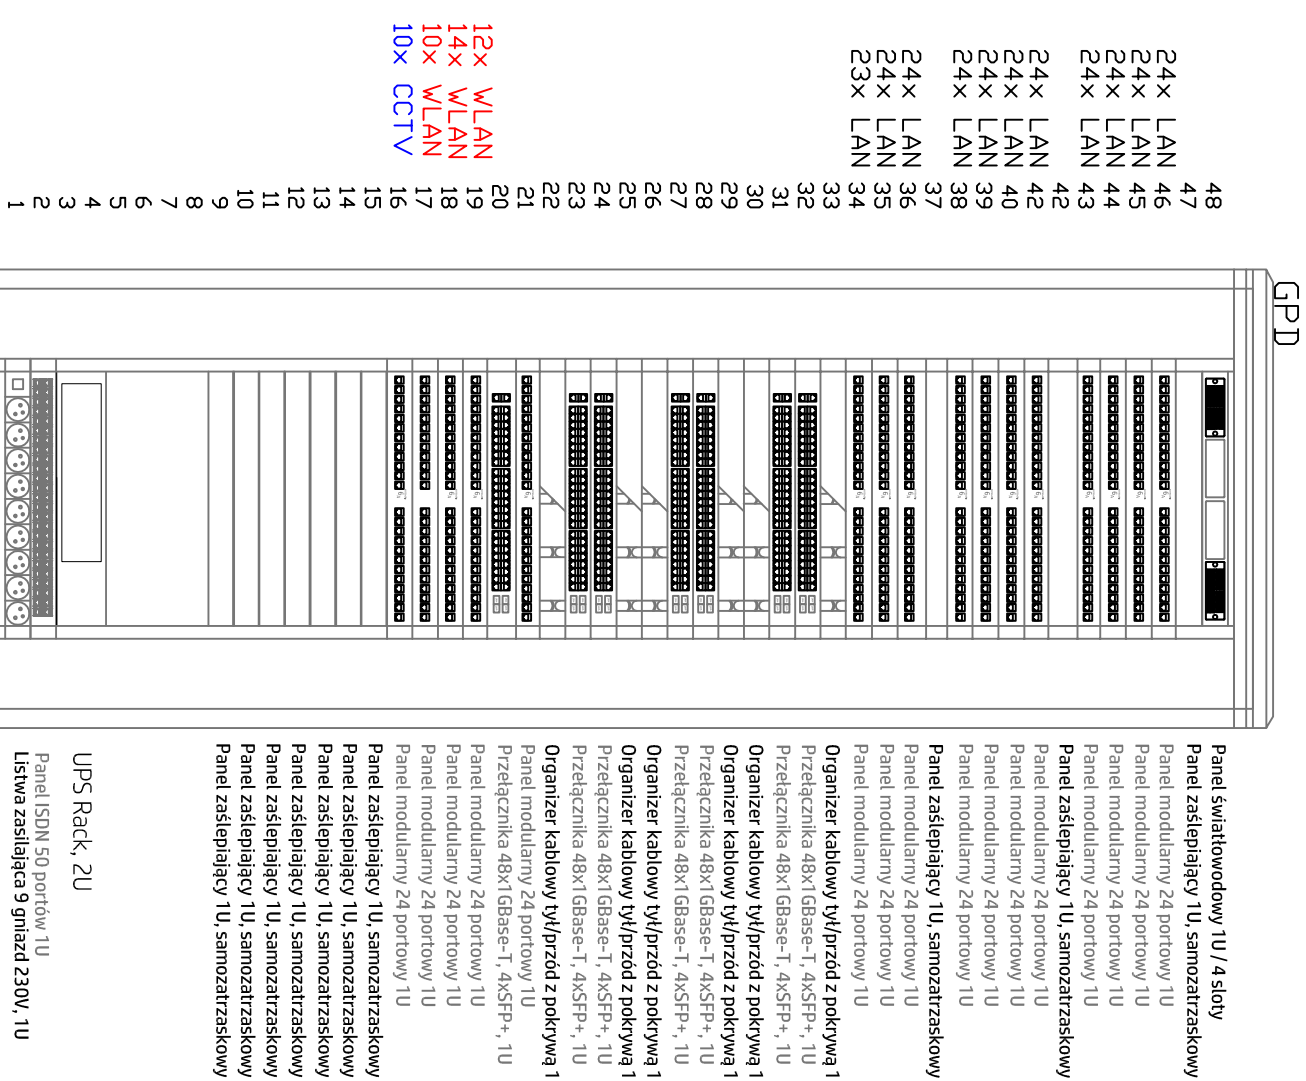


Rysunek 2 - Schemat ideowy okablowania strukturalnego

RYS.1 Wideo szaf z wyposażeniem

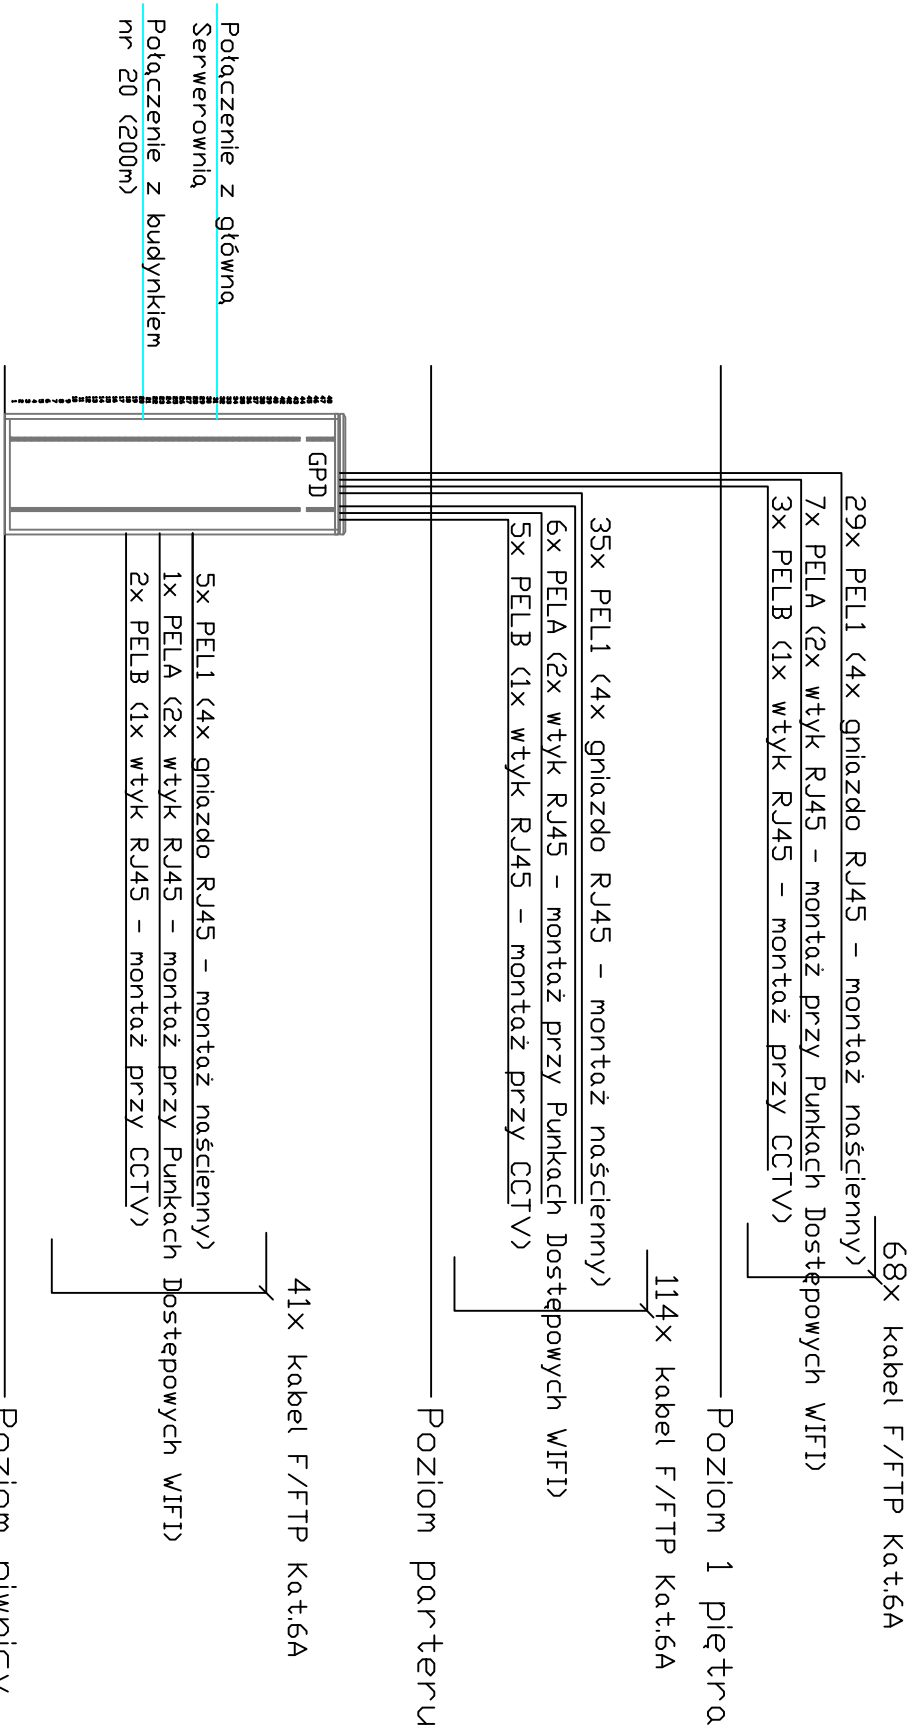

RYS.3 Schemat logiczny sieci GPD

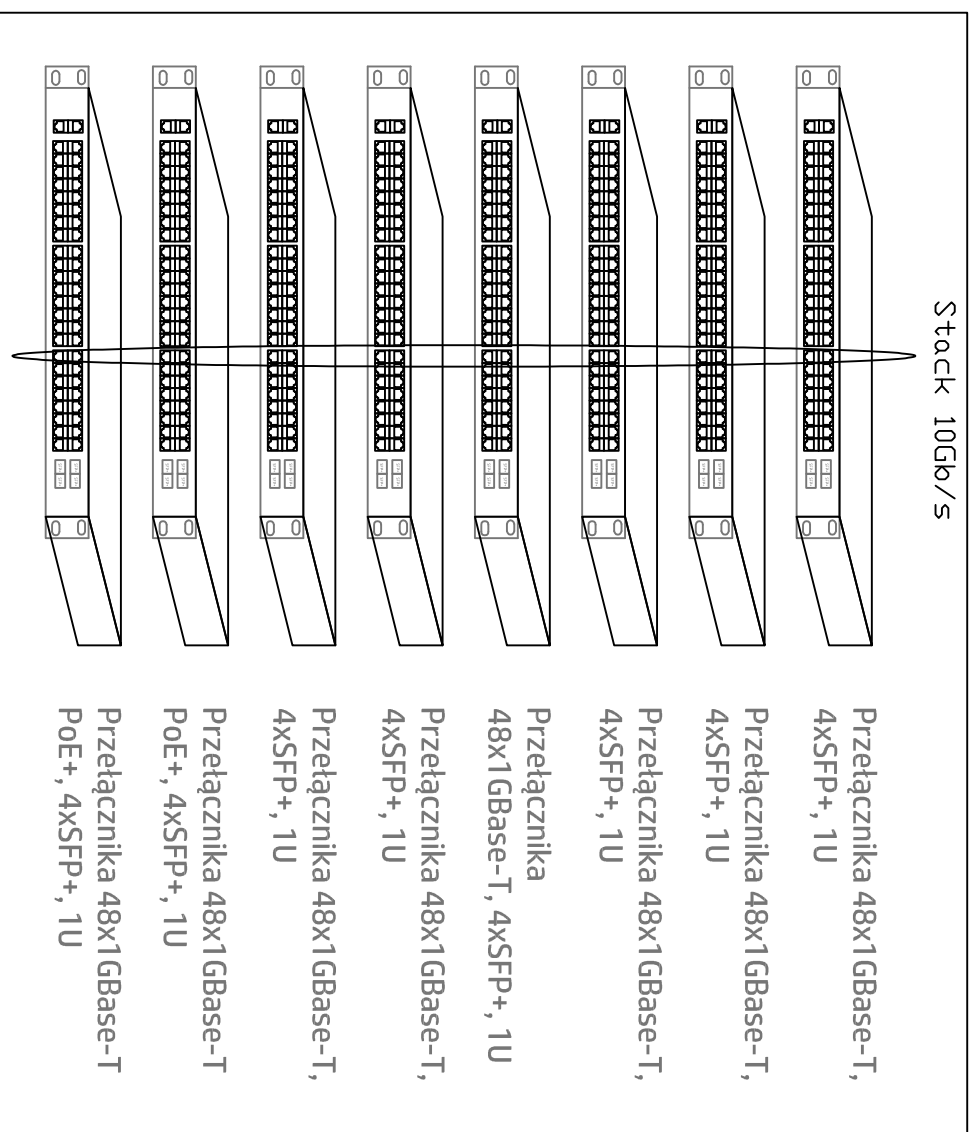

AMŚ PRACOWNIA PROJEKTOWA MACIEJ SYWALA	
TEMAT: ROZBUDOWA WOJEWODZKIEGO SZPITALA PSYCHIATRYCZNEGO IM. DR J. BILKIEWICZA W GDANSKU "BUDOWA BUDYNKU PRZEZNACZONEGO NA ODDZIAŁY POBYTU DZIEENNEGO DLA DOROSŁYCH ORAZ DZIECI I MŁODZIEŻY	
LOKALIZACJA: 80-282 GDANSK	
UL. SREBRNIKI 17, DZIAŁKA NR 116/11, OBRĘB 39 W GDANSKU	
INWESTOR: WOJEWODZKI SZPITAL PSYCHIATRYCZNY W GDANSKU 80-282 GDANSK, UL. SREBRNIKI 17	
BRANŻA: ELEKTRYCZNA	STADIUM: PROJEKT WYKONAWCZY
NAZWA RYSUNKU:	
SCHEMATR OKABL. STRUKT./INSTALACJI WIFI	
Projektant inż Tomasz Gajewski upr. WAM/0059/PWOE/03	PODPIS:
Sprawdzający: mgr inż Arkadiusz Święcicki upr. nr WAM/0027/PWOE/18	
SKALA 1:100	DATA OPRACOWANIA: GRUDZIEŃ 2023
NR RYS. E14	