
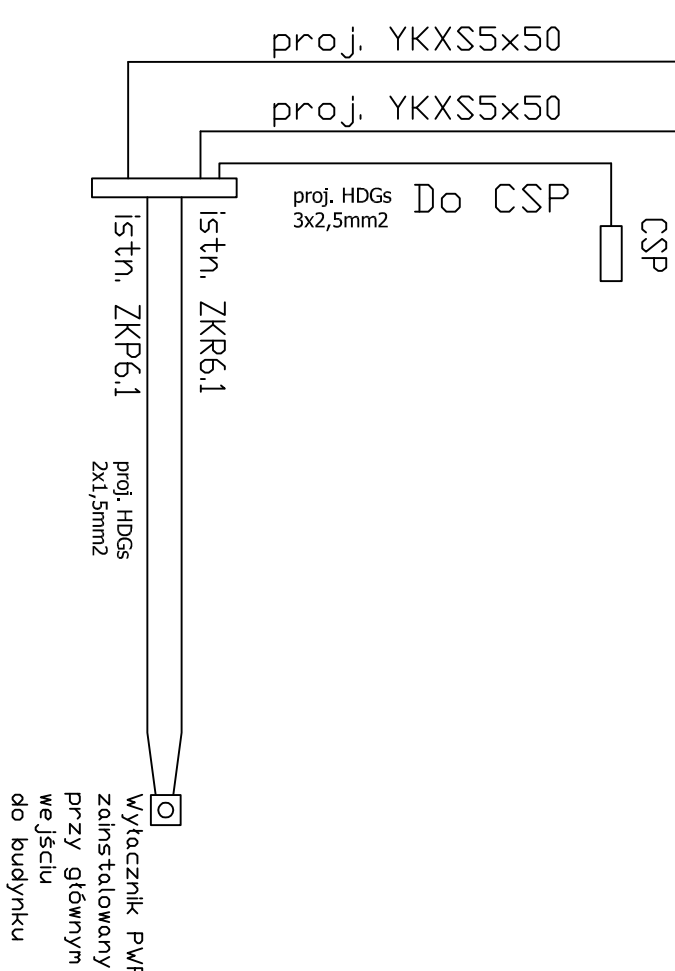


ROZDZIELNICA RG

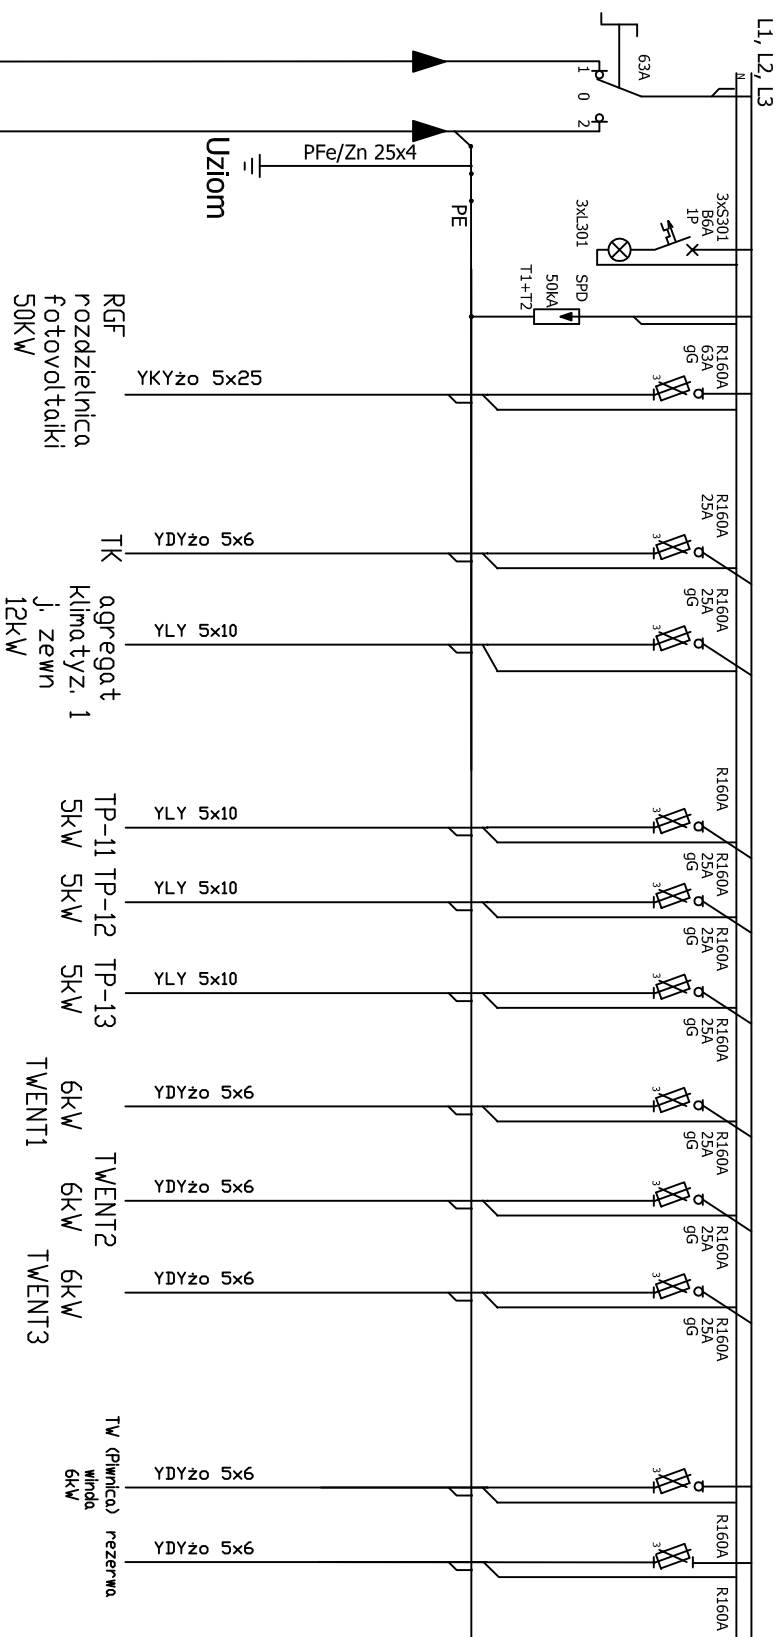

AMS PRACOWNIA PROJEKTOWA MACIEJ SYMULA			
TEMAT: ROZBUDOWA WOJEWODZKIEGO SZPITALA PSYCHIATRYCZNEGO IM. DR J. BILKIEWICZA W GDANSKU "BUDOWA BUDYNKU PRZEZNACZONEGO NA ODDZIAŁY POBYTU DZIENNEGO DLA DOROSŁYCH ORAZ DZIECI I MŁODZIEŻY			
LOKALIZACJA: 80-282 GDANSK			
UL. SREBRNIKI 17, DZIAŁKA NR 116/11, OBRĘB 39 W GDANSKU			
INWESTOR: WOJEWODZKI SZPITAL PSYCHIATRYCZNY W GDANSKU 80-282 GDANSK, UL. SREBRNIKI 17			
BRANŻA: ELEKTRYCZNA		STADIUM: PROJEKT WYKONAWCZY	
NAZWA RYSUNKU:			
ROZDZIELNIA GŁÓWNA - SCHEMAT			
Projektant			PODPIS:
inż Tomasz Gajewski upr. WAM/0059/PWOE/03			
Sprawdzający: mgr inż Arkadiusz Święcicki			
upr. nr WAM/0027/PWOE/18			
SKALA	DATA OPRACOWANIA:		NR RYS.
1:100	GRUDZIEŃ 2023		E11