


WYKOP WĄSKOPRZESTRZENNY

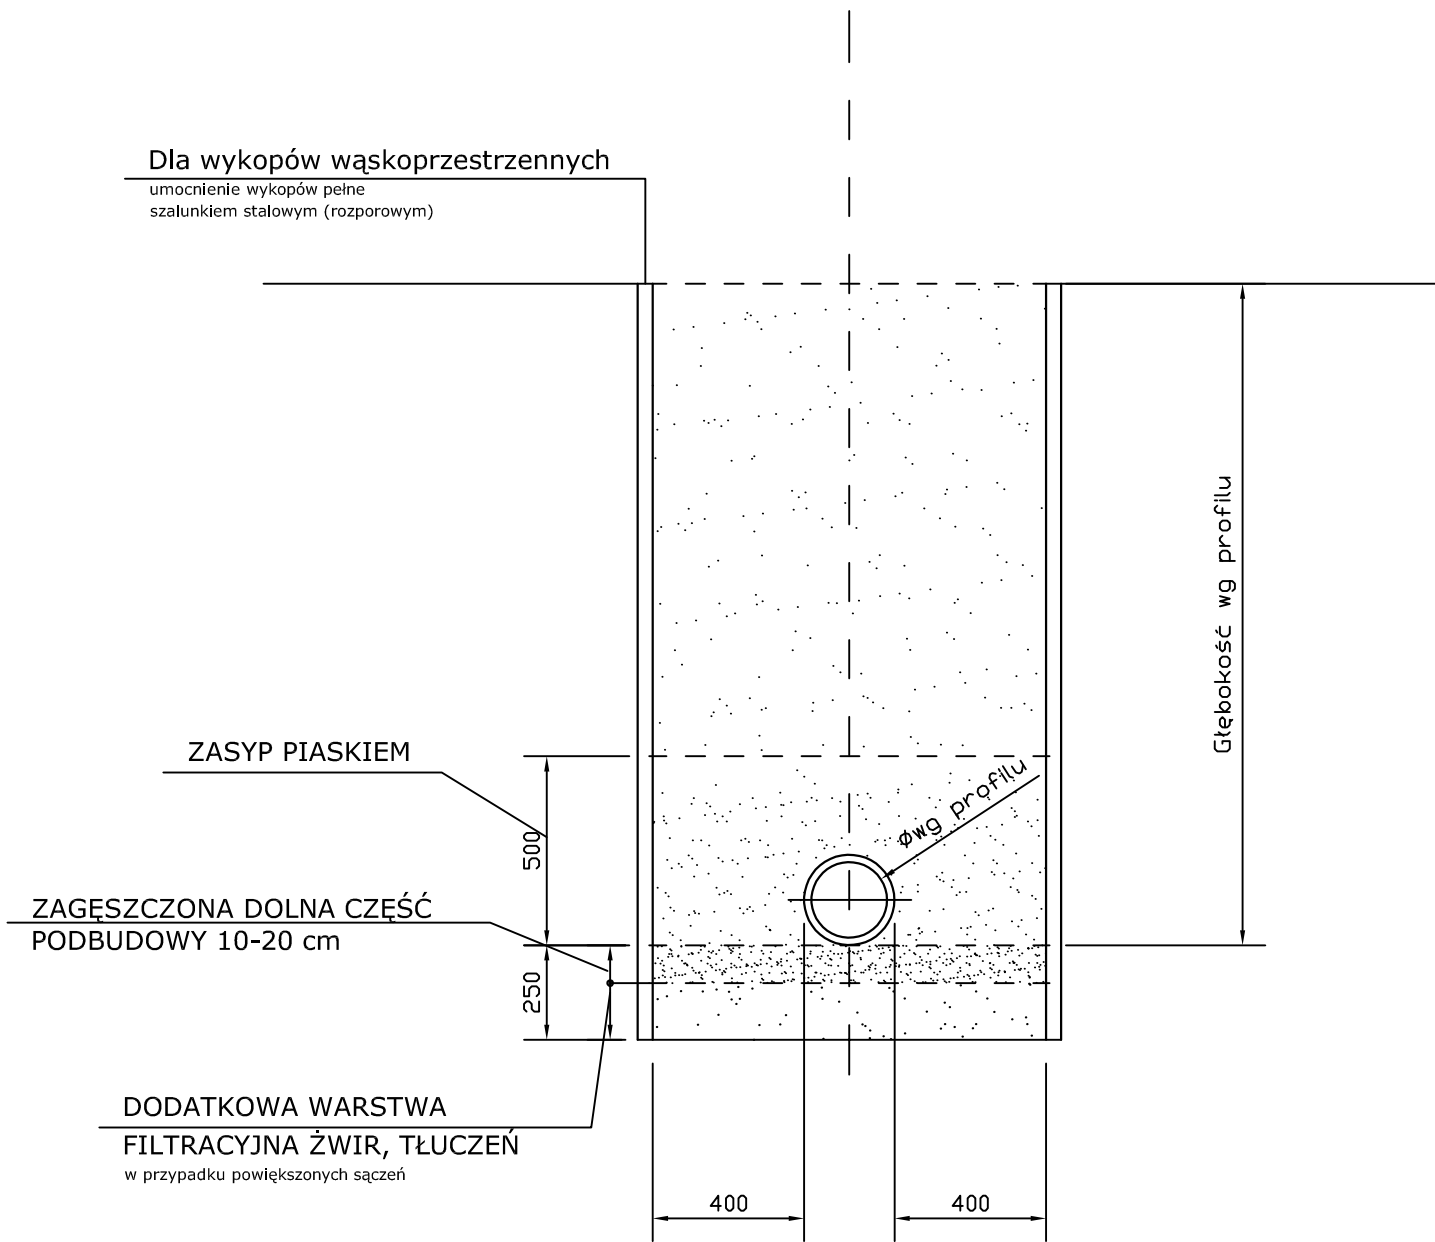

NADZORY BUDOWLANE, KOSZTORYSOWANIE, PROJEKTY			
mgr inż. JANINA URBAN ul. Krótka 6, 34 - 471 Ludźmierz			
Projekt:	Budowa sieci wodociągowej wraz z remontem istniejącego odcinka wodociągu zasilającego hydrofornię na ul. Podhalańskiej w Nowym Targu		
Adres:	Nowy Targ, ul. Podhalańska, ul. Szafarska		PT+PW
Temat rysunku:	Szczegół zabezpieczenia wykopów		Nr rys. 2
	Imię i Nazwisko	Nr uprawnień	Podpis
Projektował:	mgr inż. Janina URBAN	MAP/0167/PWOS/08	
Opracował:	mgr inż. Wojciech LEŚNICKI		
LUDZMIERZ, wrzesień 2021			
			Skala: 1:20