

MAPA DO CELÓW INFORMACYJNYCH




Nazwa organu prowadzącego państwowy zasób geodezyjny i kartograficzny	Urząd Miejski Gdynia
Identyfikator ewidencyjny materiału zasobu	PND 8 642.3.197.2023
Nazwa materiału zasobu	Kopia mapy zasadniczej
Data wykonania kopii materiału zasobu	2023.09.22
Imię, nazwisko i podpis osoby reprezentującej organ	podinspektor Anna Wasilewska

Teren zamknięty  
(wg. Prawa geodezyjnego i kartograficznego)

UWAGA!  
Czytelny Dokumentacja Geodezyjno-Kartograficzna jest przeznaczona do użytku w terenie. Wskazania na mapie nie należy kopiować, w tym celu należy skorzystać z danych z mapy zasadniczej.

Legenda:	
Oznaczenie na rysunku	Opis elementu
	obszar objęty przebudową
	linia obrysu obiektu budowlanego stanowiącego rozbudowę
	wejście do budynku
	liczba kondygnacji

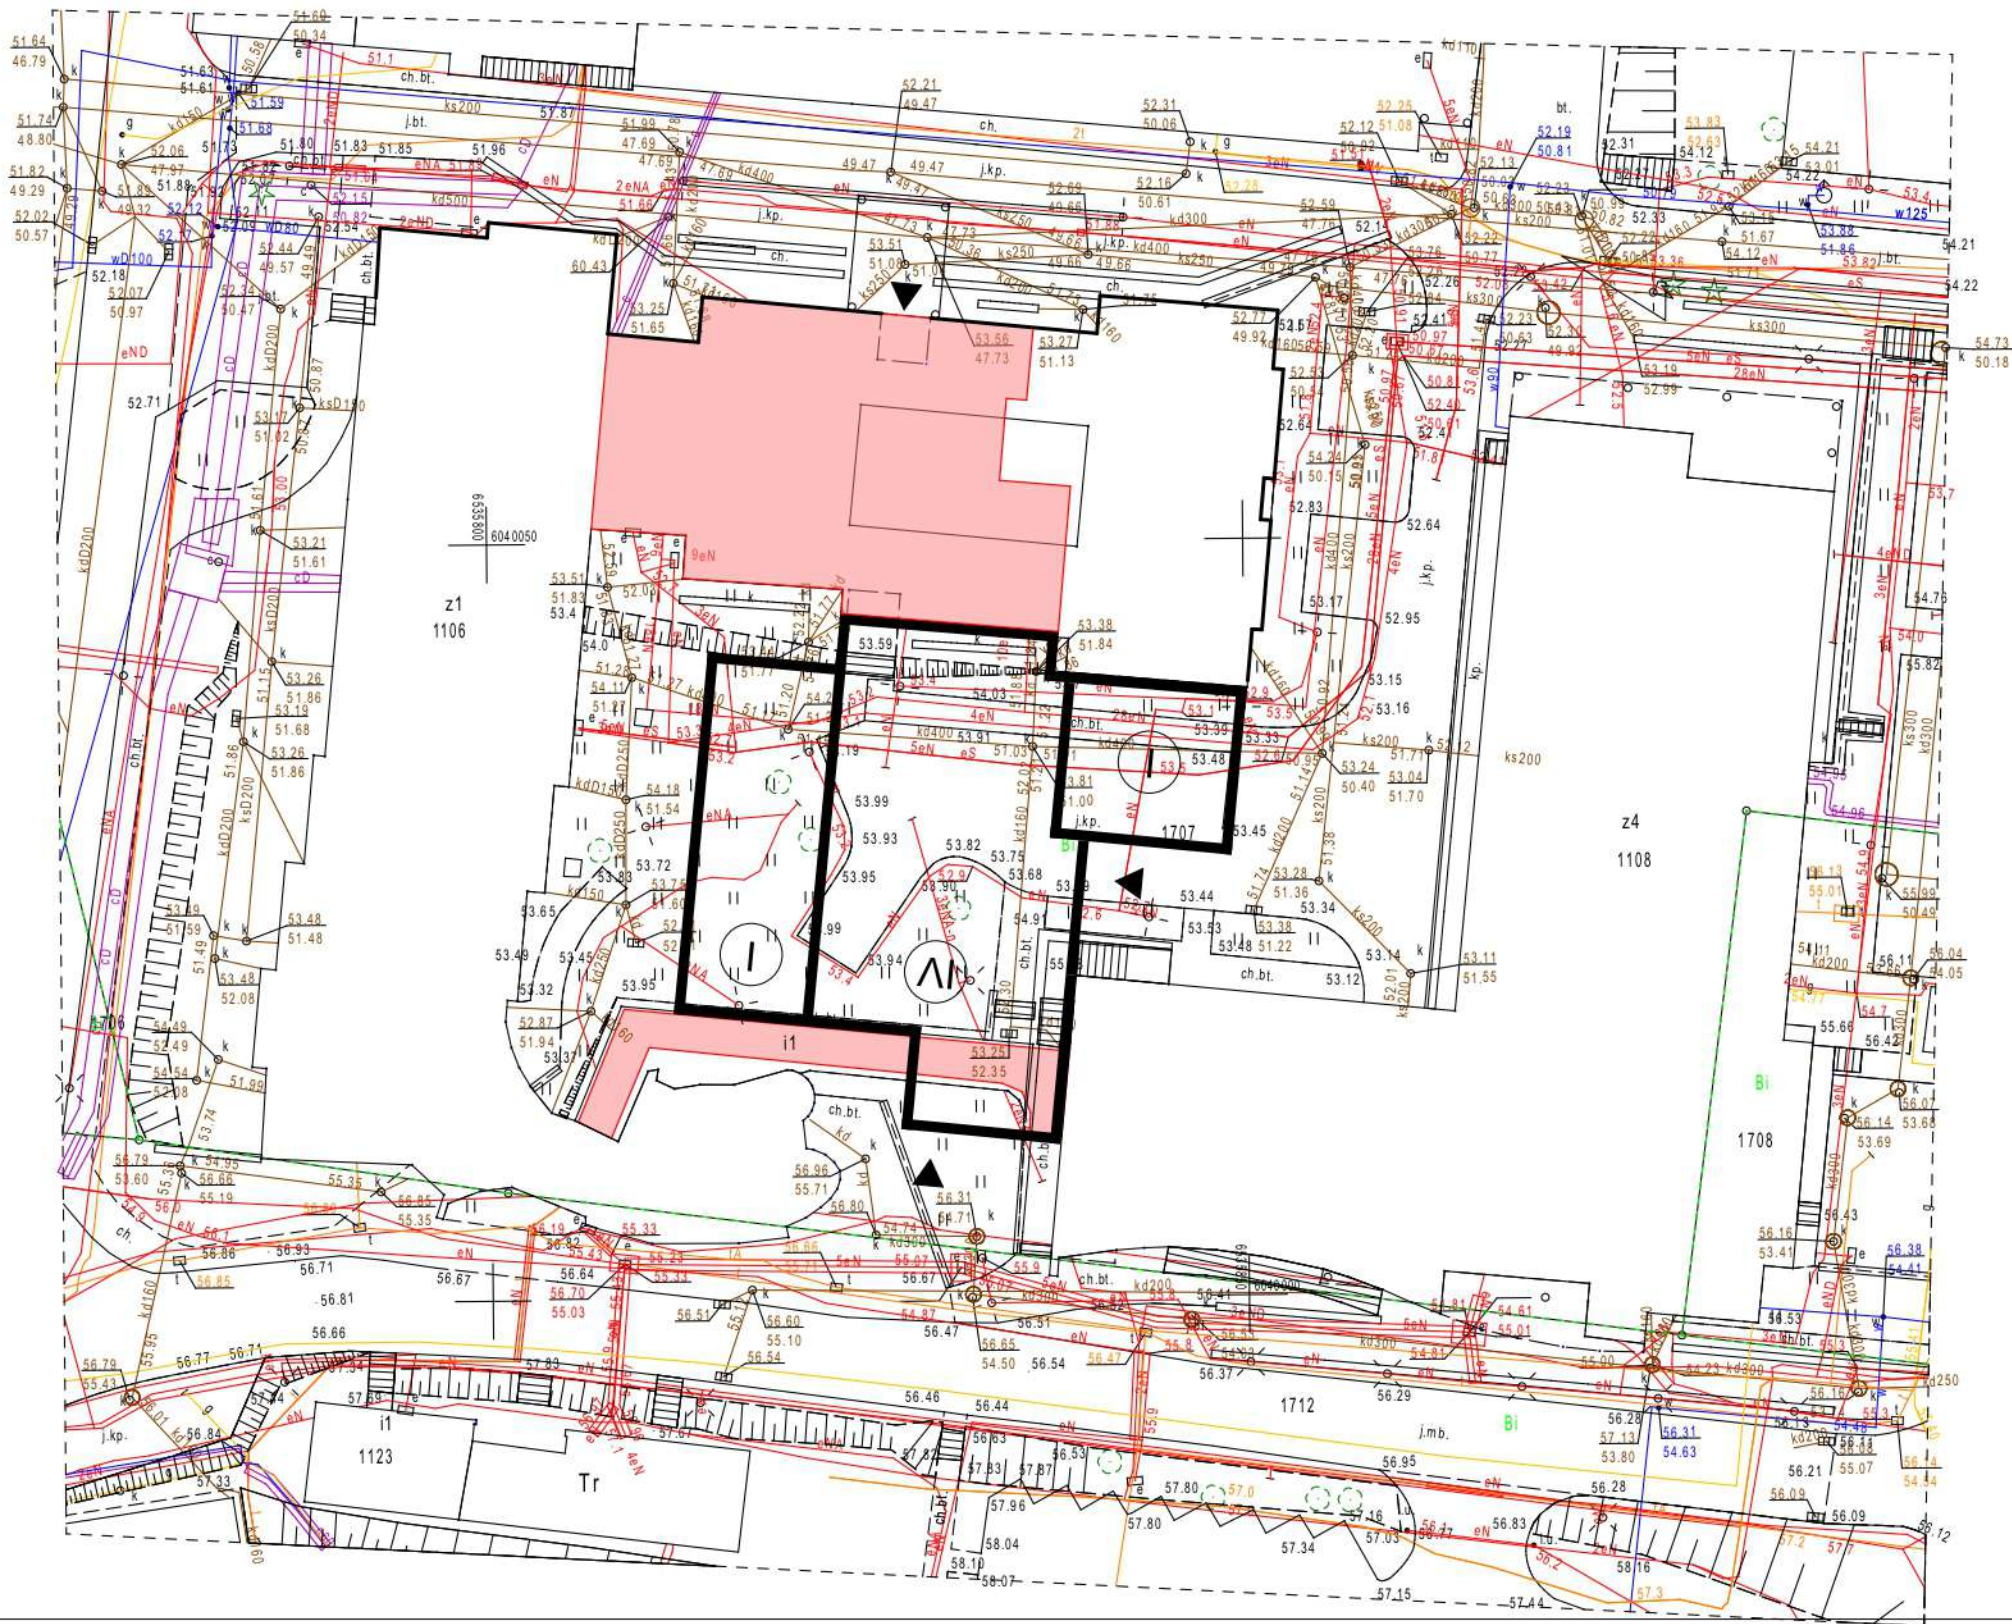

UWAGI:

Projekt rozpatrywać łącznie z projektami branżowymi z uwzględnieniem informacji zawartych w opisie technicznym. Podczas wykonywania robót budowlano-instalacyjnych należy prowadzić bieżącą koordynację między-branżową.

W zakresie opisanych w projekcie robót budowlanych wykończeniowych i wyposażeniowych należy je rozumieć jako komplet robót zapewniających ich prawidłowe wykonanie, niezbędnych z punktu widzenia sztuki budowlanej. W przypadku systemów budowlanych powinny być dostarczane przez jednego producenta zachowując gwarancję i wytyczne montażowe/wykonawcze dostawcy systemu.

Wszystkie elementy wmontowywane, elementy wyposażenia, w szczególności stolarki okiennej i ślusarki drzwiowej, obudów instalacji, należy zamawiać oraz wykonywać/montować na podstawie rzeczywistych obmiarów koordynacyjnych wykonanych na budowie, z zachowaniem wymiarów krytycznych – wymaganych przepisami, np. szerokości przejść w świetle drzwi, korytarzy, etc.

Powierzchnie obliczono według PN-ISO 9836:1997.

Projekt chroniony prawem autorskim.

INWESTOR:

Szpital Pomorskie Sp. z o. o.  
81-519 Gdynia, ul. Powstania Styczniowego 1

NAZWA OBIEKTU BUD.:

Rozbudowa wraz z przebudową fragmentu budynku nr 26A na potrzeby zakładu brachyterapii wraz z bunkrem dla zrobotyzowanego akceleratora cyberknife w Szpitalu Morskim im. PCK

ADRES INWESTYCJI:

81-519 Gdynia, ul. Powstania Styczniowego 1,  
Jednostka ew.: Gdynia (226201\_1),  
Obręb ew.: Redłowo (0025), Działka nr: 1707

JEDNOSTKA PROJEKTOWA:



JANOWICZ ARCHITEKCI Sp. z o.o.

ul. Warszawska 96/39, 80-180 Gdańsk  
tel. 58 380 38 00, www.janowicz.pl, e-mail: biuro@janowicz.pl

GŁÓWNY PROJEKTANT:

arch. Rafał Janowicz  
nr upr. PO/KK/102/05  
w specjalności architektonicznej

PODPIS:

ARCH. SPRAWDZAJĄCY:

arch. Agnieszka Gębczyńska-Janowicz  
nr upr. 39/POOKK/IV/2014  
w specjalności architektonicznej

PODPIS:

ZESPÓŁ PROJEKTOWY:

arch. Andrzej Stokwisz  
arch. Paweł Kańgowski  
arch. Marharyta Kalantai

NAZWA PLANSZY:

SYTUACJA

DATA:

2024 / 05

SKALA:

1:500

NR PROJEKTU / BRANŻA:

826 /  
ARCH./TECH.

ETAP PROJEKTU:

PROJEKT  
KONCEPCYJNY

REWIZJA:

PK - 01

RYSEK NR.:

S-01